


3.1 SCHEMAT OBLICZENIOWY

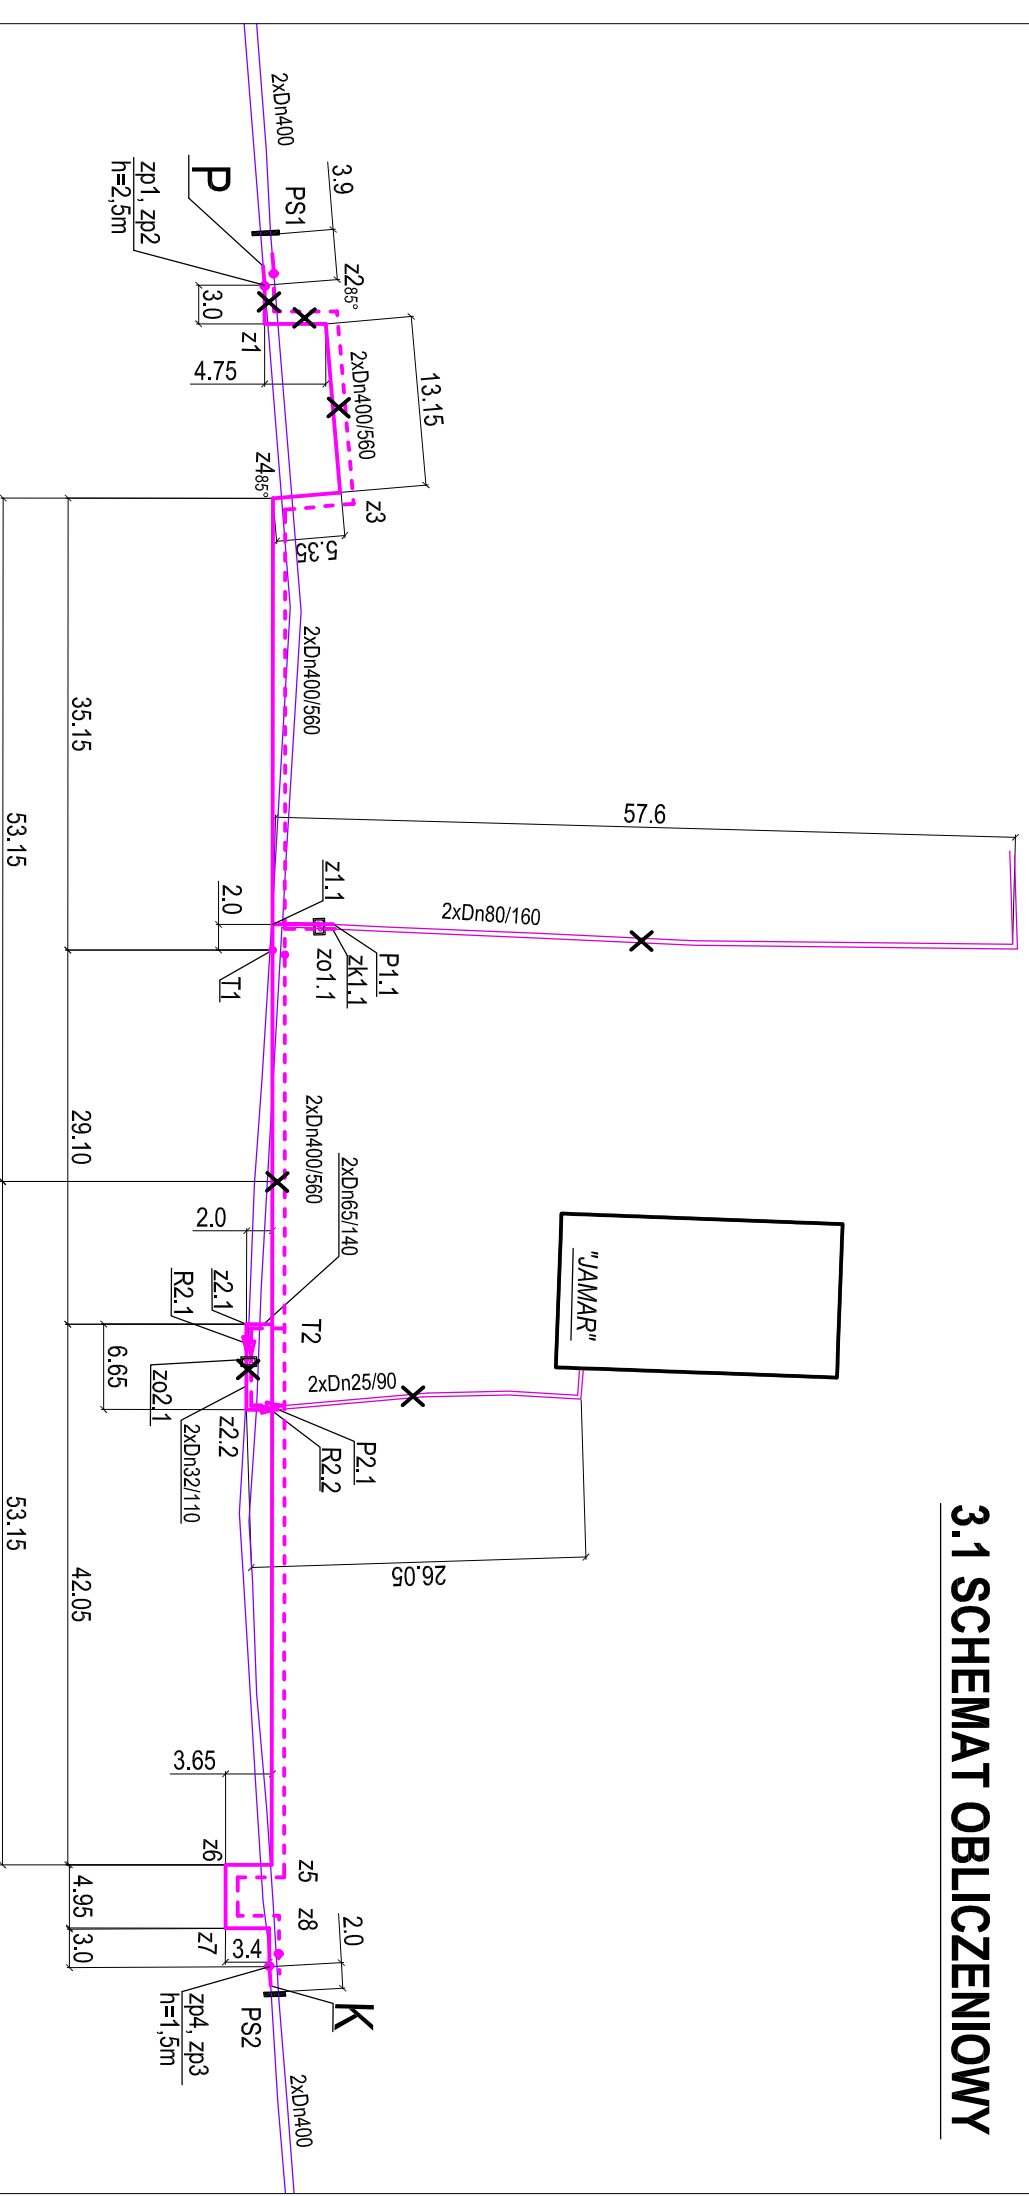

LEGENDA:

istn. siec napowietrzna Dn400

proj. sieć preizolowana 2xDn400/560 z odgałęzieniami

X pozorny punkt stały