

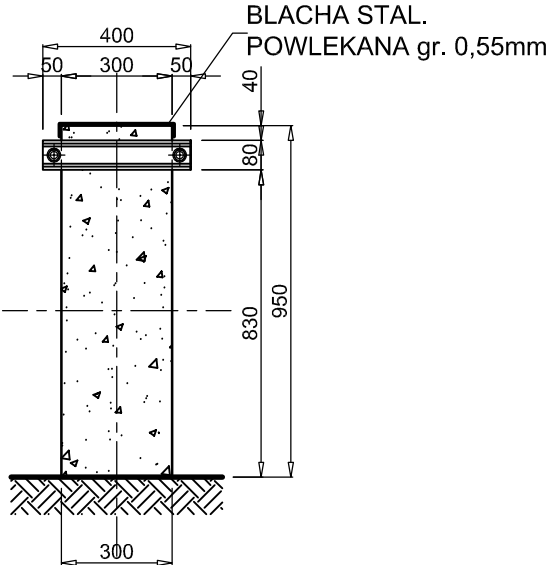
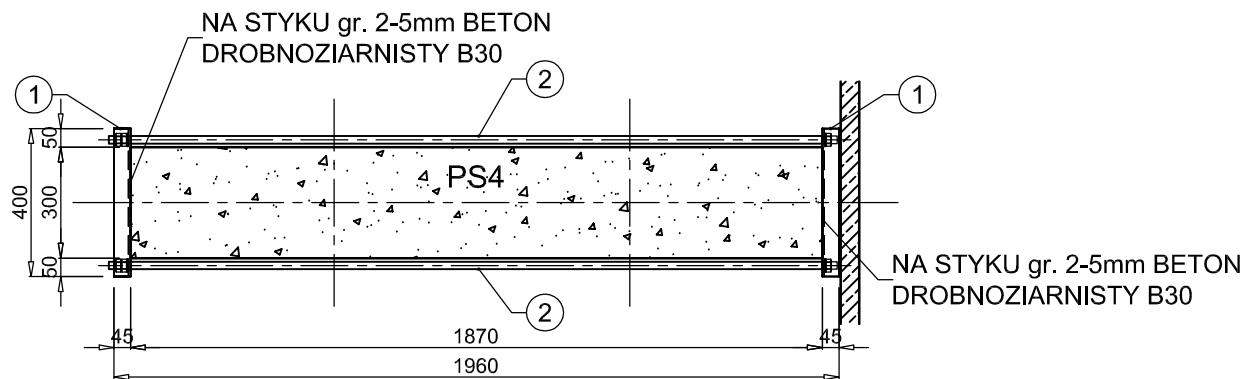
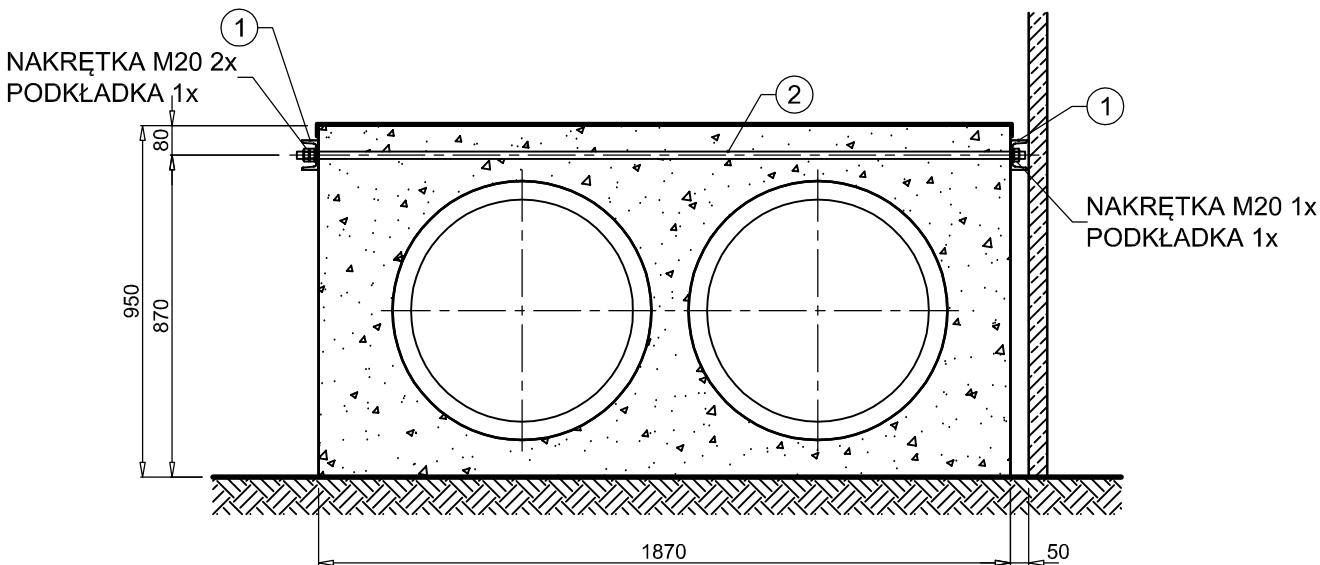


PODPORA STAŁA PS4  
WZMOCNIENIE 1:20

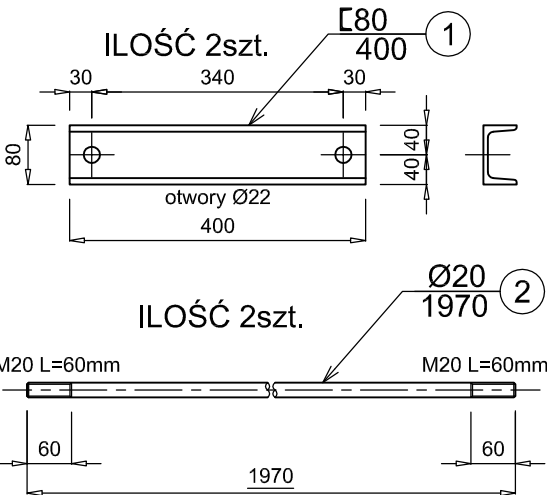

PODPORA PS4  
OBRAZ ZARYSOWAŃ  
1:50

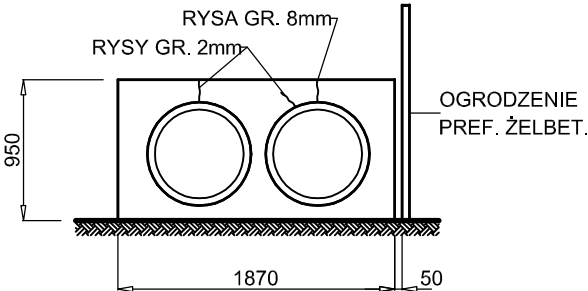

ZESTAWIENIE STALI						
NUMER ELEM.	RODZAJ	ILOŚĆ szt.	DŁUGOŚĆ		MASA	
			poj. mm	całk. m	edn. kg/m	razem kg
1	┌ 80	2	400	0,800	8,64	6,91
2	Ø 20	2	1970	3,940	2,47	9,73
	NAKRETKA M20	6		-		0,07
	PODKŁADKA M20	4		-		0,38
MASA OGÓŁEM					kg	17,1

RENOWACJA POWIERZCHNI BETONOWYCH:

- OCZYSZCZENIE POWIERZCHNI PRZEZ PIASKOWANIE
- SZPACHLOWANIE MATERIAŁEM EuroCret Unispachtel firmy HUF Gard P&T

STOSOWAĆ SIĘ DO ZALECEŃ ZWARTYCH W KARCIE TECHNICZNEJ MATERIAŁU.

STAL S350

KLASA POŁĄCZEŃ ŚRUBOWYCH 5.8(5) - wyk. ocynk.

KLASA KOROZYJNOŚCI C3

ZABEZPIECZENIE ANTYKOROZY - CYNKOWANIE OGNIOWE gr. 70µm.

STOPIEŃ OCZYSZCZENIA POWIERZCHNI St 2.

ZAKŁAD USŁUG PROJEKTOWYCH mgr inż. ADAM SZYSZKO - KOSZALIN						
PROJEKTOWAŁ	mgr inż. A SZYSZKO upr. bud. - kostr. AN/5346/384/82 ZAP/BO/1664/01					
STADIUM: PW	PODPORA STAŁA PS4 - WZMOCNIENIE STALOWE					SKALA 1:20
BRANŻA: K						DATA: 05 2025
OBIEKT: SIEĆ CO NAPOWIERTRZNA	ADRES: KOSZALIN ul. PRZEMYSŁOWA	ZLECNIODAWCA: MEC KOSZALIN			NR RYS. 1K/1	