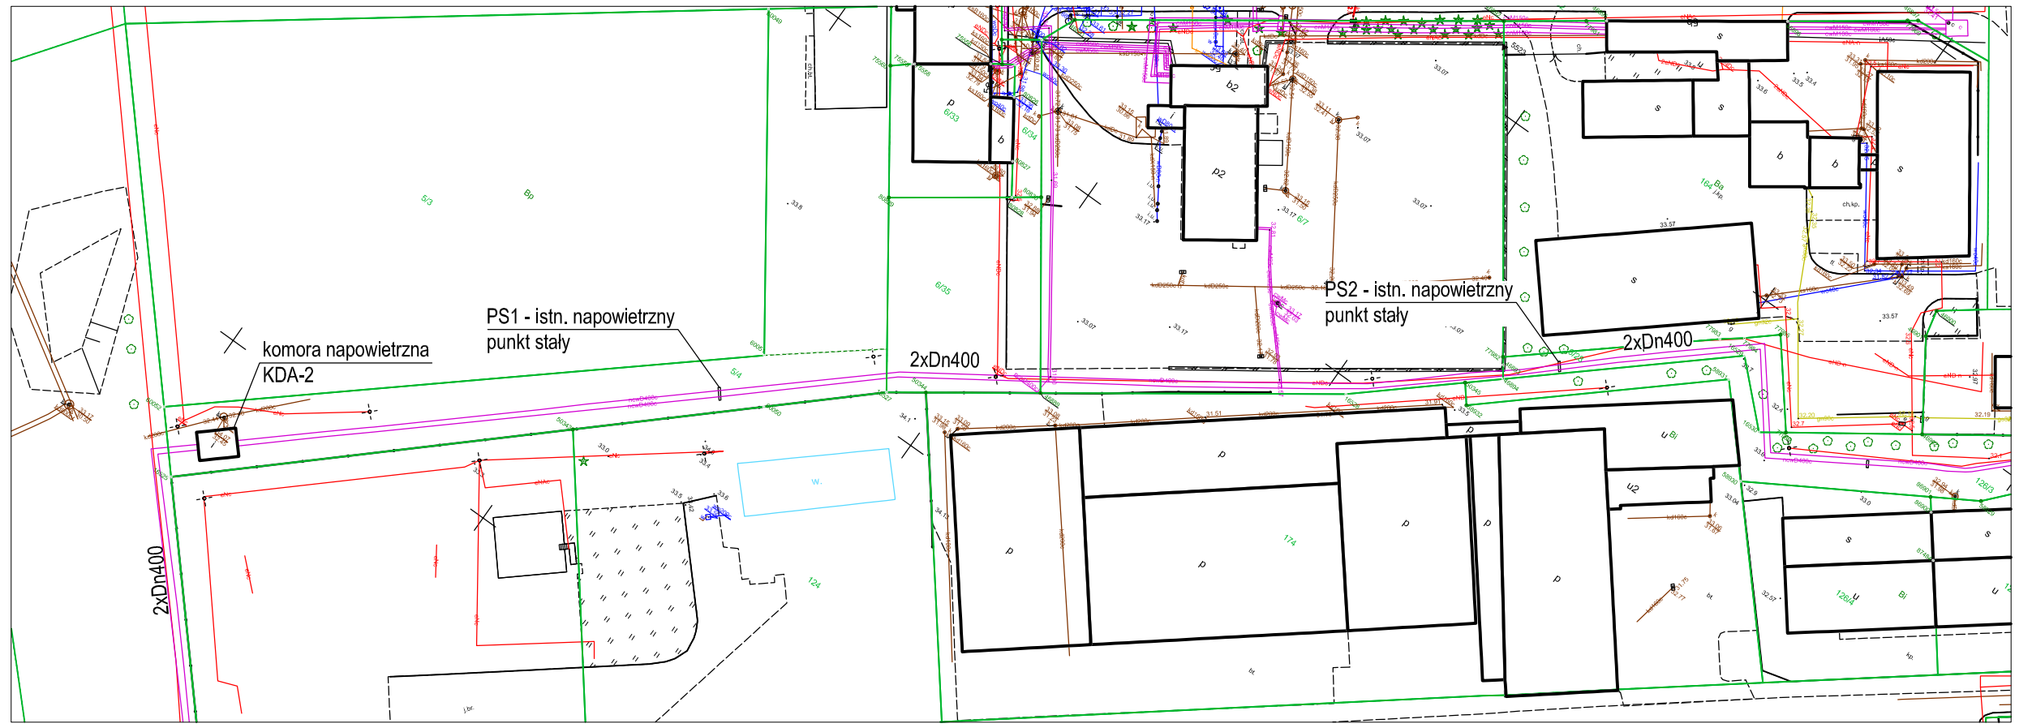

MAPA DO CELÓW PROJEKTOWYCH		
Identyfikator zgłoaszenia pracy geodezyjnej		GK-I-9.6641.702.2024.AK
Miejscowość: Koszalin, ul. Lniana	Gmina	miasto Koszalin
Jednostka ewidencyjna	identyfikator	326101_1
	nazwa	miasto Koszalin
Obręb ewidencyjny	identyfikator	326101_1.0010
	nazwa	miasto Koszalin 10
Skala mapy		1:500
Nazwa układu współrzędnych	prostokątnych płaskich	2000/5
	wysokości	EVRF 2007
Oznaczenia granic obszaru, który był przedmiotem aktualizacji		
Data opracowania mapy		25.07.2024
Imię i nazwisko kierownika prac geodezyjnych		Wojciech Bala
Numer uprawnień zawodowych kierownika prac geodezyjnych		6588

"GEODET" s.c.
Wojciech Bala, Elżbieta Bała
ul. Głowackiego 2/2
75-402 Koszalin
Nazwa wykonawcy

Oświadczam, że niniejszy dokument został opracowany w wyniku prac geodezyjnych i kartograficznych, których rezultaty zawiera operat techniczny, pozytywnie zweryfikowany. Informuję, że jestem świadomy odpowiedzialności karnej za złożenie fałszywego oświadczenia.

Organ służby geodezyjnej, który otrzymał zgłoszenie	PREZYDENT MIASTA KOSZALIN
Identyfikator zgłoszenia pracy geodezyjnej	GK-I-3.6641.702.2024.AK
Numer oraz data sporządzenia dokumentu zawierającego wynik pozytywnej weryfikacji	Protokół z dnia 26.07.2024
Imię i nazwisko oraz numer uprawnień zawodowych kierownika prac	Wojciech Bala, nrupr. 6588 (1,2) Wojciech Piotr Bala; Geodeta Uprawniony Nr uprawnień 6588 — Elektronicznie podpisany przez Wojciech Piotr Bala; Geodeta Uprawniony Nr uprawnień 6588 Data: 2024.07.29 07:13:30 +02'00'

droga wewnętrzna - wjazd od strony ul.Przemysłowej

"AUTO-STACH"

"JAREX"

"JAMAR"

"KOSMAZ Sp. z o.o."

"POLITERM-IZOL Sp. z o.o."

TEREN PLACU SKŁADOWEGO MATERIAŁÓW DROGOWYCH ZDIT KOSZALIN

ul. Lniana

ul. Morska

wjazd

ogrodzenie z siatki i paneli betonowych - demontaż na czas budowy

ogrodzenie murowane do demontażu - zdjęcie nr3

ogrodzenie murowane do demontażu - zdjęcie nr5 i nr6

ogrodzenie betonowe - zdjęcie nr4

ogrodzenie z paneli betonowych - do demontażu

słup oświetleniowy został usunięty

lokalizacja proj. słupka telekomunikacyjnego kablowego dla systemu alarmowego

zasilanie lewostronne

zasilanie prawostronne

wysokie podpory istn. sieci napowietrznej

rura AROT Ø110 L=6.0m

PS1 - istn. napowietrzny punkt stały

PS2 - istn. napowietrzny punkt stały

sieć napowietrzna 2xDn400

2xDn400

2xDn400/560

2xDn65/140

2xDn32/110

2xDn80/160

2xDn25/90

X=6008300

Y=557550

X=6008300

Y=557650

P1.1 zk1.1 zo1.1

P2.1 R2.2

T1 T2

R1.1 R2.1

z1 z1.1 z2.1 z2 z2.2 z3 z4 z5 z6 z7 z8

zp1 zp2 zp3 zp4

P K

5.217.30.08.3.1
5.217.30.08.3.3
5.217.30.08.3.2
5.217.30.08.3.4

LEGENDA

	proj. sieć i odgałęzienia ciepłownicze podziemne
	istn. sieć ciepłownicza napowietrzna 2xDn400 - czynna
	istn. sieć ciepłownicza napowietrzna 2xDn400 - do demontażu wraz z podporami
	proj. ogrodzenia z siatki ocynkowanej na słupkach
	granica działki
z	proj. załamania poziome
zp	proj. załamania pionowe
T	proj. trójniki preizolowane
R	proj. redukcje preizolowane

PLAN SYTUACYJNY

Przebudowa osiedlowej sieci ciepłowniczej napowietrznej wysokich parametrów 2xDn400 pomiędzy punktami P i K przy ulicy Przemysłowej - Lnianej na sieć ciepłowniczą preizolowaną 2xDn400/560

skala 1:500

PRACOWNIA PROJEKTOWA INŻYNIERII ŚRODOWISKA
Koszalin, ulica Podgórna 9/3
tel. 094 348 60 80; 605 328 817
email: elgli@op.pl

Nr rys.	1	Obiekt	PRZEBUDOWA SIECI CIEPŁOWNICZEJ	
Skala	1:500	Adres	Koszalin, ul. Przemysłowa – Lniana	
		Inwestor	MEC Koszalin	
		Temat	Plan sytuacyjny	
proj.:	mgr inż. E. B. Klimek UAN/N/7210/315/86	specjalność instalacyjna w zakresie sieci cieplnych	05.05.2025	
spr.:	mgr inż. J. Szymańska UAN/U/7342/297/94	specjalność instalacyjna w zakresie sieci cieplnych	05.05.2025	
spr.:	mgr inż. D. Purzycka	———	05.05.2025	