


GRANICZNE PRZEMIESZCZENIE ISTN. SIECI CIEPŁOWNICZEJ  
NAPOWIETRZNEJ 2xDn400 NA ODCINKU A - B

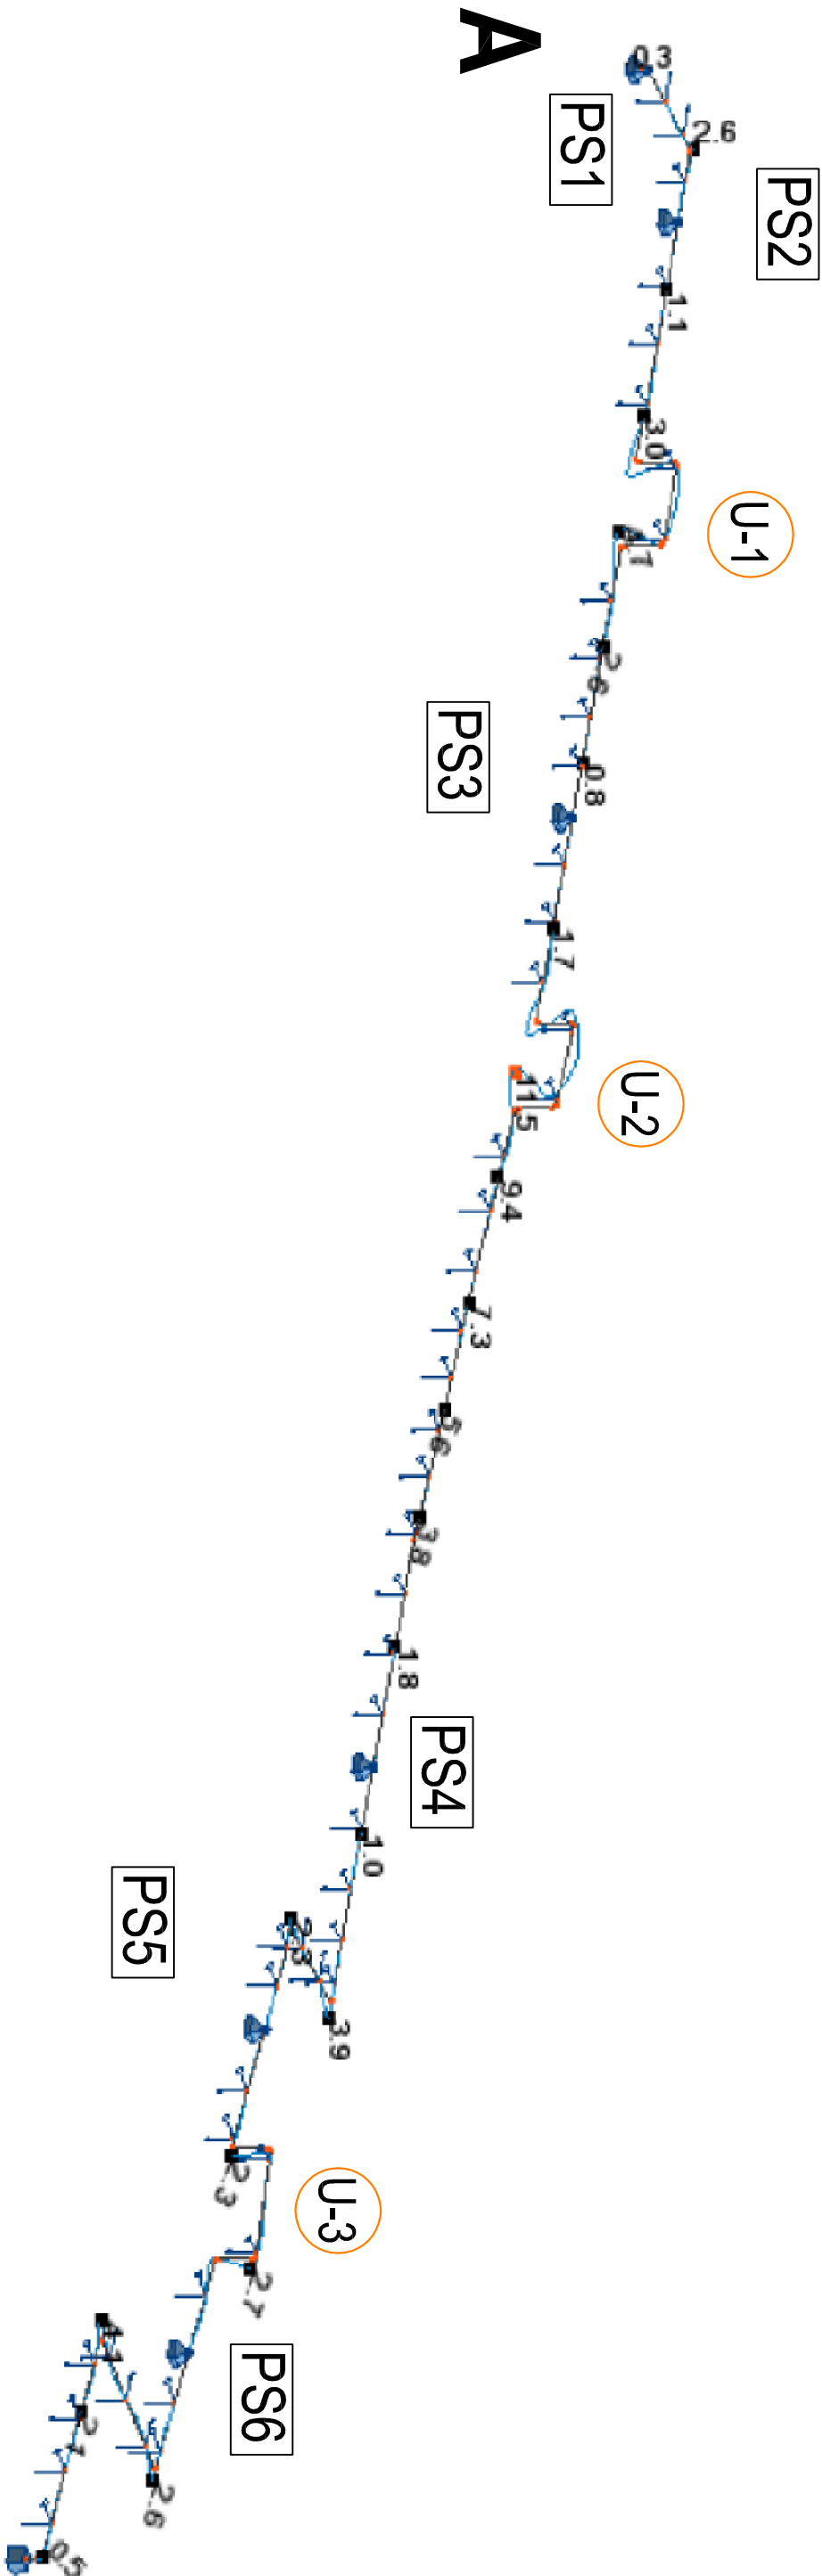

UWAGA:  
Przemieszczenia sieci podano w cm.

Prz 5cm  
Max=11,5

Przypadki: 3 (u)

PRACOWNIA PROJEKTOWA  
INŻYNIERII ŚRODOWISKA  
Koszalin, ul. Przemysłowa - Linia - Morska  
tel. 094 348 60 80; 605 328 817  
email: elgit@op.pl

Nr rys.	3	Objekt OCENA STANU TECHNICZNEGO	
Skala	—	Adres Koszalin, ul. Przemysłowa - Linia - Morska	
		Inwestor MEC Koszalin	
		Temat Graniczne przemieszczenie na odcinku A - B	
opr.:	mgr inż. A. Szyszko AN/5346/384/82	specjalność konstrukcyjno - budowlana	06.2025

Data: 29/05/25