

Nr kanc.:BGK.6642.1000.2024

Województwo: dolnośląskie

Powiat: m. Wałbrzych


Jednostka ewidencyjna: 026501_1, M. Wałbrzych

Obręb: 0021, Nowe Miasto Nr 21

Nazwa organu prowadzącego państwowy zasób geodezyjny i kartograficzny	PREZYDENT MIASTA WAŁBRZYCHA
Identyfikator ewidencyjny materiału zasobu	P.0265.1981.8
Nazwa materiału zasobu	mapa zasadnicza
Data wykonania kopii materiału zasobu	2024.11.21
Układ odniesienia: jest prawidłowy	Układ współrzędnych: PL-2000 strefa 5 (15°), układ wys.: PL-EVRF 2007-NH
Imię, nazwisko i podpis osoby reprezentującej organ	Dokument podpisany przez: Łukasz Pildor Data: 2024.11.21 13:14:12 CET

MAPA ZASADNICZA SKALA 1:500

Układ odniesienia: jest prawidłowy, układ wsp. płaskich: PL-2000 strefa 5 (15°), układ wys.: PL-EVRF 2007-NH
Kod obiektu: 5.141.32.12.4.4; 5.141.32.12.4.2

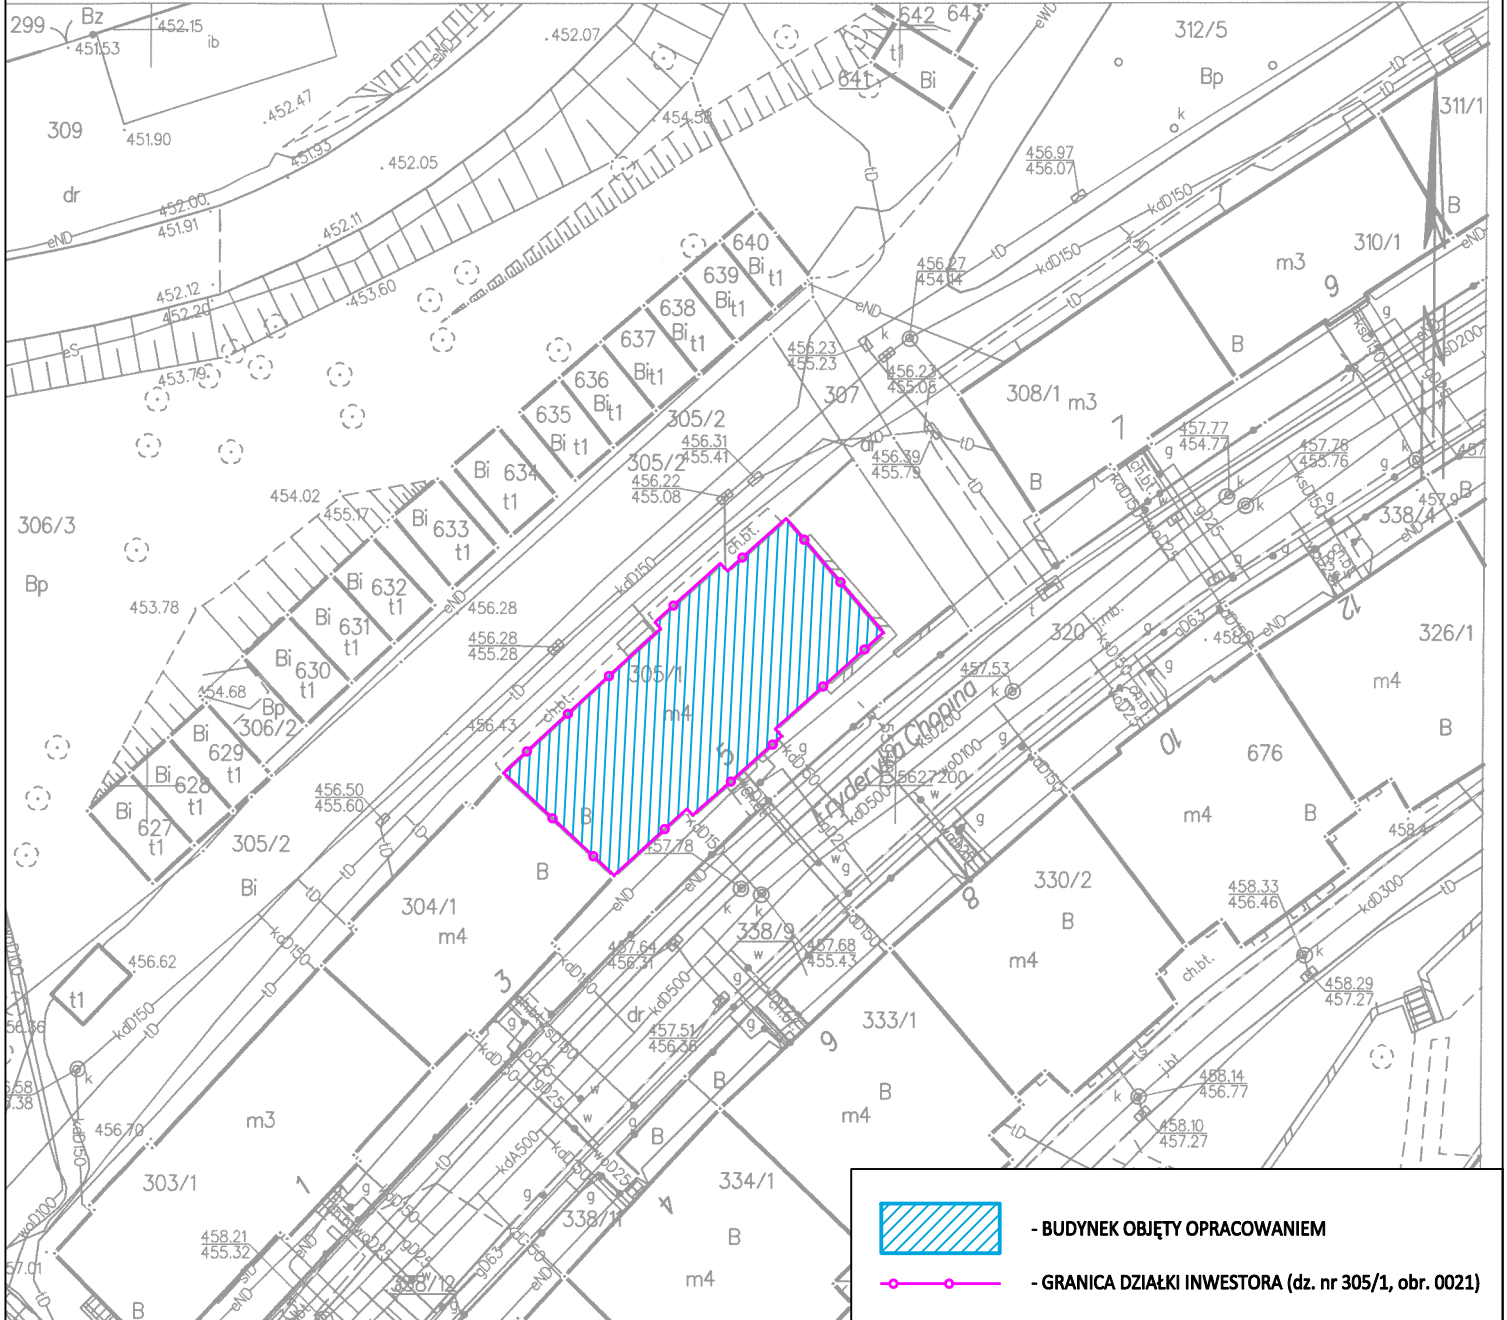

- BUDYNEK OBJĘTY OPRACOWANIEM



- GRANICA DZIAŁKI INWESTORA (dz. nr 305/1, obr. 0021)

Pracownia Projektowa "KONSTRUKTOR"
siedziba: ul. Wojska Polskiego 5, 58-160 Świebodzice,
biuro: ul. Broniewskiego 1B, 58-309 Wałbrzych

Projektant:	mgr inż. Tomasz Urbanowicz	DOŚ/0064/PWBKb/22 DOŚ/BO/0237/22	Data: 10.02.2025r.
Temat:	REMONT I DOCIEPLENIE BUDYNKU MIESZKALNEGO WIELORODZINNEGO UL. CHOPINA 5, 58-301 WAŁBRZYCH		Stadium: PB
Inwestor:	WSPÓLNOTA MIESZKANIOWA PRZY UL. CHOPINA 5 W WAŁBRZYCHU UL. OSIEDLE GÓRNICZE 6, 58-308 WAŁBRZYCH		Skala: 1:500
Tytuł rys.:	PLAN SYTUACYJNY		Nr. rys.: 1

Zastrzega się wszelkie prawa wynikające z Ustawy o prawie autorskim. Rysunek niniejszy nie może być w całości lub w części przerysowany, uzupełniony lub odtąpiony komukolwiek, bez pisemnej zgody firmy projektowej