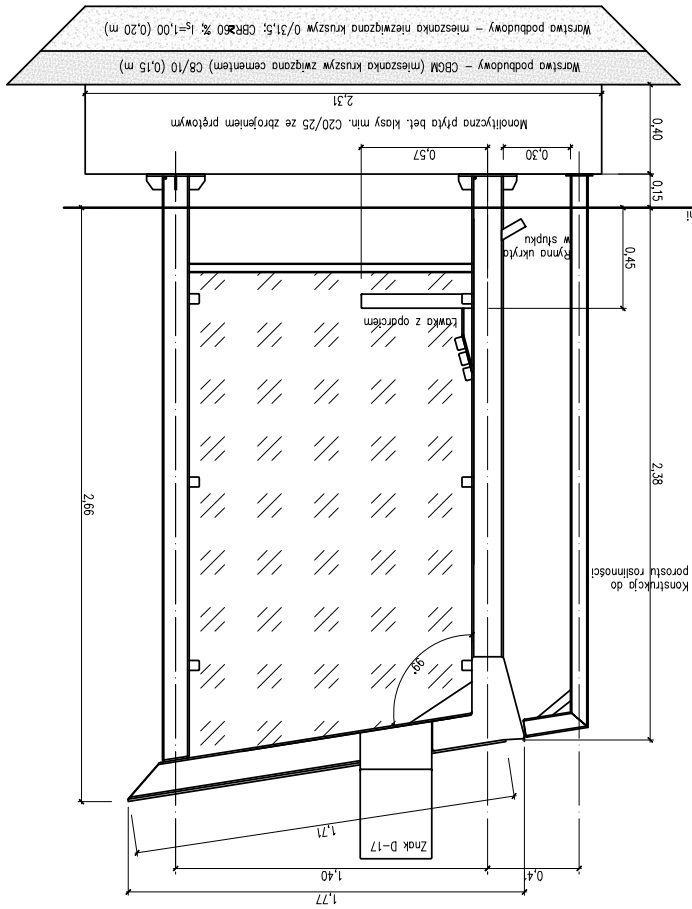

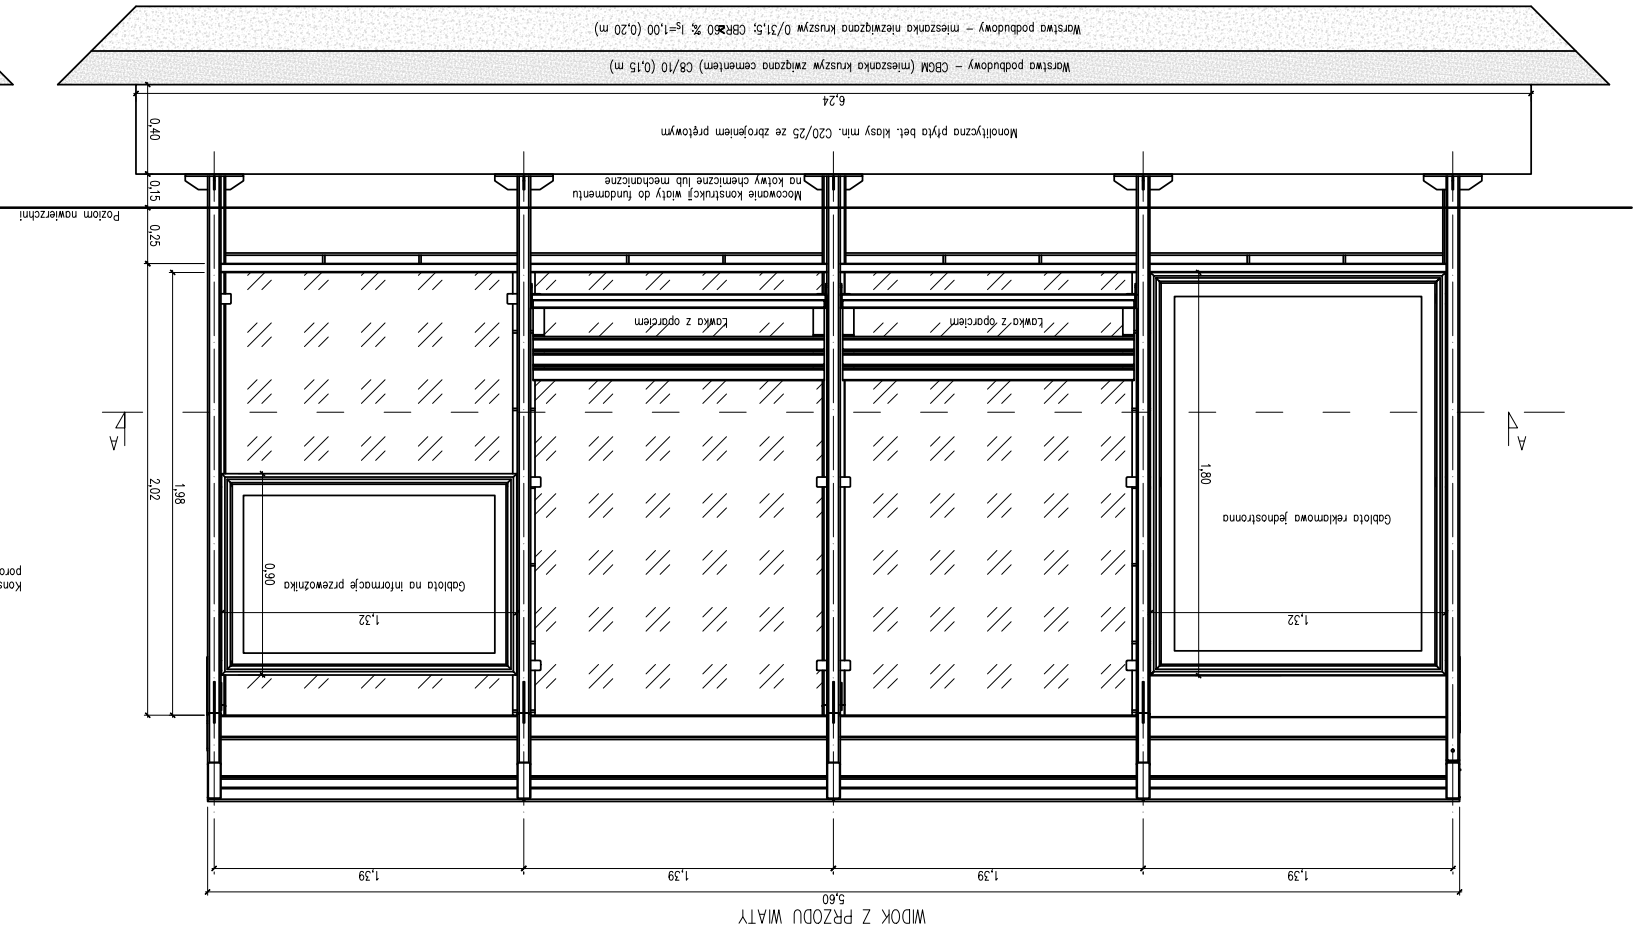

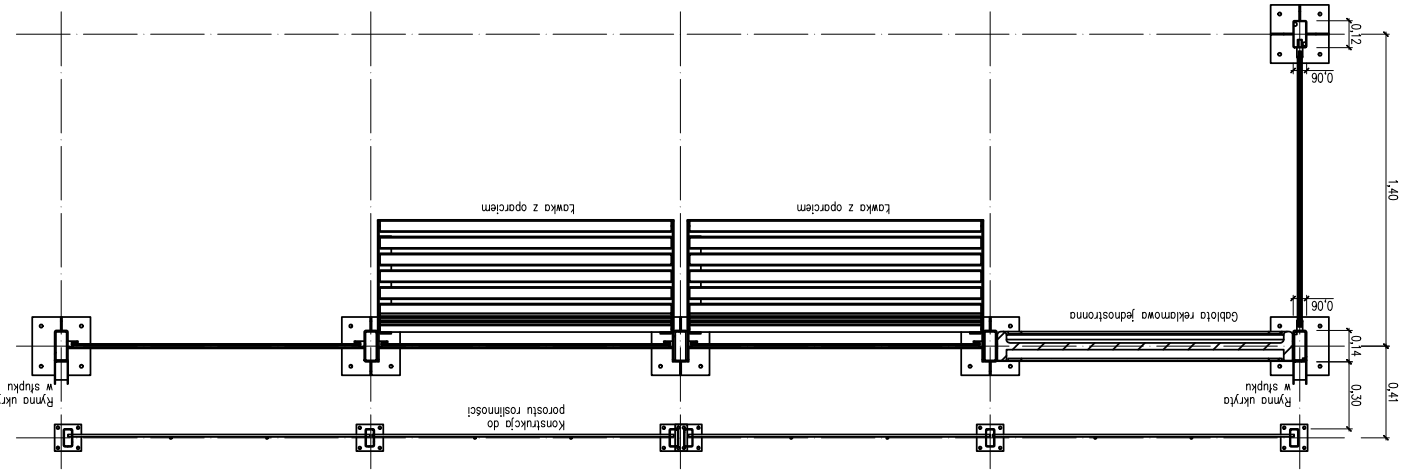

WIATA PRZYSTANKOWA.

1. Konstrukcja wiaty modułowa. Konstrukcja nośna wiaty stalowa, z profili zamkniętych (rurowych o przekroju prostokątnym), spawana. Elementy konstrukcyjne wiaty ocynkowane i malowane proszkowo na kolor RAL 7040 lub 7021 (w zależności od lokalizacji).
2. Konstrukcja nośna wiaty posadowiona na monolitycznej płycie betonowej z betonu klasy min. C20/25 ze zbrojeniem prętowym stalowym (stal B500SP) o klasie zbrojenia min. 50 mm. Konstrukcja nośna wiaty mocowana do fundamentu kotwami chemicznymi lub mechanicznym – mocowanie dylatacyjne, poniżej poziomu promieźnia. Fundament wiaty posadowiony na warstwie podbudowy – CBGM (mieszanka kruszyw związane cementem) C8/10 gr. 0,15 m oraz na warstwie podbudowy z mieszanki niezwiązanej kruszyw 0/31,5 CBR≥50 % Is=1,00 gr. 0,20 m.
3. Wypełnienie ścian wiaty oraz poszycie dachu wiaty ze szkła hartowanego, bezpiecznego.
4. Konstrukcja pomnia umożliwiać łatwą wymianę elementów wypełnienia ścian wiaty i poszycia dachu w przypadku ich uszkodzenia.
5. Wiata wyposażona w następujące elementy:
   - ławkę z oparciem o długości min. 2 modułów wiaty, mocowaną wspornikowo do konstrukcji nośnej wiaty, z siedziskiem i oparciem z drenu liściastego, lakierowanego,
   - znak D–17 zespolony z konstrukcją nośną wiaty,
   - 1 jednostronną gablotę reklamową (aluminiową), zamykaną na klucz (wzór klucza do uzgodnienia z MZK Toruń sp. z o.o.),
   - 1 jednostronną gablotę na informacje przewoźnika (aluminiową), zamykaną na klucz (wzór klucza do uzgodnienia z MZK Toruń sp. z o.o.),
   - tryny uchyłne w starannych stopniach,
   - podświetlany panel informacyjny,
   - rynnę stalową konstrukcyjną przeznaczoną do poprowadzenia i malowane proszkowo na kolor RAL 7040 lub 7021 (w zależności od lokalizacji).
   - spowanie. Elementy konstrukcyjne ocynkowane i malowane proszkowo na kolor RAL 7040 lub 7021 (w zależności od lokalizacji).
   - konstrukcja posadowiona na fundamencie wiaty, kotwiona kotwami chemicznymi lub mechanicznymi.
6. Dokładność wykonania konstrukcji wiaty i elementów wyposażenia ±0,01 m