




ELEWACJA FRONTOWA OD ULICY

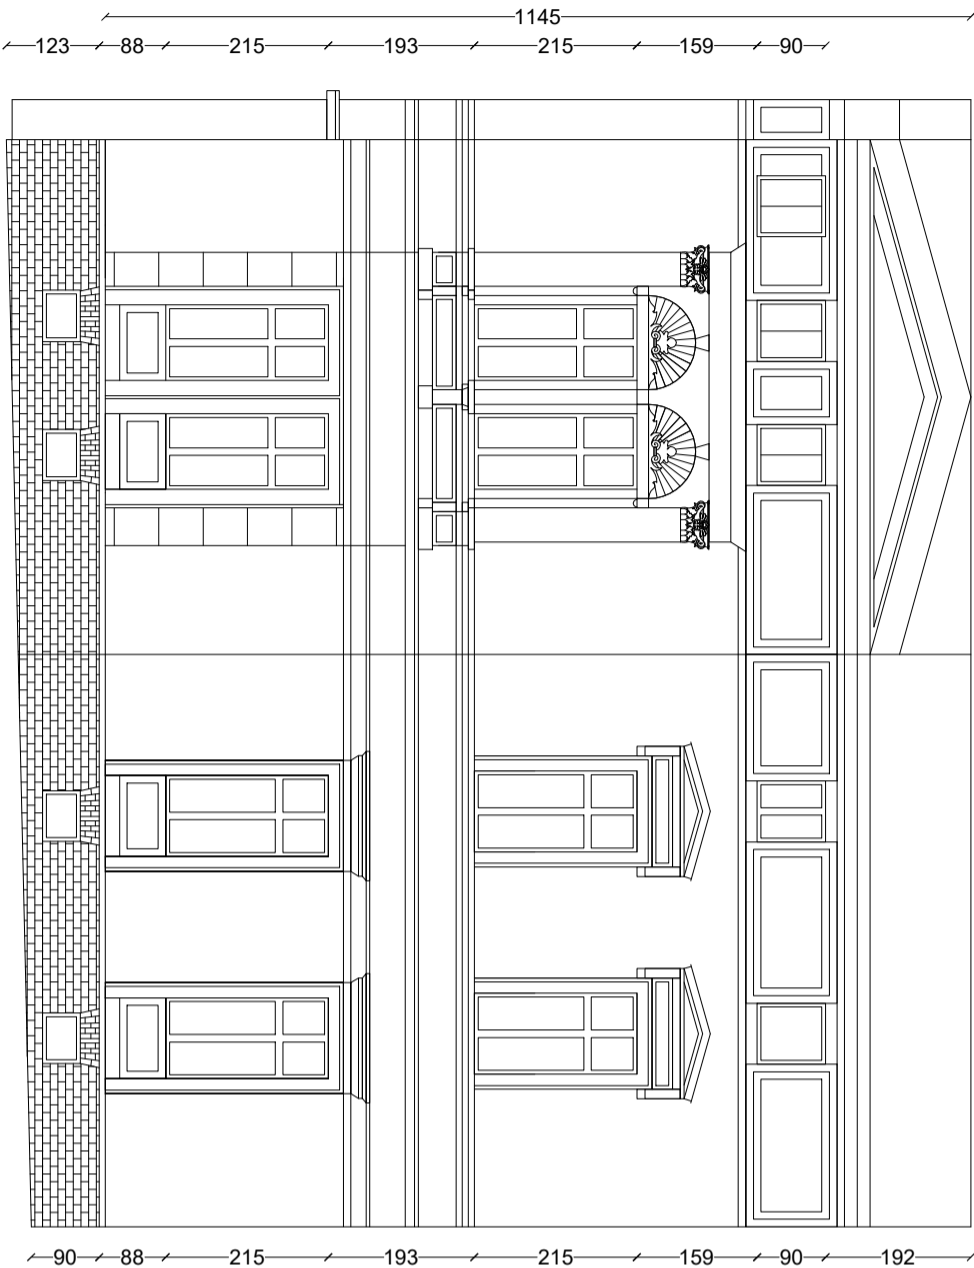

ELEWACJA BOCZNA

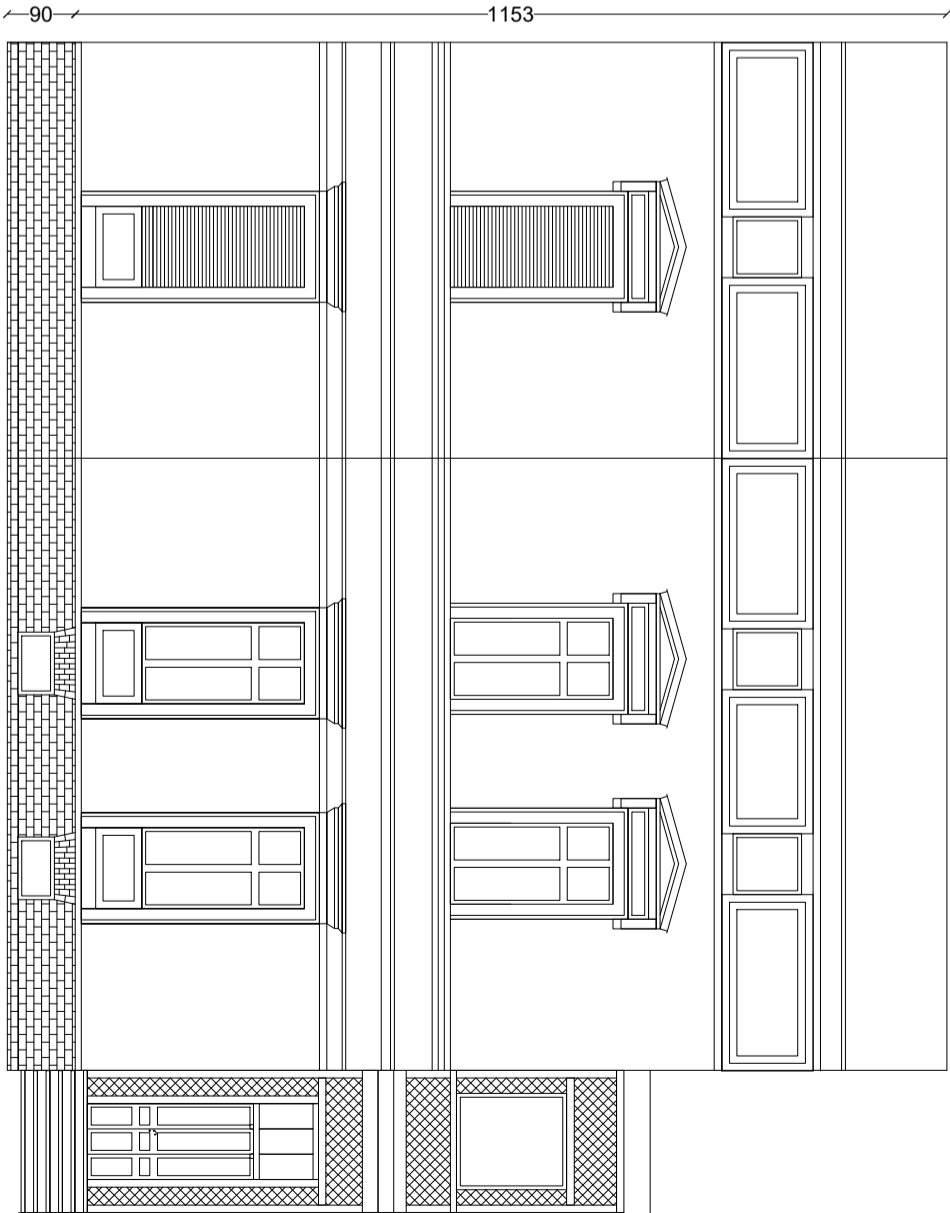

DETALE ELEWACJI FRONTOWEJ 1:10

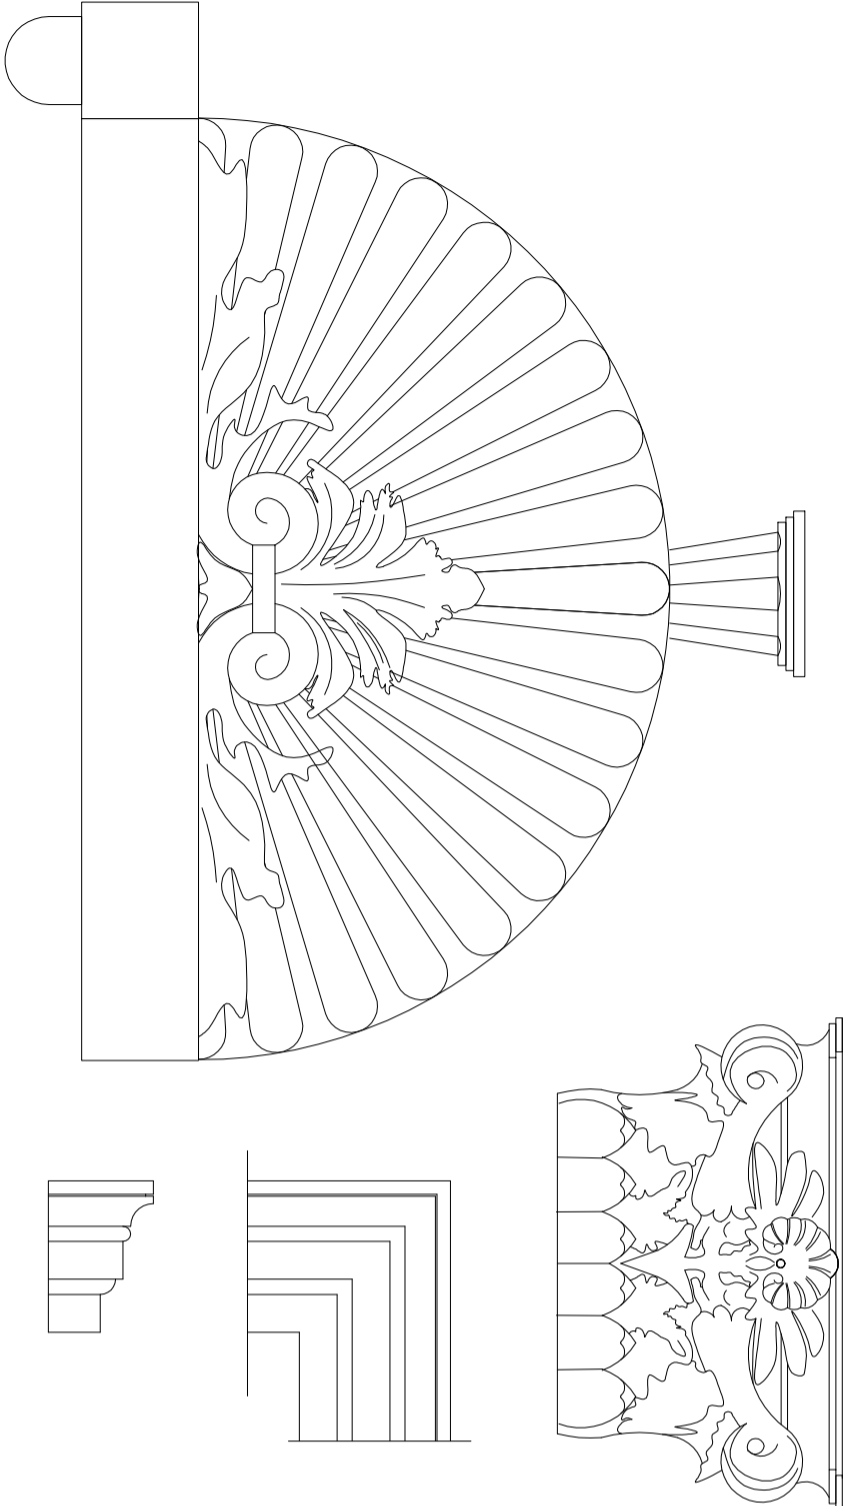

Nazwa obiektu budowlanego:

REMONT I KOLORYSTYKA ELEWACJI
JELENIA GÓRA, UL. GRABOWSKIEGO 5

Imię i nazwisko	Nr uprawnień	Data	Podpis
-----------------	--------------	------	--------

Projektant	mgr inż. Joanna Ziemek	08/02/DOLA	07.2024
------------	------------------------	------------	---------

Asystent	mgr inż. Beata Tyszkiewicz	07.2024	
----------	----------------------------	---------	--

Podz.
1:100

Tytuł rysunku:
INWENTARYZACJA ELEWACJI FRONTOWEJ I BOCZNEJ

BT
INSTAL PROJEKT

58-520 Janowice Wielkie
Trzcínsko 7

tel: 604 249 559
e-mail: biuro.instalprojekt@gmail.com

Branża
Architektura

Nr rys.
1/A