


Nazwa organu prowadzącego państwowy zasób geodezyjny i kartograficzny	PREZYDENT MIASTA WAŁBRZYCHA
Identyfikator ewidencyjny materiału zasobu	P.0265.1981.8
Nazwa materiału zasobu	mapa zasadnicza
Data wykonania kopii materiału zasobu	2024.06.11
Imię, nazwisko i podpis osoby reprezentującej organ	Układ odniesienia: PL-ETRF 89, układ wsp. płaskich: PL-2000 strefa 5 (15°), układ wys.: PL-EVRF 2007-NH Dokument podpisany przez: Marcin Pilch Data: 2024.06.11 08:32:11 CEST

MAPA ZASADNICZA
SKALA 1:500

Układ odniesienia: PL-ETRF 89, układ wsp. płaskich: PL-2000 strefa 5 (15°), układ wys.: PL-EVRF 2007-NH
Seksja mapy: 5.141.32.22.2.3

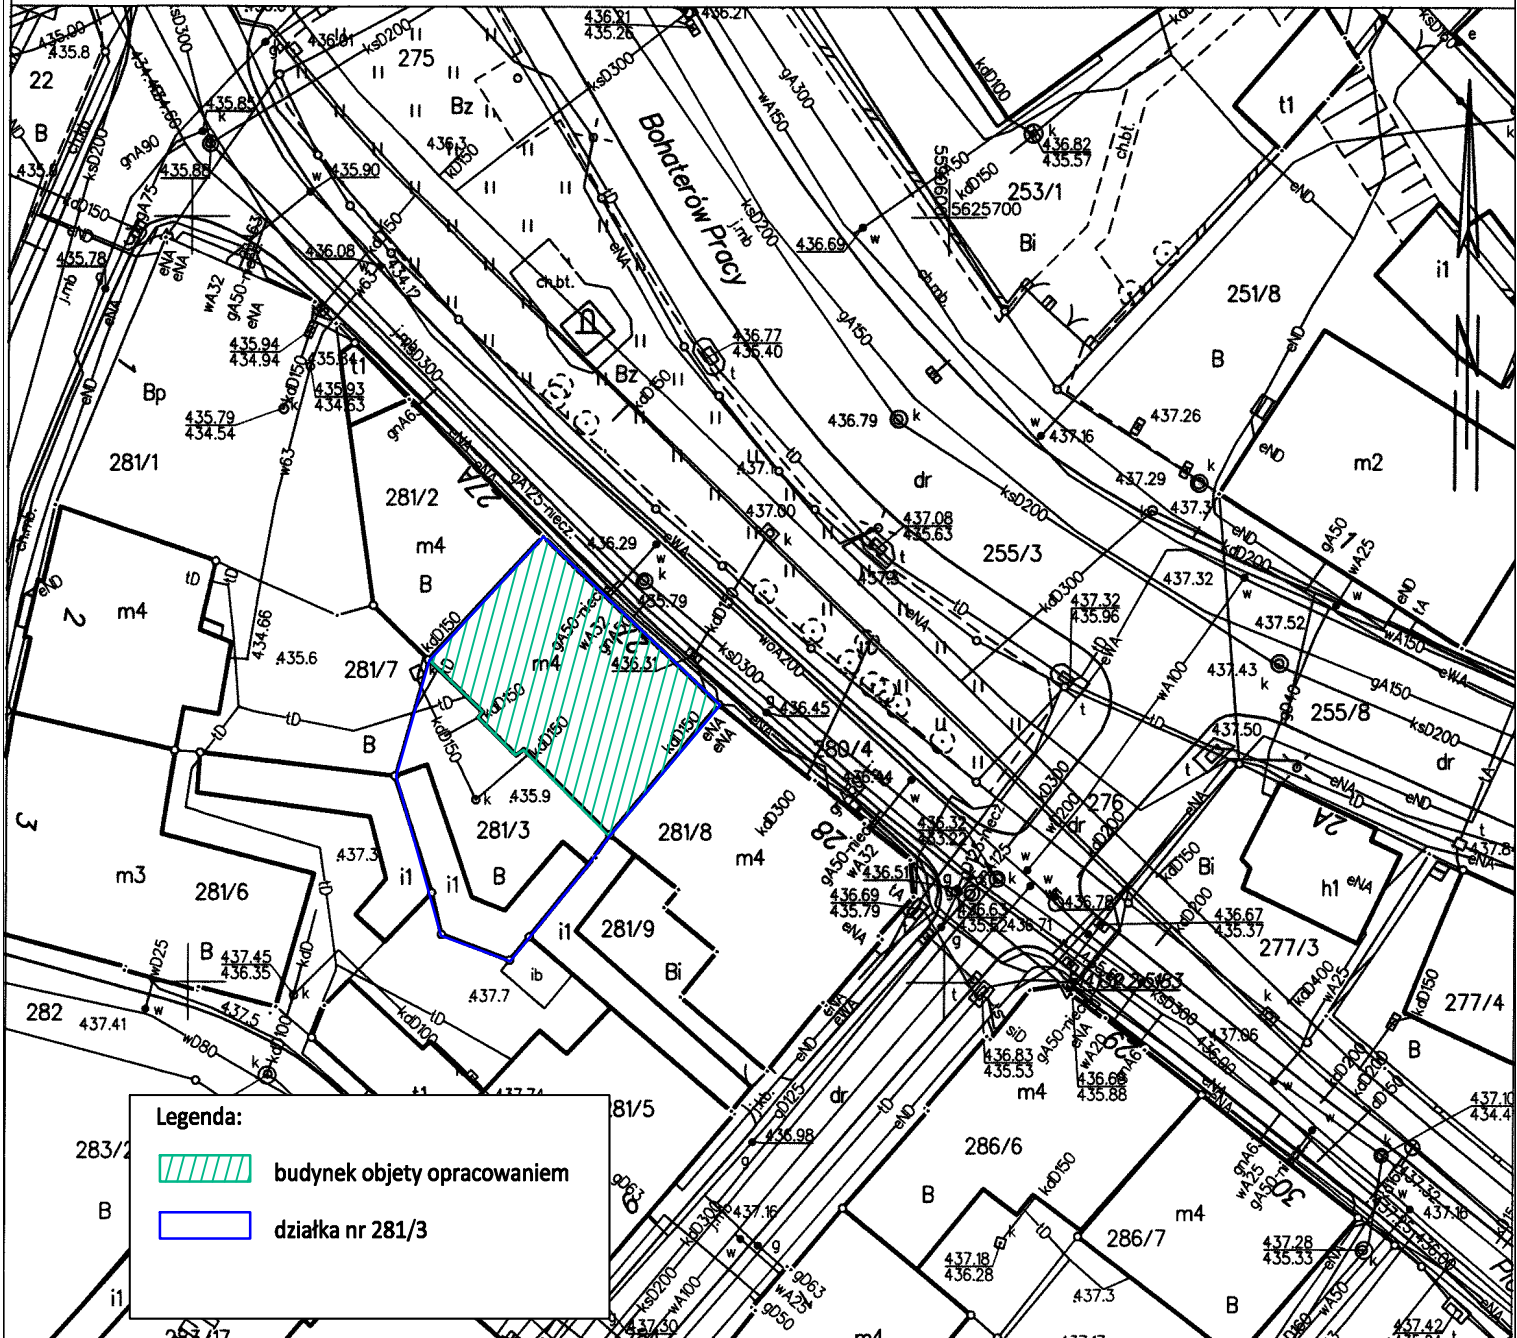

Legenda:

- budynek objęty opracowaniem
- działka nr 281/3

Pracownia Projektowa "KONSTRUKTOR"
siedziba: ul. Wojska Polskiego 5, 58-160 Świebodzice,
biuro: ul. Broniewskiego 1B, 58-309 Wałbrzych

Projektant:	mgr inż. Piotr Rajca	691/01/DUW NGBP.V-7342/3/75/98	Data: 08.2024r.
Asystent:	mgr inż. Mirosława Krzeczowska		Stadium: PB.
Temat:	Docieplenie ścian oraz wymiana stolarki drzwiowej budynku mieszkalnego wielorodzinnego położonego przy ul. Piotra Skargi 27 w Wałbrzychu		Skala: 1:500
Inwestor:	WSPÓLNOTA MIESZKANIOWA UL. Piotra Skargi 27 58-300 Wałbrzych		Nr. rys.: 1
Tytuł rys.:	PLAN SYTUACYJNY		