


ELEWACJA FRONTOWA

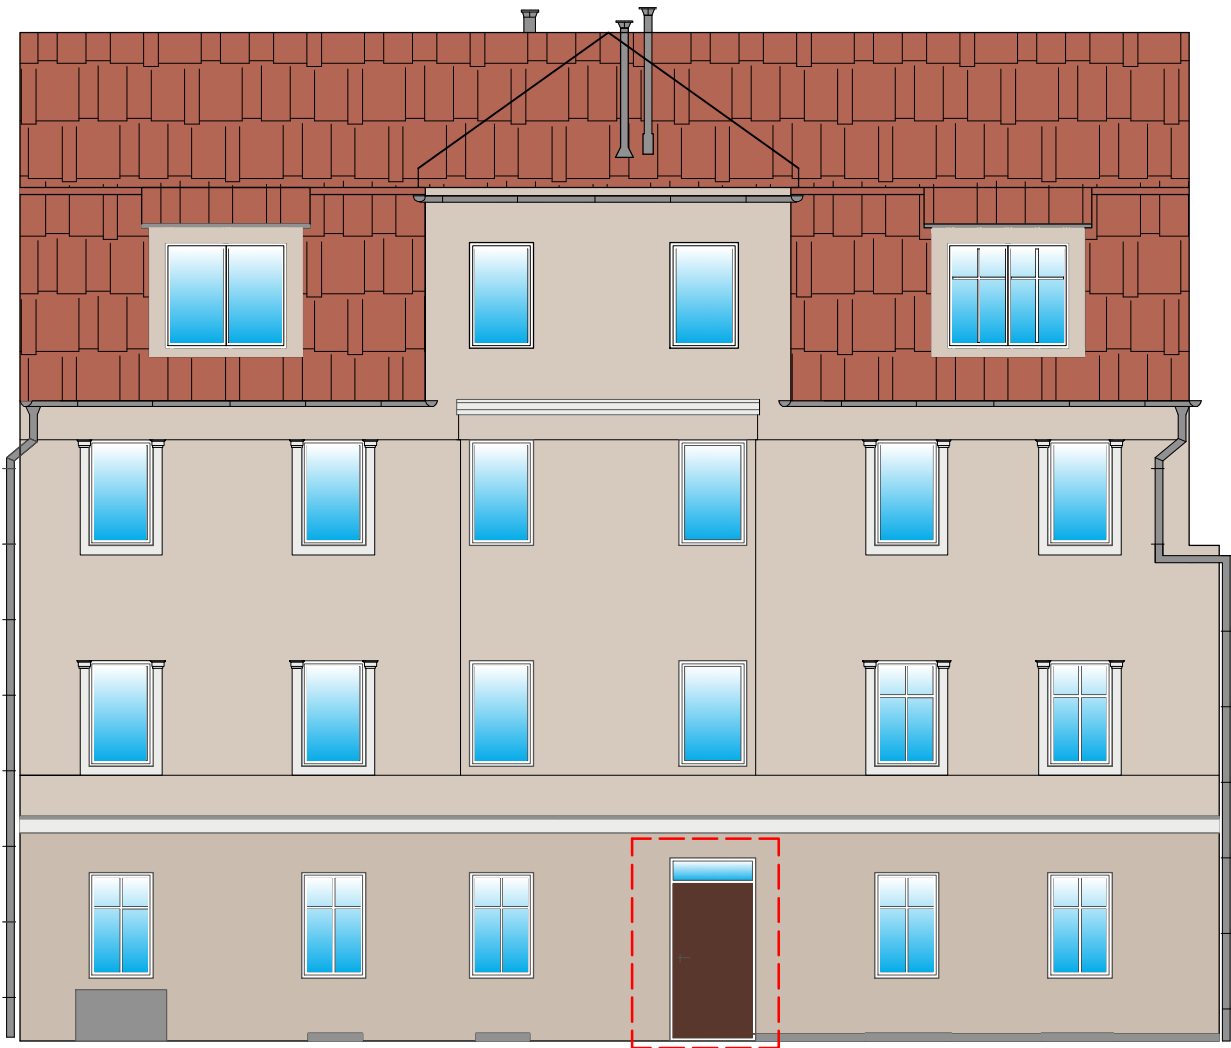

KOLORYSTYKA WG FIRMY STO
(RÓWNOWAŻNE KOLORY WG RGB)

16005

R- 236, G- 236, B- 234

16048

R- 214, G- 202, B- 191

16047

R- 202 G- 188, B- 174

wymiana stolarki drzwiowej

Pracownia Projektowa "KONSTRUKTOR"				
siedziba: ul. Wojska Polskiego 5, 58-160 Świebodzice,				
biuro: ul. Broniewskiego 1B, 58-309 Wałbrzych				
Projektant:	mgr inż. Piotr Rajca	NBGP.V-7342/3/75/98 691/01/DUW		Data: 08.2024r.
Asystent:	mgr inż. Mirosława Krzeczowska			Stadium: PW.
Temat:	Docieplenie ścian oraz wymiana stolarki drzwiowej budynku mieszkalnego wielorodzinnego położonego przy ul. Piotra Skargi 27 w Wałbrzychu			Skala: 1:100
Inwestor:	Wspólnota Mieszkaniowa UL. Piotra Skargi 27, 58-300 Wałbrzych			Nr. rys.: 1
Tytuł rys.:	Elewacja frontowa			
Zastrzega się wszelkie prawa wynikające z Ustawy o prawie autorskim. Rysunek niniejszy nie może być w całości lub w części przerysowany, uzupełniony lub odstąpiony komukolwiek, bez pisemnej zgody firmy projektowej				