

Nr kanc.:BGK.6642.807.2023

Nazwa organu prowadzącego państwowy zasób geodezyjny i kartograficzny	PREZYDENT MIASTA WAŁBRZYCHA
Identyfikator ewidencyjny materiału zasobu	P.0265.1969.54
Nazwa materiału zasobu	mapa zasadnicza
Data wykonania kopii materiału zasobu	2023.10.06
Imię, nazwisko i podpis osoby reprezentującej organ	Dokument podpisany przez Marcin Łukasz Pilch Data: 2023.10.06 Nr: 27-26 CEST

Województwo: dolnośląskie


Powiat: m. Wałbrzych

Jednostka ewidencyjna: 026501_1, M. Wałbrzych

Obręb: 0037, Rusinowa Nr 37

MAPA ZASADNICZA SKALA 1:500

Układ odniesienia: system współrzędnych 1989, układ wsp. płaskich: PL-2000 strefa 5 (15°), układ wys.: PL-EVRF2007-NH
Seksje mapy: 5.140.32.04.2.1

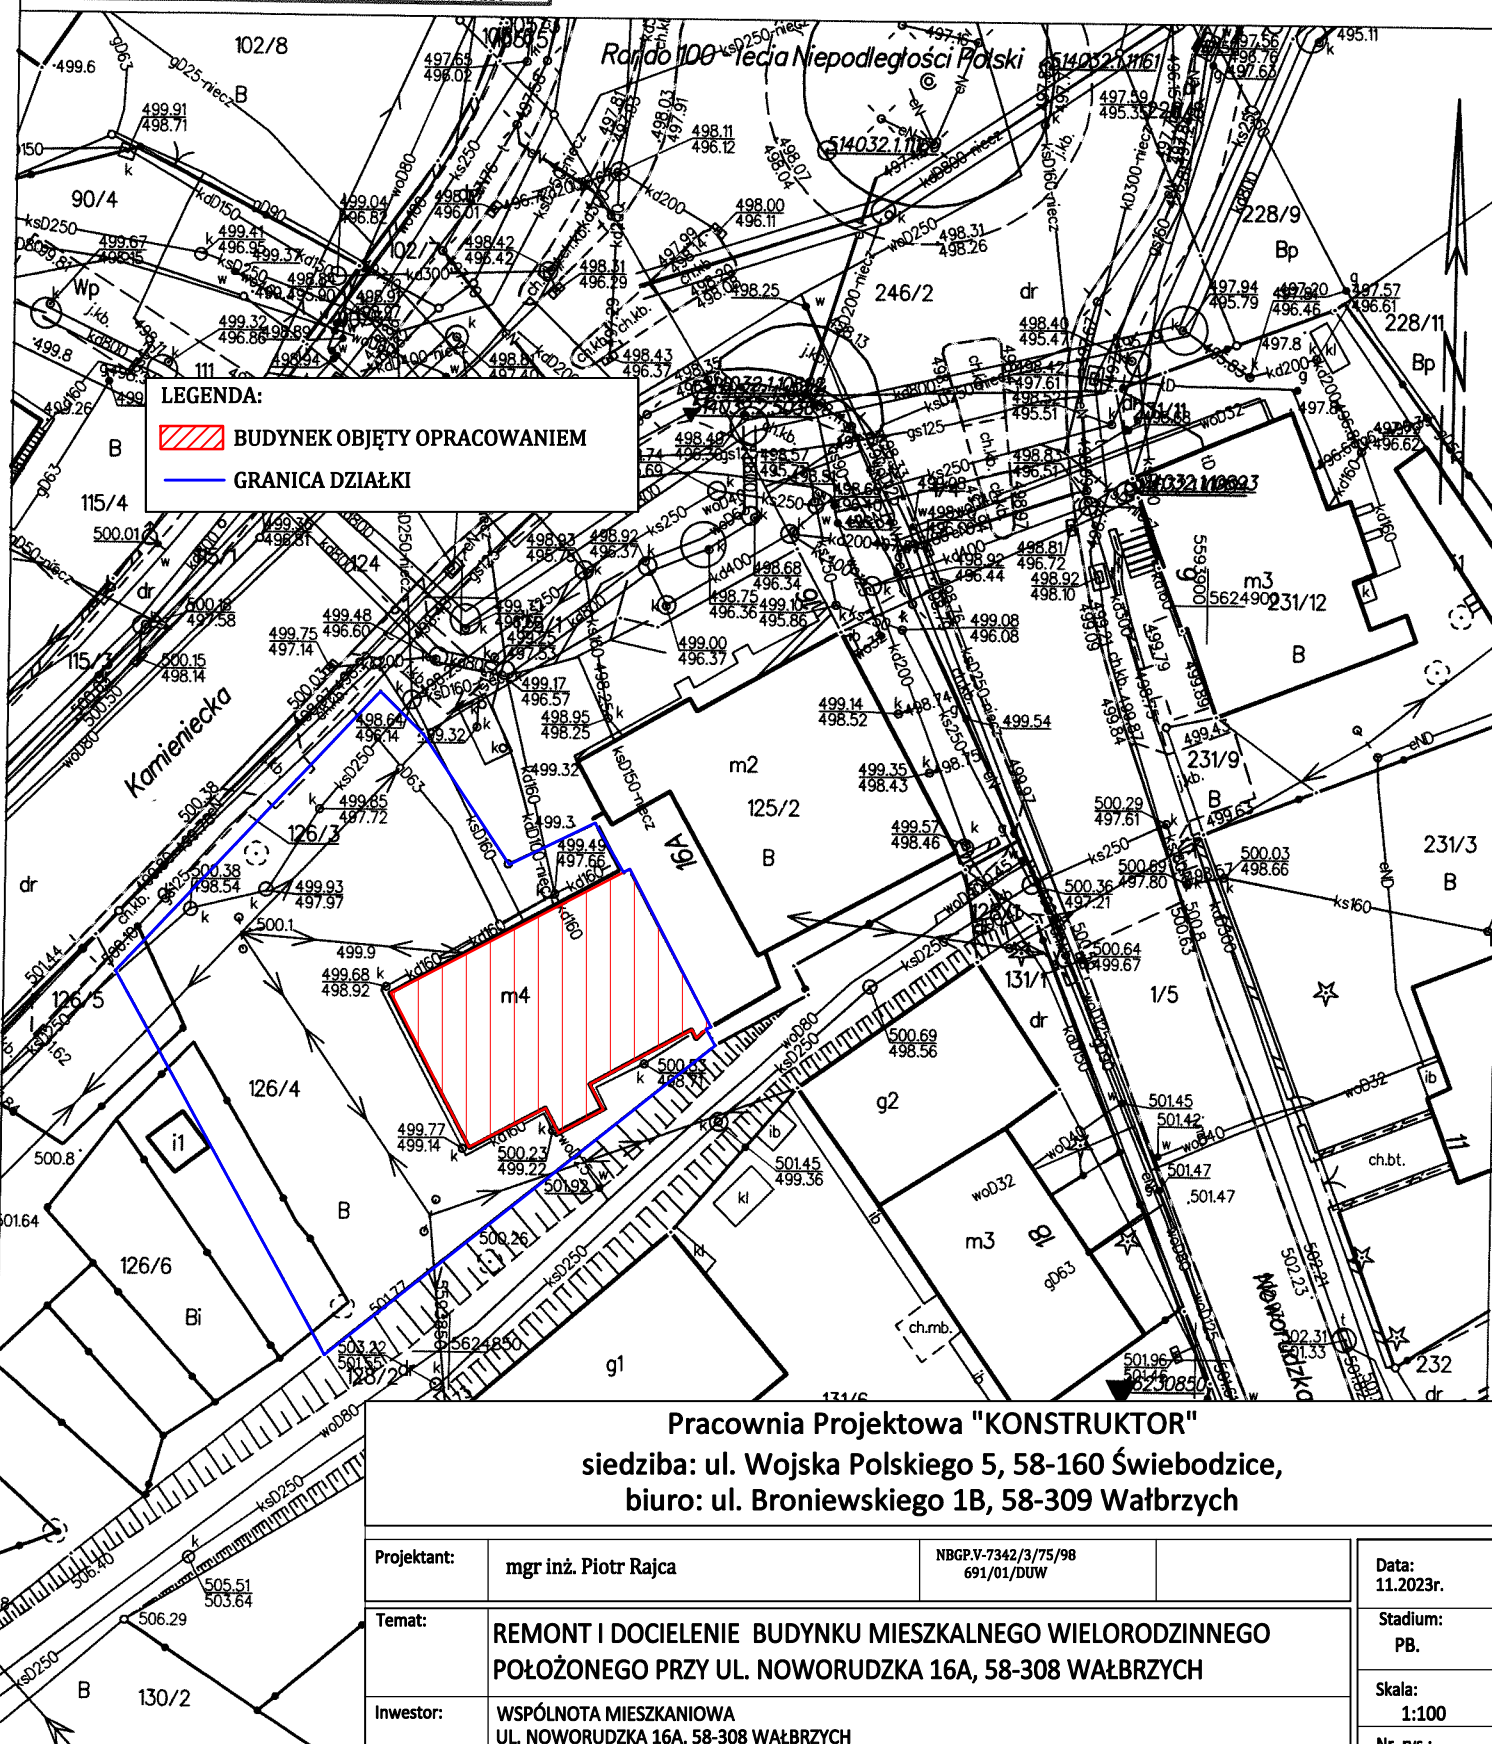

Pracownia Projektowa "KONSTRUKTOR"

siedziba: ul. Wojska Polskiego 5, 58-160 Świebodzice,
biuro: ul. Broniewskiego 1B, 58-309 Wałbrzych

Projektant:	mgr inż. Piotr Rajca	NBGP.V-7342/3/75/98 691/01/DUW	Data: 11.2023r.
Temat:	REMONT I DOCIELENIE BUDYNKU MIESZKALNEGO WIELORODZINNEGO POŁOŻONEGO PRZY UL. NOWORUDZKA 16A, 58-308 WAŁBRZYCH		Stadium: PB.
Inwestor:	WSPÓLNOTA MIESZKANIOWA UL. NOWORUDZKA 16A, 58-308 WAŁBRZYCH		Skala: 1:100
Tytuł rys.:	PLAN SYTUACYJNY		Nr. rys.: 1

Wałbrzych dn. 2023-10-06

Sporządził(a) wydruk: Marcin Pilch

Zastrzegam wszelkie prawa wynikające z Ustawy o prawie autorskim. Rysunek niniejszy nie może być w całości lub w części przysyłany, uzupełniany lub odpisywany komukolwiek, bez pisemnej zgody firmy projektowej