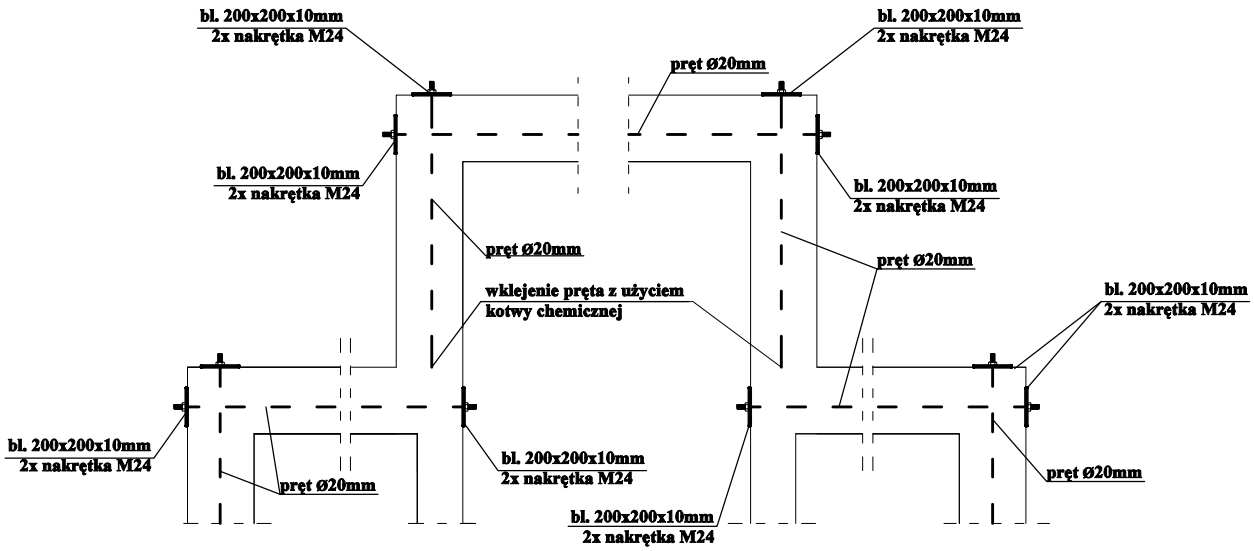

Pracownia Projektowa "KONSTRUKTOR"
siedziba: ul. Wojska Polskiego 5, 58-160 Świebodzice,
biuro: ul. Broniewskiego 1B, 58-309 Wałbrzych

Projektant:	mgr inż. Piotr Rajca	NBGP.V-7342/3/75/98 691/01/DUW		Data: 10.2023r.
				Stadium: PW
Temat:	REMONT I DOCIELENIE BUDYNKU MIESZKALNEGO WIELORODZINNEGO POŁOŻONEGO PRZY UL. NOWORUDZKA 16A, 58-308 WAŁBRZYCH			Skala: 1:20
Inwestor:	WSPÓLNOTA MIESZKANIOWA UL. NOWORUDZKA 16A, 58-308 WAŁBRZYCH			Nr. rys.: 11
Tytuł rys.:	KOTWIENIE ŚCIĄGÓW W SCIANACH NAROZNYCH ORAZ ZE ŚCIANA KLATKI SCHODOWEJ - SZCZEGÓŁ			

Zastrzega się wszelkie prawa wynikajace z Ustawy o prawie autorskim. Rysunek niniejszy nie może być w całości lub w części przerysowany, uzupełniony lub odstąpiony komukolwiek, bez pisemnej zgody firmy projektowej