


MAPA ZASADNICZA
SKALA 1:500

Układ adresienig: PL-E TRF 89, układ wsp. płaskich: PL-2000 strefa 5 (15°), układ wys.: PL-EVRF 2007-NH
Opis jest nieważny
Dokument podpisany przez: [signature]
Pit.ch

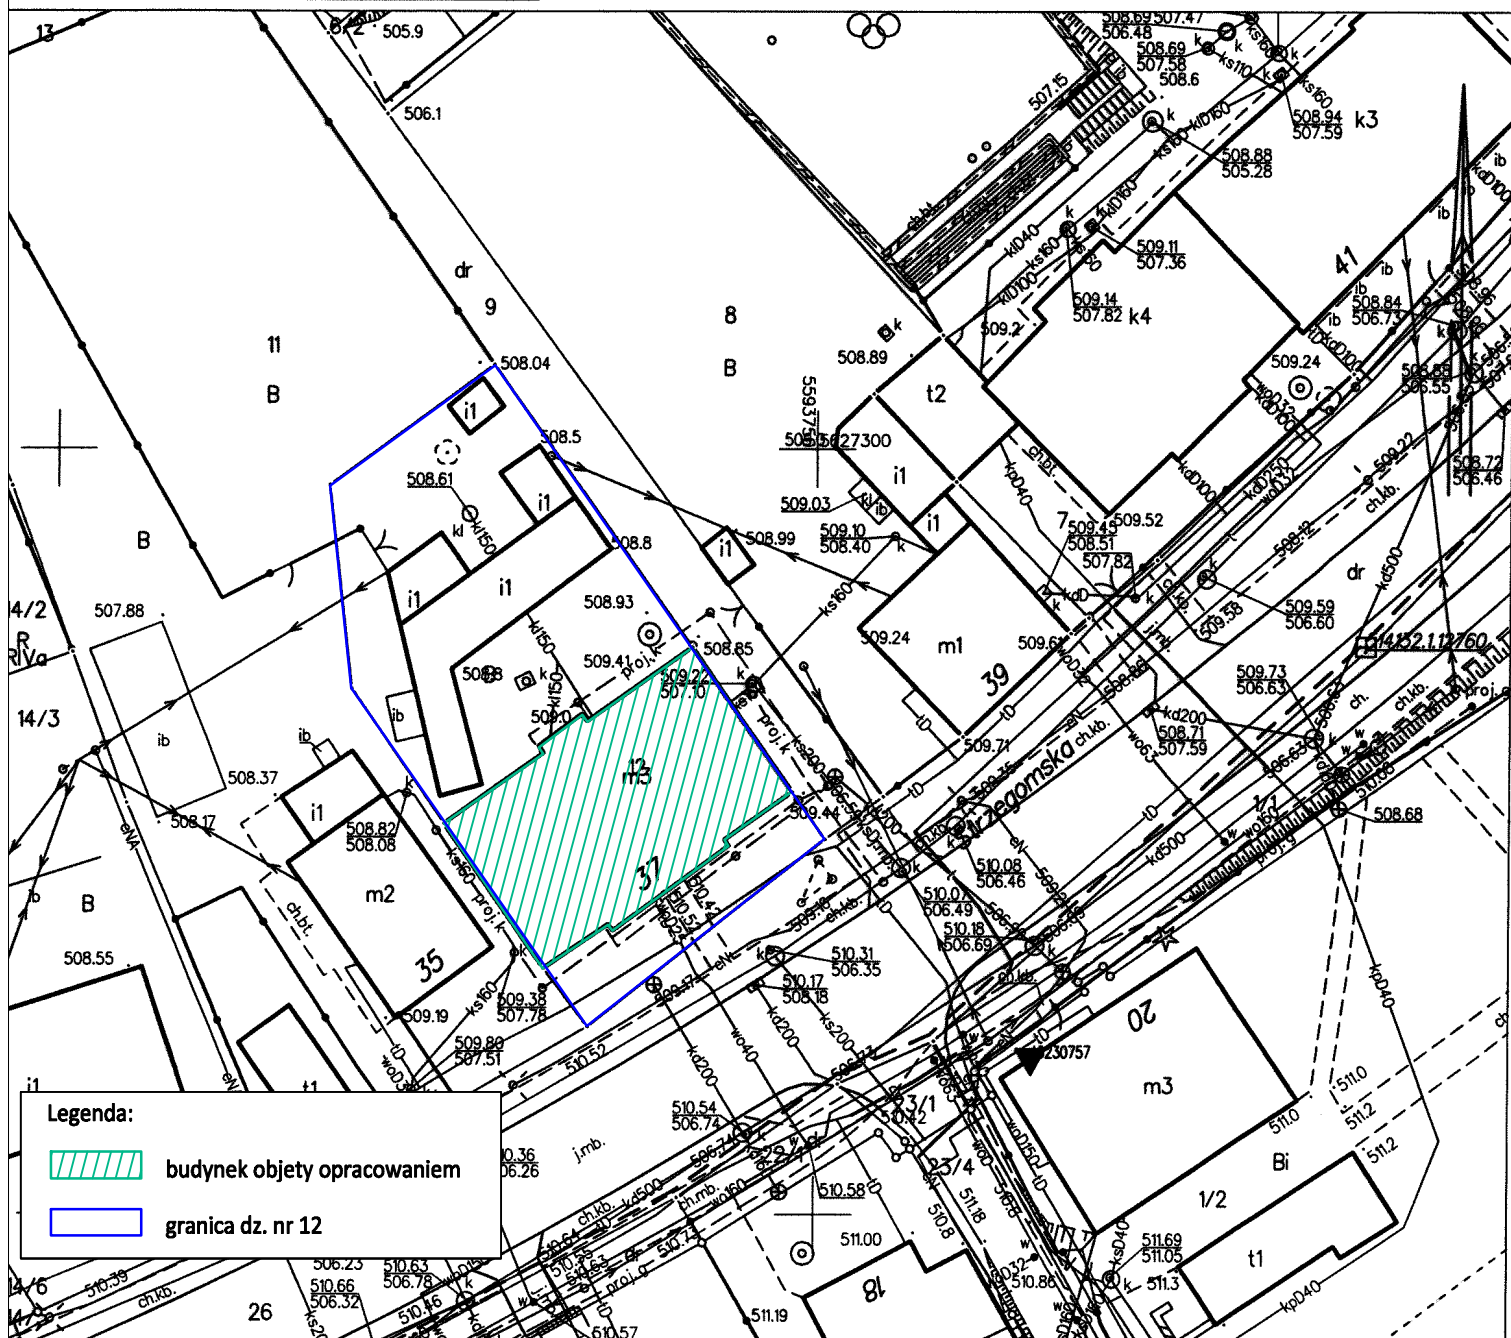

**siedziba: ul. Wojska Polskiego 5, 58-160 Świebodzice,
biuro: ul. Broniewskiego 1B, 58-309 Wałbrzych**

Projektant:	mgr inż. Piotr Rajca	691/01/DUW NGBP.V-7342/3/75/98		Data: 08.2024r.
Asystent:	mgr inż. Mirosława Krzeczowska			Stadium: PB.
Temat:	Remont elewacji frontowej, docieplenie ściany tylnej i bocznych oraz wymiana stolarki okiennej i drzwiowej budynku mieszkalnego wielorodzinnego położonego przy ul. Strzegomskiej 37 w Wałbrzychu			Skala: 1:500
Inwestor:	WSPÓLNOTA MIESZKANIOWA UL. Strzegomska 37, 58-308 Wałbrzych			Nr. rys.: 1
Tytuł rys.:	PLAN SYTUACYJNY			

Zastrzega się wszelkie prawa wynikające z Ustawy o prawie autorskim. Rysunek niniejszy nie może być w całości lub w części przerysowany, uzupełniony lub odstąpiony komukolwiek, bez pisemnej zgody firmy projektowej