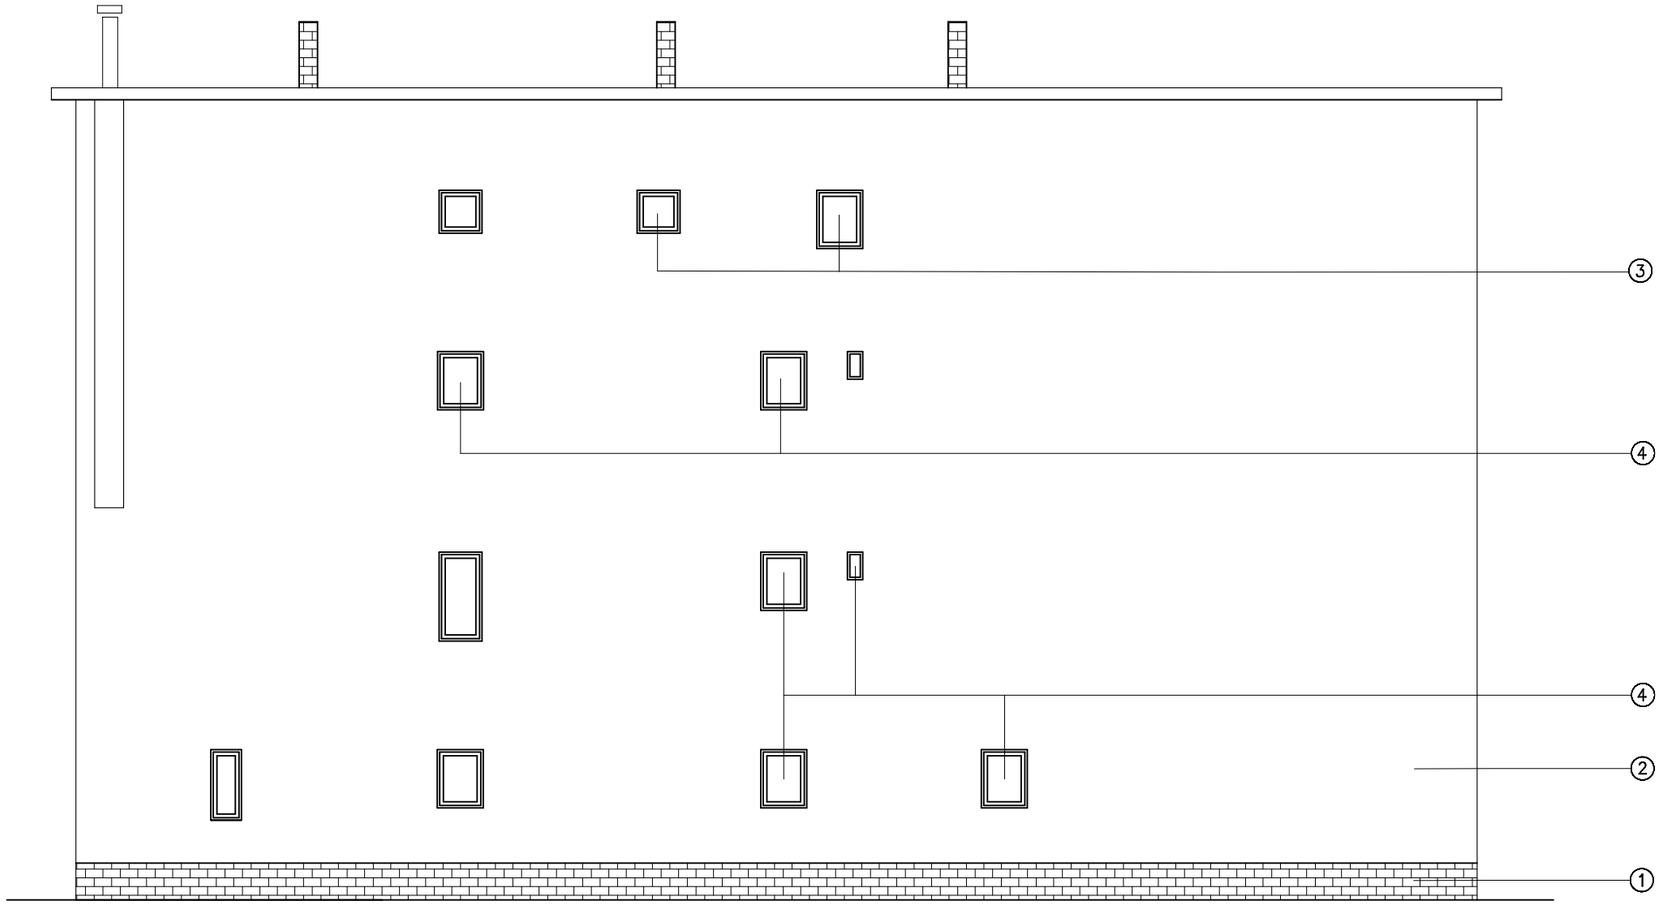


| | |
|---|---|
| ① | COKÓŁ – DOCIEPLENIE W SYSTEMIE BSO +OKŁADZINA KLINKIEROWA<br>PRZYGOTOWANIE PODŁOŻA:<br>– SKUCIE POWŁOKI TYNKARSKIEJ<br>– DEZYNFEKCJA PODŁOŻA PREPARATEM<br>–WZMOCNIENIE PODŁOŻA PREPARATEM GRUNTUJĄCYM<br>DOCIEPLENIE :<br>– STYROPIAN EPS 032 GRUBOŚCI 20 CM<br>**– WARSTWA ZBROJONIOWA SIATKĄ Z WŁÓKNA SZKLANEGO I ZAPRAWĄ KLEJOWĄ,**<br>– PŁYTKI KLINKIEROWE |
| ② | ŚCIANA – DOCIEPLENIE W SYSTEMIE BSO<br>PRZYGOTOWANIE PODŁOŻA:<br>– SKUCIE POWŁOKI TYNKARSKIEJ<br>– DEZYNFEKCJA PODŁOŻA<br>–WZMOCNIENIE PODŁOŻA PREPARATEM GRUNTUJĄCYM<br>DOCIEPLENIE:<br>– STYROPIAN EPS 032 GRUBOŚCI 20 CM<br>**– WARSTWA ZBROJONIOWA SIATKĄ Z WŁÓKNA SZKLANEGO I ZAPRAWĄ KLEJOWĄ,**<br>**– WARSTWA POŚREDNIA POD TYNK SILIKONOWY**<br>**– TYNK SILIKONOWY BARWIONY W MASIE** |
| ③ | OKNA NA STRYCHU–<br>WYMIANA NA OKNA Z PROFILI PCV, JEDNORAMOWE, ROZWIERALNE, SZYBY ZESPOLONE, KOLOR BIAŁY, WSP. Umax= 1,4<br>W RAMY OKIENNE NALEŻY WBUDOWAĆ NAWIEWNIKI HIGROSTEROWANE |
| ④ | OKNA NA PIĘTRZE<br>WYMIANA NA OKNA Z PROFILI PCV W KOLORZE BIAŁYM.<br>OKNA .SKRZYDŁA UCHYLNO – ROZWIERALNE Umax=0,9<br>W RAMY OKIENNE NALEŻY WBUDOWAĆ NAWIEWNIKI HIGROSTEROWANE |

RYNNY I RURY SPUSTOWE – WYMIANA
Z BLACHY STALOWEJ OCYNKOWANEJ GR. 0,65 – 0.7 MM

PARAPETY OKIENNE I OBRÓBKI BLACHARSKIE NA GZYMSACHU I NADOKIENNIKACH –
WYMIANA ISTNIEJACYCH PARAPETÓW NA PARAPETY Z BLACHY STALOWEJ POWLEKANEJ GR. 0.7MM, KLEJONE DO PODŁOŻA CAŁOPOWIERZCHNIOWO KOLOR – 16048 Z KATALOGU STO LUB RÓWNOWAŻNY

KABLE TELETECHNICZNE –
LUŹNO WISZACE KABLE TELETECHNICZNE NALEŻY W POROZUMIENIU Z OPERATORAMI SIECI ZABUDOWAĆ W RURACH OCHRONNYCH I UKRYĆ POD DOCIEPLENIEM

**Biuro projektowe INSTAL-SAN Mateusz Ożga**
**ul. Równoległa 12/3, 58-310 Szczawno-Zdrój**
**tel. 722-371-666**

| | | | |
|---|---|---|---|
| Inwestor: Wspólnota Mieszkaniowa<br>ul. Piotra Skargi 32<br>58-300 Wałbrzych | | Obiekt: Budynek wielorodzinny<br>ul. Piotra Skargi 32, 58-300 Wałbrzych<br>dz. nr 286/13 obręb nr 33 Podgórze | |
| Temat: "Remont elewacji z dociepleniem ścian, wykonanie izolacji ścian piwnicznych oraz docieplenie stropów " | | Stadium: PW | Branża: Arch. / Data: 09.2023 |
| Projektant: | mgr inż. arch. Janusz Kowalczyk<br>Upr. nr 57/Ww/72 | Tytuł rysunku: ELEWACJA TYLNA | Skala: 1:100 |
| Asystent: | inż. Mateusz Ożga | | Nr rys. 3 |