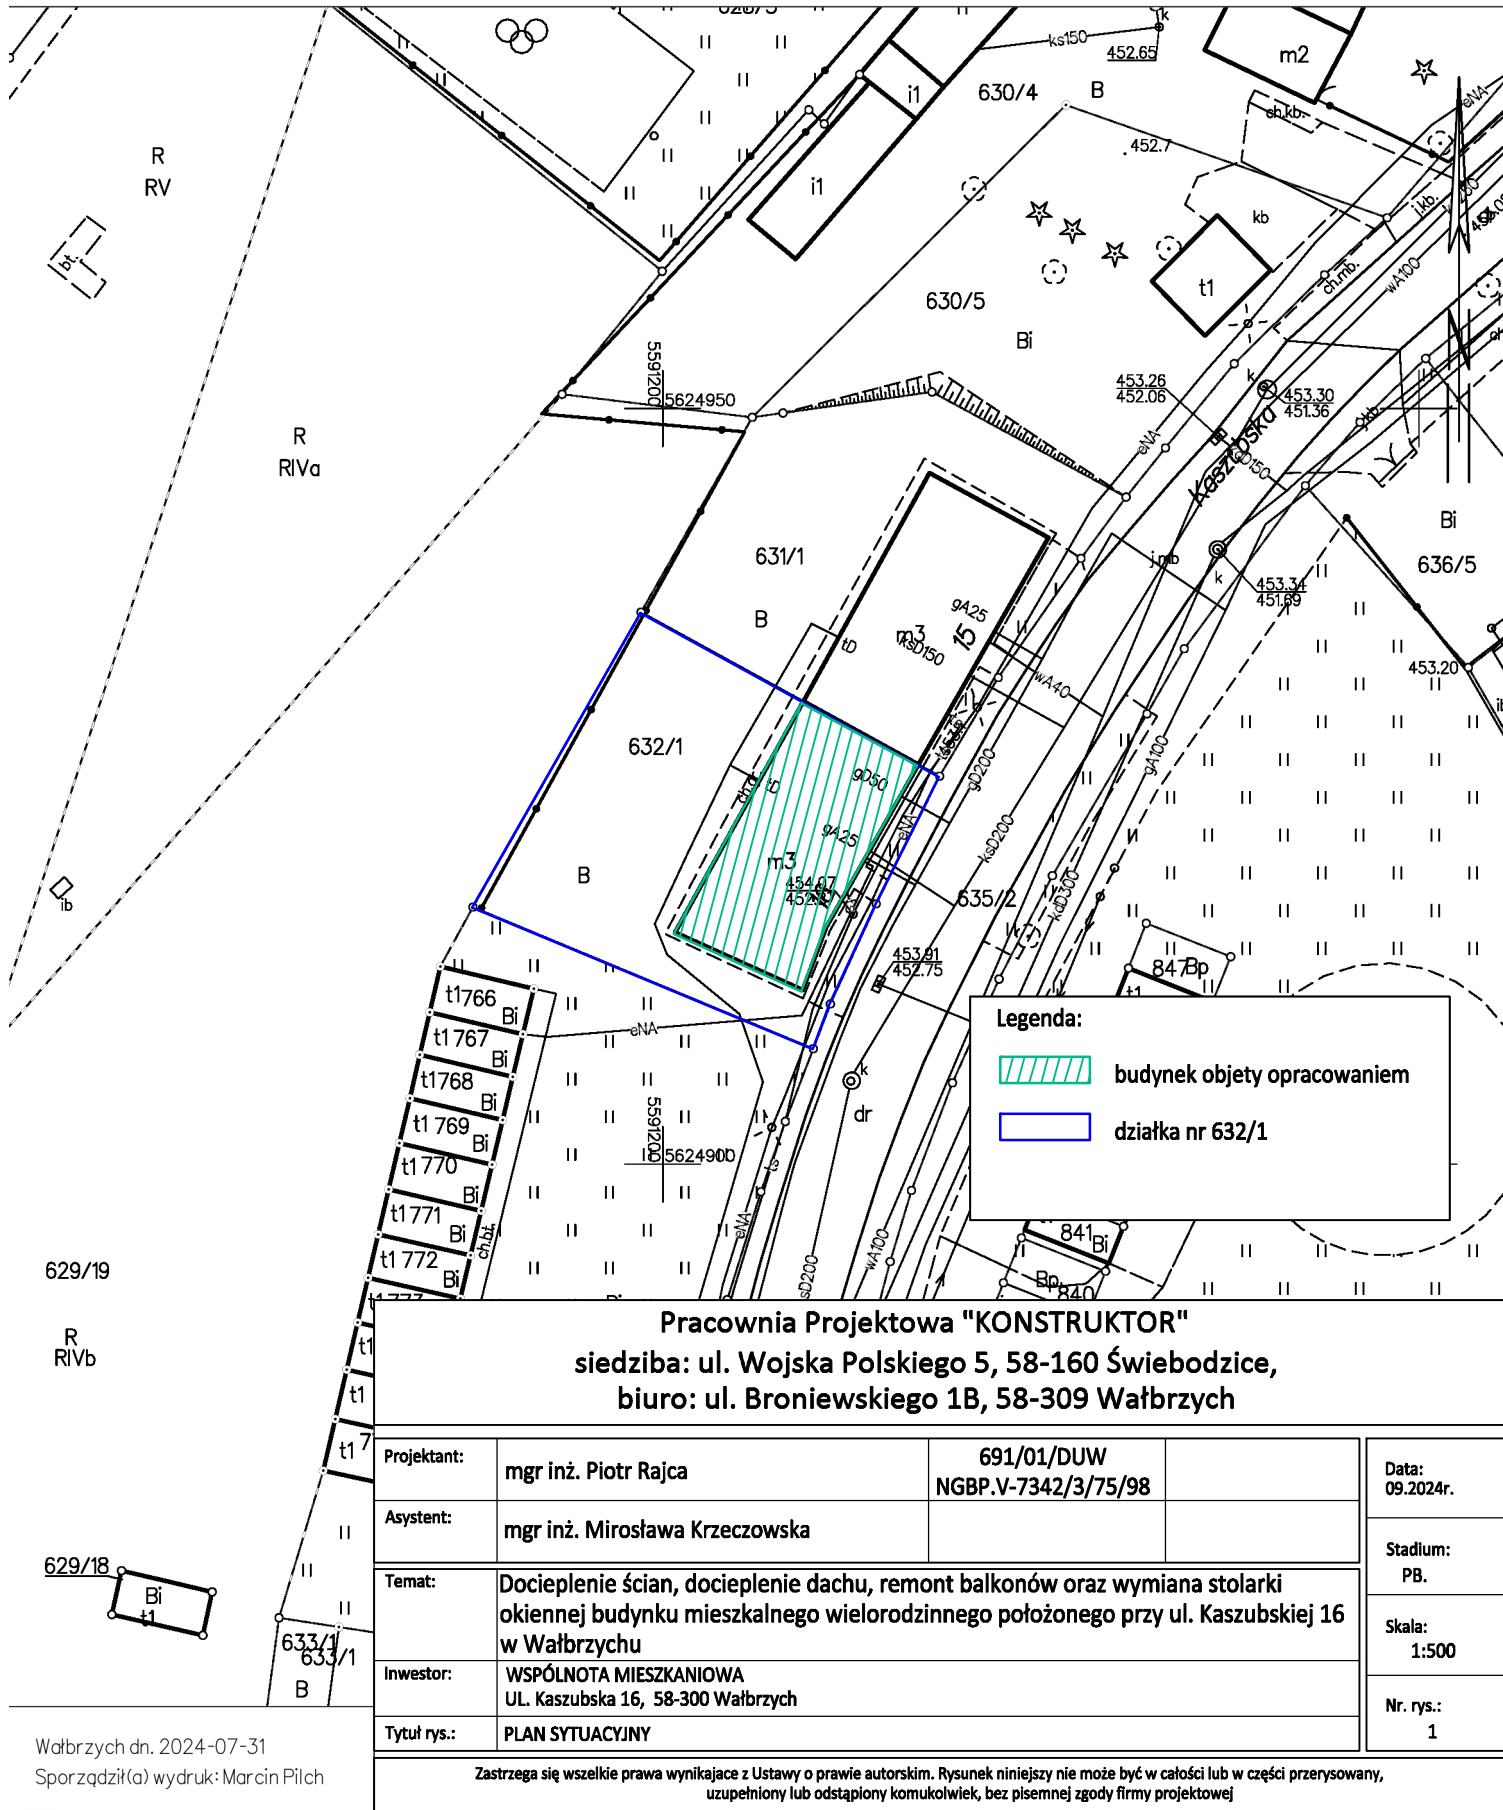


Nazwa organu prowadzącego państwowy zasób geodezyjny i kartograficzny	PREZYDENT MIASTA WAŁBRZYCHA
Identyfikator ewidencyjny materiału zasobu	P.0265.1981.8
Nazwa materiału zasobu	mapa zasadnicza
Data wykonania kopii materiału zasobu	2024.07.31
Imię, nazwisko i podpis osoby reprezentującej organ	INSPEKTOR Marcin Pilch

MAPA ZASADNICZA
SKALA 1:500Układ odniesienia: 2011-08-19, układ wsp. płaskich: PL-2000 strefa 5 (15°), układ wys.: PL-EVRF 2007-NH
Seksje mapy: 5.140.32.02.2.2; 5.140.32.03.1.1

Pracownia Projektowa "KONSTRUKTOR"

siedziba: ul. Wojska Polskiego 5, 58-160 Świebodzice,
biuro: ul. Broniewskiego 1B, 58-309 Wałbrzych

Projektant:	mgr inż. Piotr Rajca	691/01/DUW NGBP.V-7342/3/75/98	Data: 09.2024r.
Asystent:	mgr inż. Mirosława Krzeczowska		Stadium: PB.
Temat:	Docieplenie ścian, docieplenie dachu, remont balkonów oraz wymiana stolarki okiennej budynku mieszkalnego wielorodzinnego położonego przy ul. Kaszubskiej 16 w Wałbrzychu		Skala: 1:500
Inwestor:	WSPÓLNOTA MIESZKANIOWA UL. Kaszubska 16, 58-300 Wałbrzych		Nr. rys.: 1
Tytuł rys.:	PLAN SYTUACYJNY		

Zastrzega się wszelkie prawa wynikające z Ustawy o prawie autorskim. Rysunek niniejszy nie może być w całości lub w części przerysowany, uzupełniony lub odpuszczony komukolwiek, bez pisemnej zgody firmy projektowej