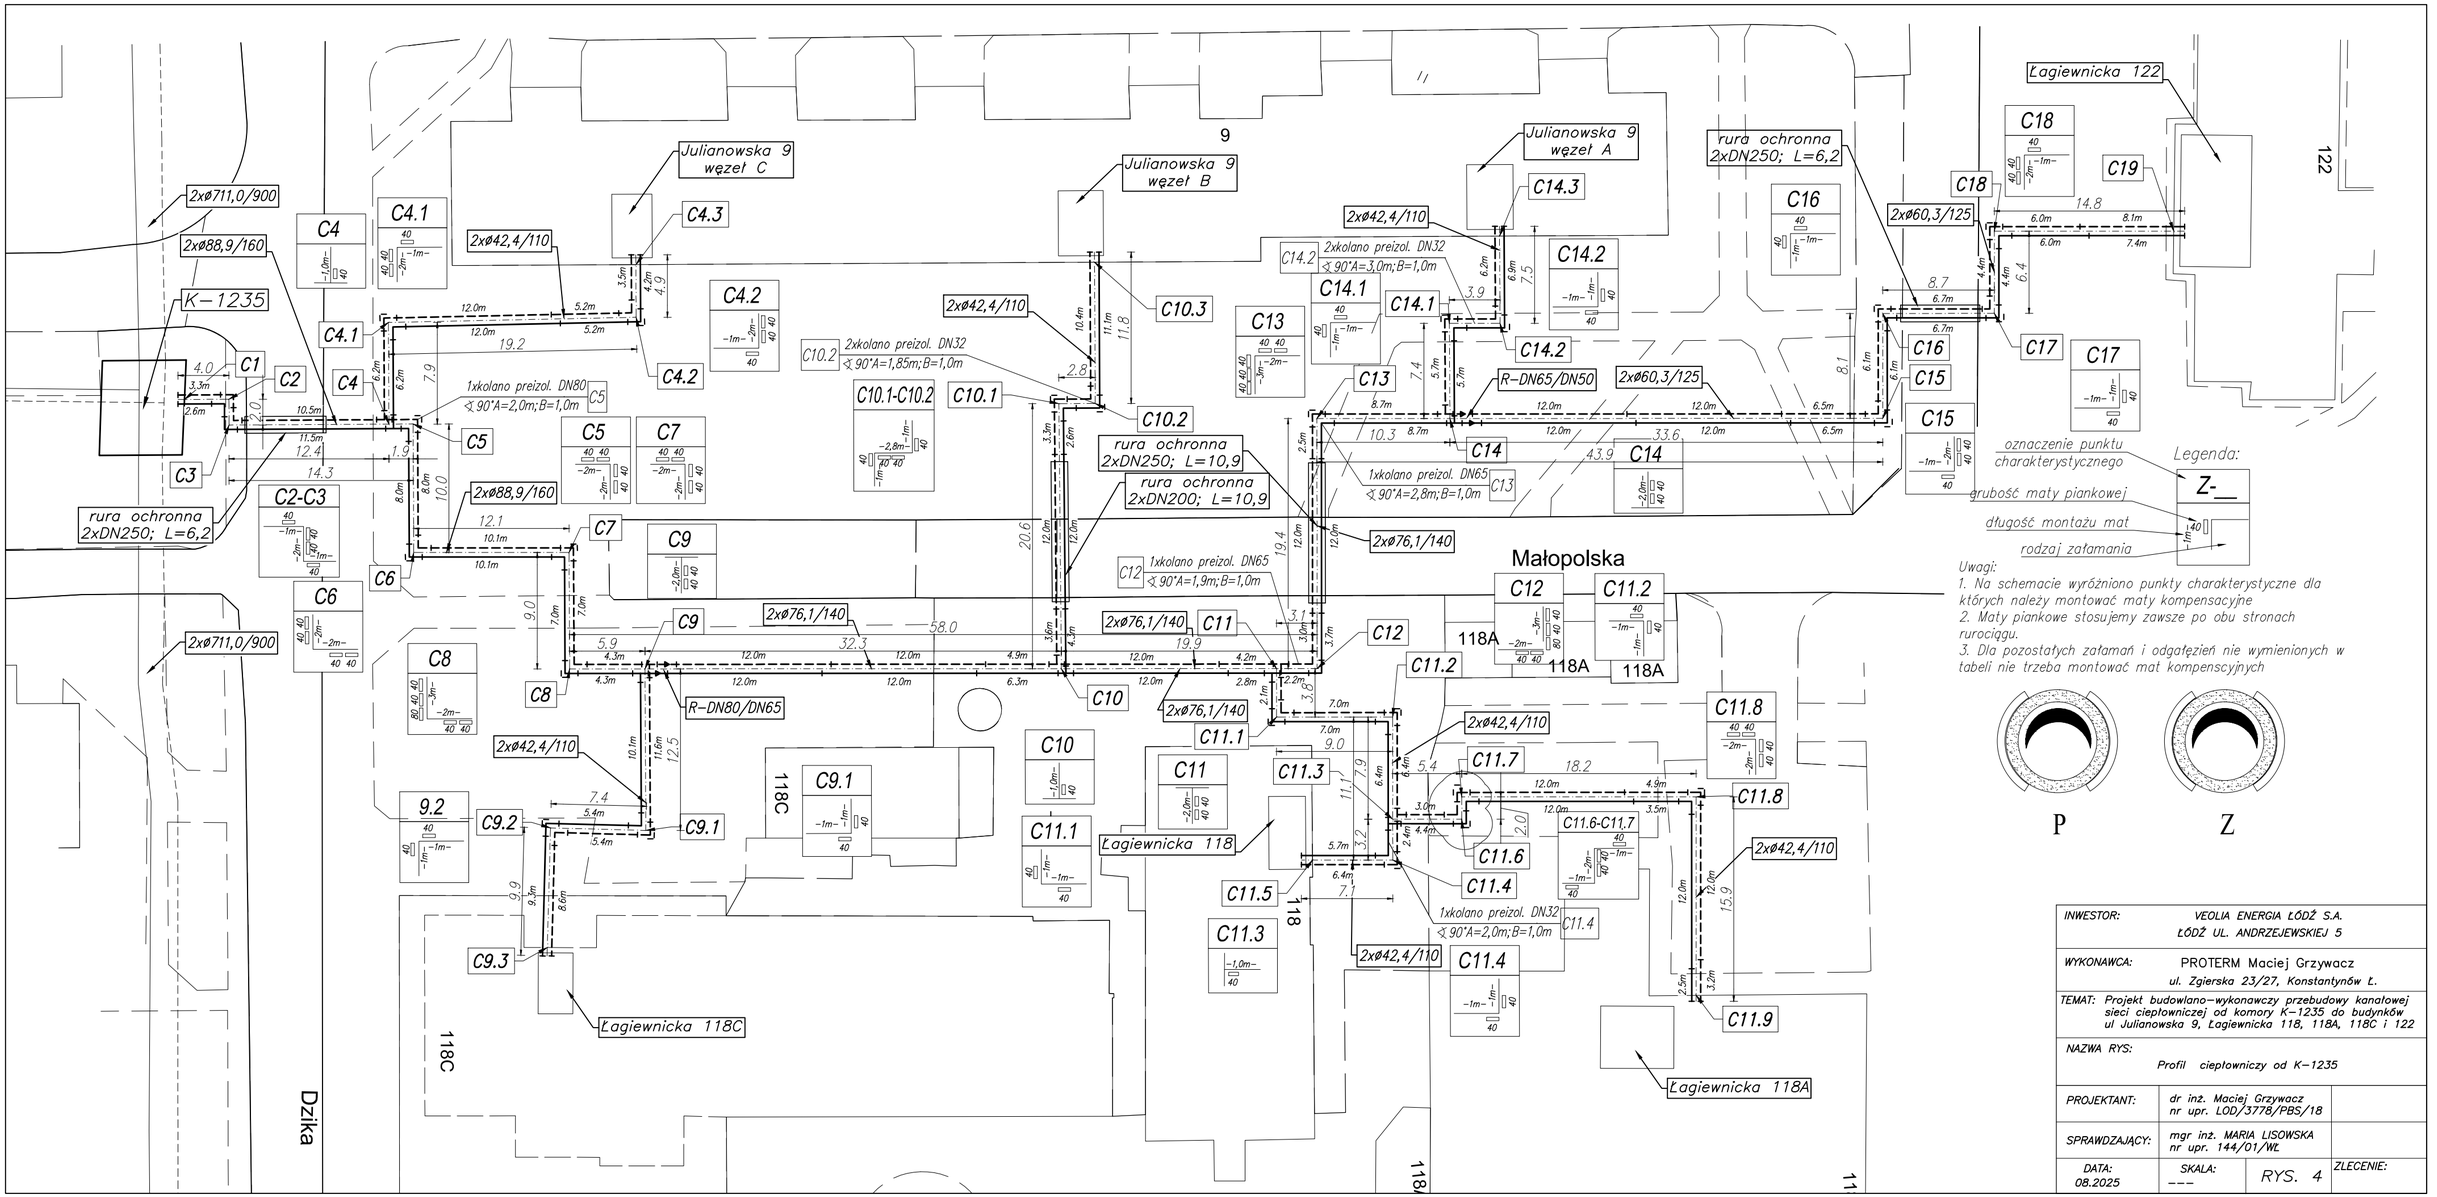


| | | | |
|---|---|---|---|
| INWESTOR: | VEOLIA ENERGIA ŁÓDŹ S.A. ŁÓDŹ UL. ANDRZEJEWSKIEJ 5 | | |
| WYKONAWCA: | PROTERM Maciej Grzywacz ul. Zgierska 23/27, Konstantynów Ł. | | |
| TEMAT: | Projekt budowlano-wykonawczy przebudowy kanałowej sieci ciepłowniczej od komory K-1235 do budynków ul Julianowska 9, Łagiewnicka 118, 118A, 118C i 122 | | |
| NAZWA RYS: | Profil cieplowniczy od K-1235 | | |
| PROJEKTANT: | dr inż. Maciej Grzywacz nr upr. LOD/3778/PBS/18 | | |
| SPRAWDZAJĄCY: | mgr inż. MARIA LISOWSKA nr upr. 144/01/WŁ | | |
| DATA: 08.2025 | SKALA: --- | RYS. 4 | ZLECENIE: |