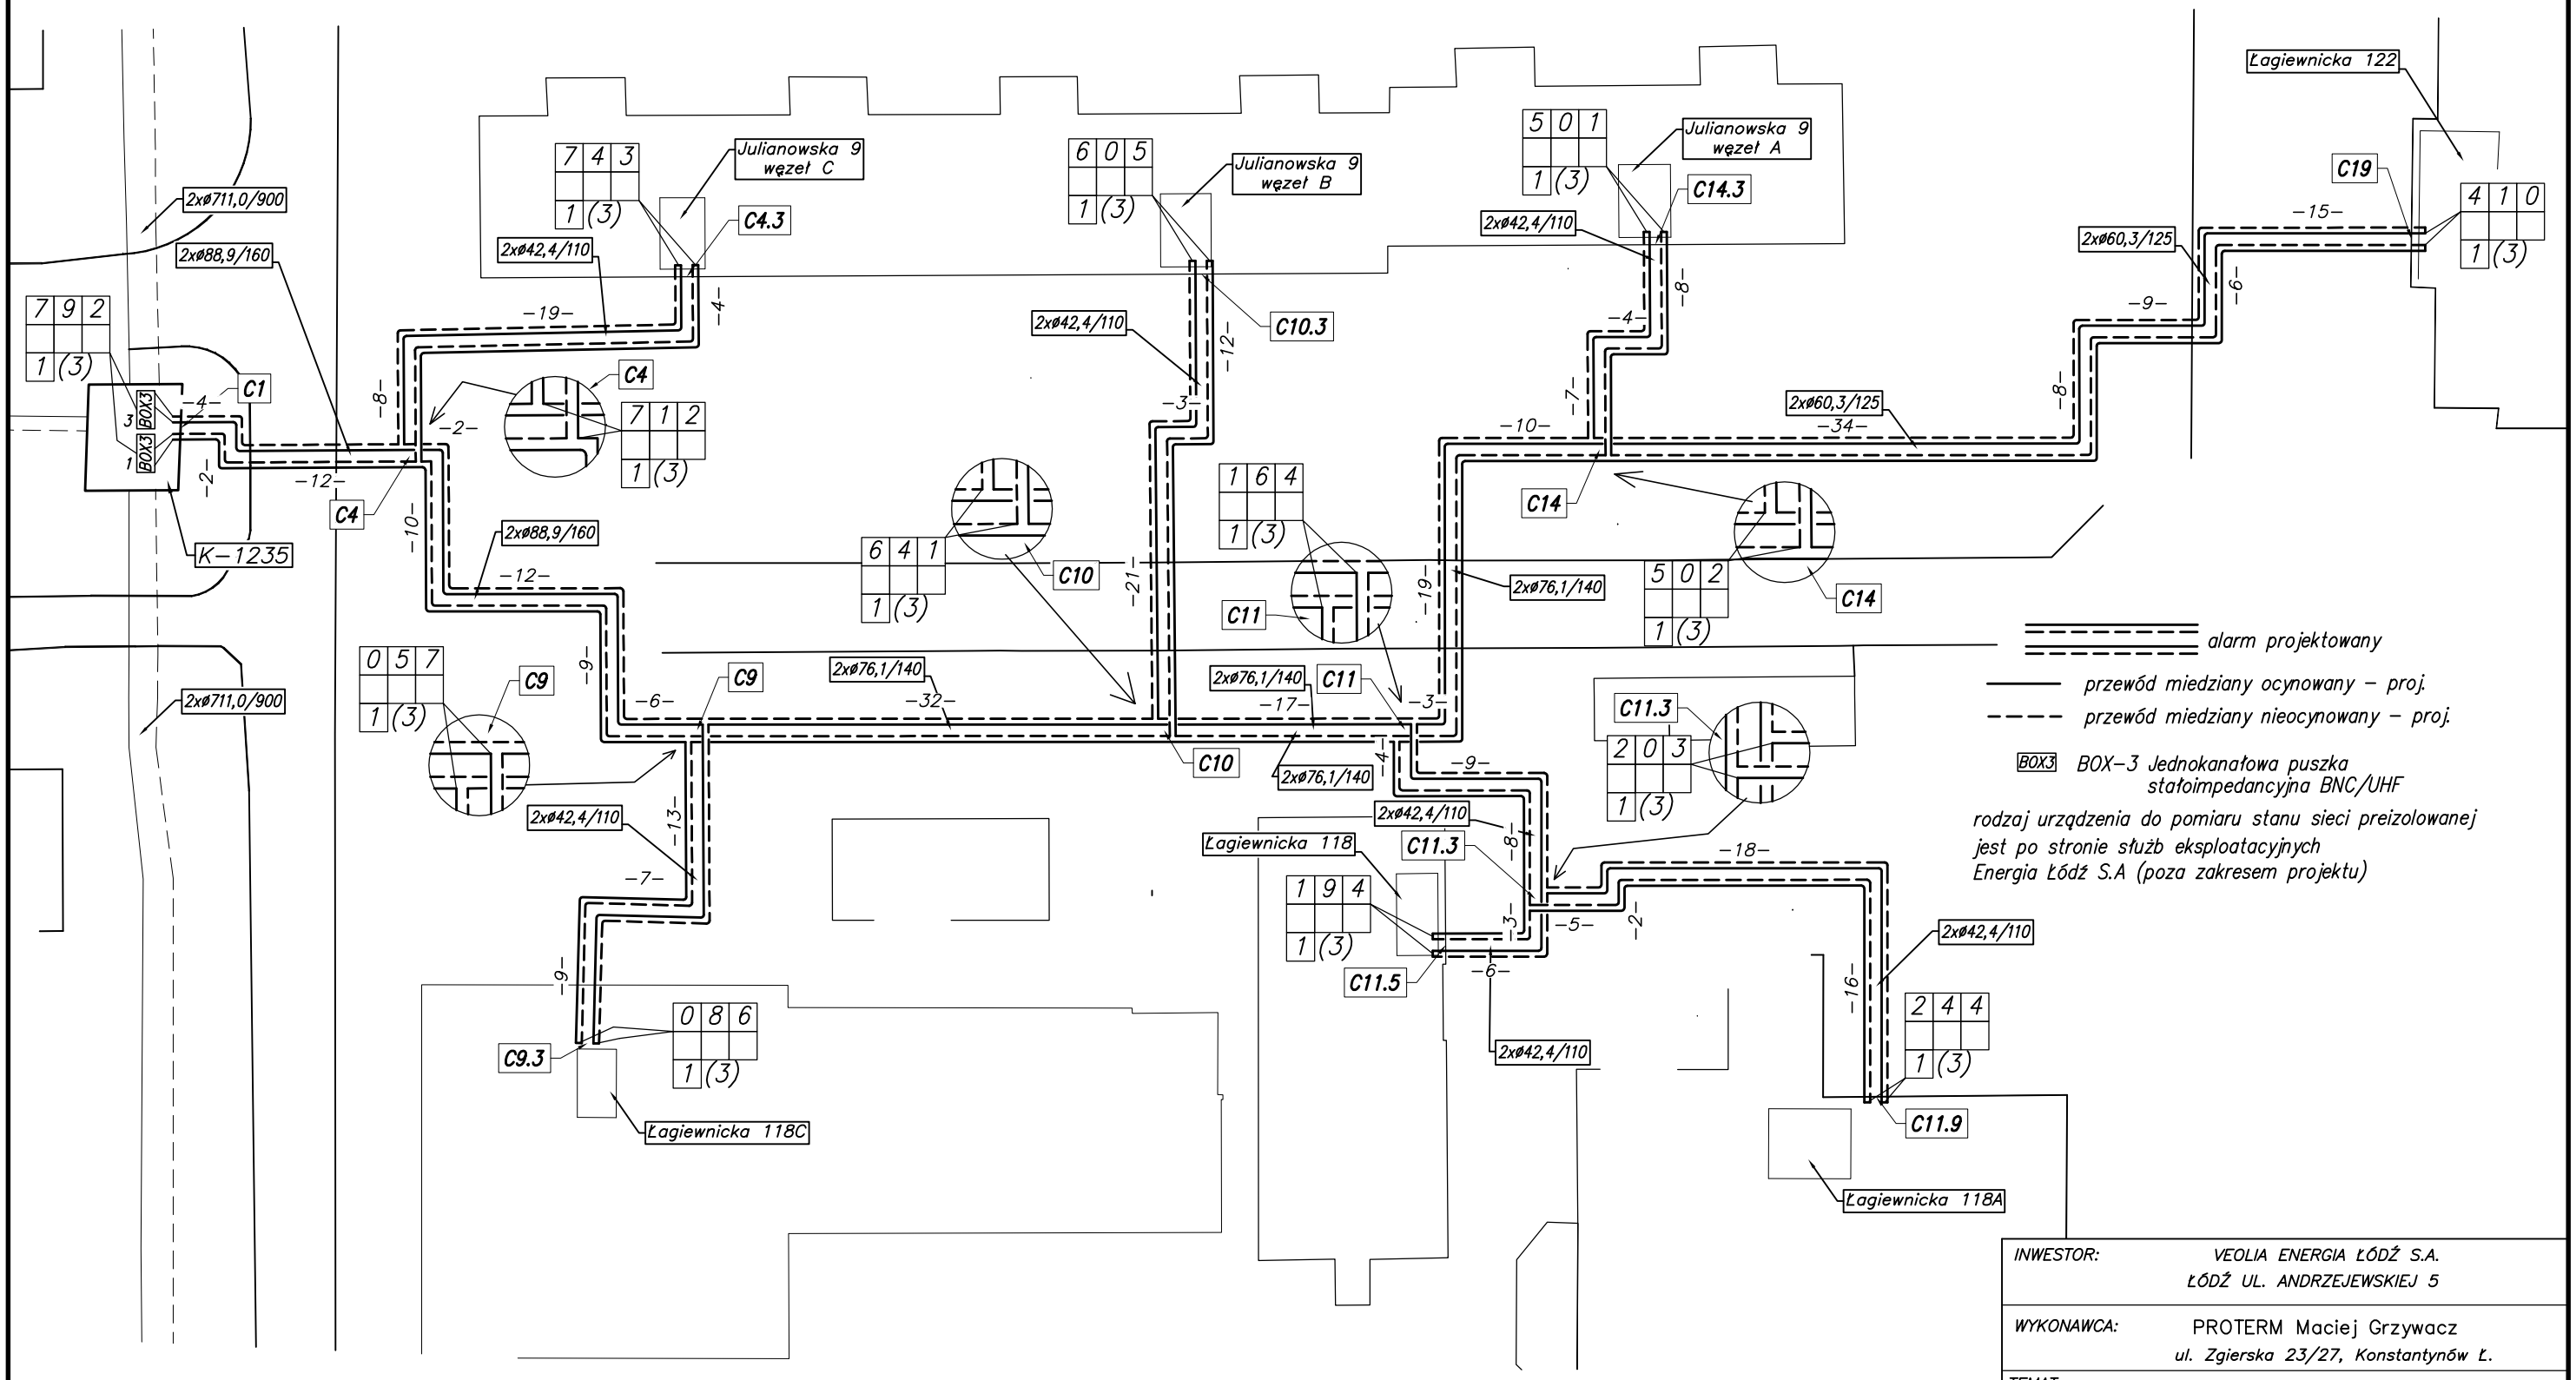

INWESTOR:	VEOLIA ENERGIA ŁÓDŹ S.A. ŁÓDŹ UL. ANDRZEJEWSKIEJ 5		
WYKONAWCA:	PROTERM Maciej Grzywacz ul. Zgierska 23/27, Konstantynów Ł.		
TEMAT:	Projekt budowlano–wykonawczy przebudowy kanałowej sieci ciepłowniczej od komory K–1235 do budynków ul Julianowska 9, Łagiewnicka 118, 118A, 118C i 122		
NAZWA RYS:	Schemat alarmowy		
PROJEKTANT:	dr inż. Maciej Grzywacz nr upr. LOD/3778/PBS/18		
SPRAWDZAJĄCY:	mgr inż. MARIA LISOWSKA nr upr. 144/01/WŁ		
DATA: 08.2025	SKALA: ---	RYS. 5	