Rzut

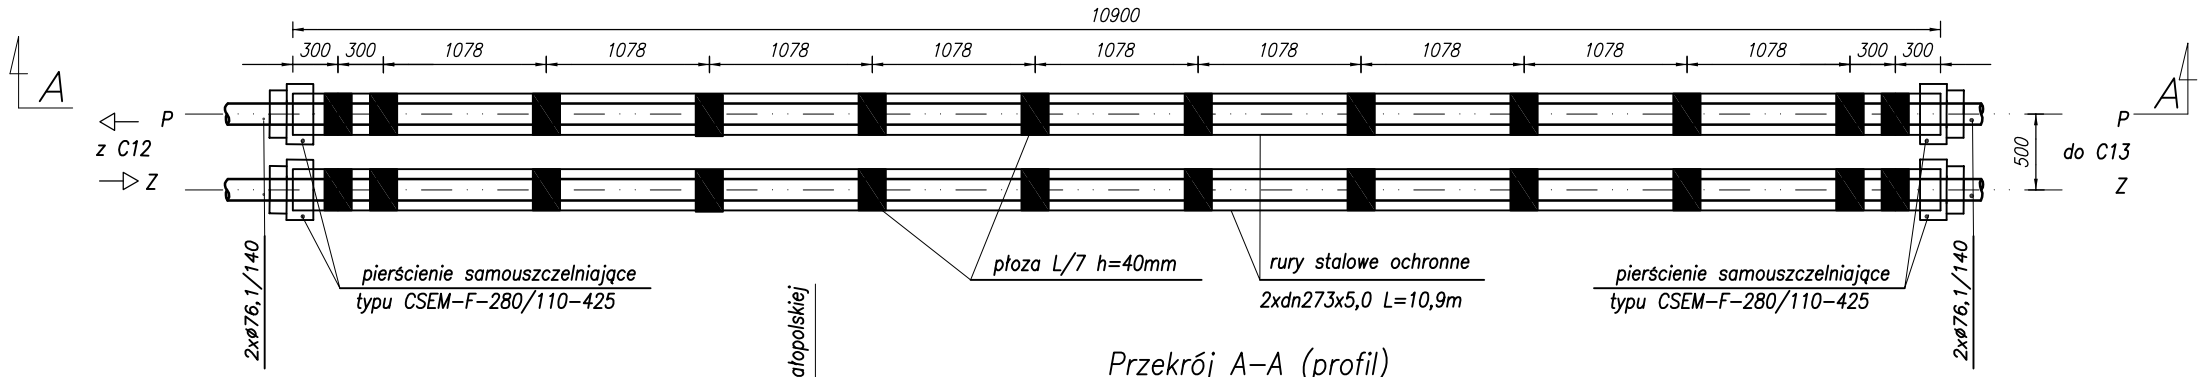

Przekrój A–A (profil)

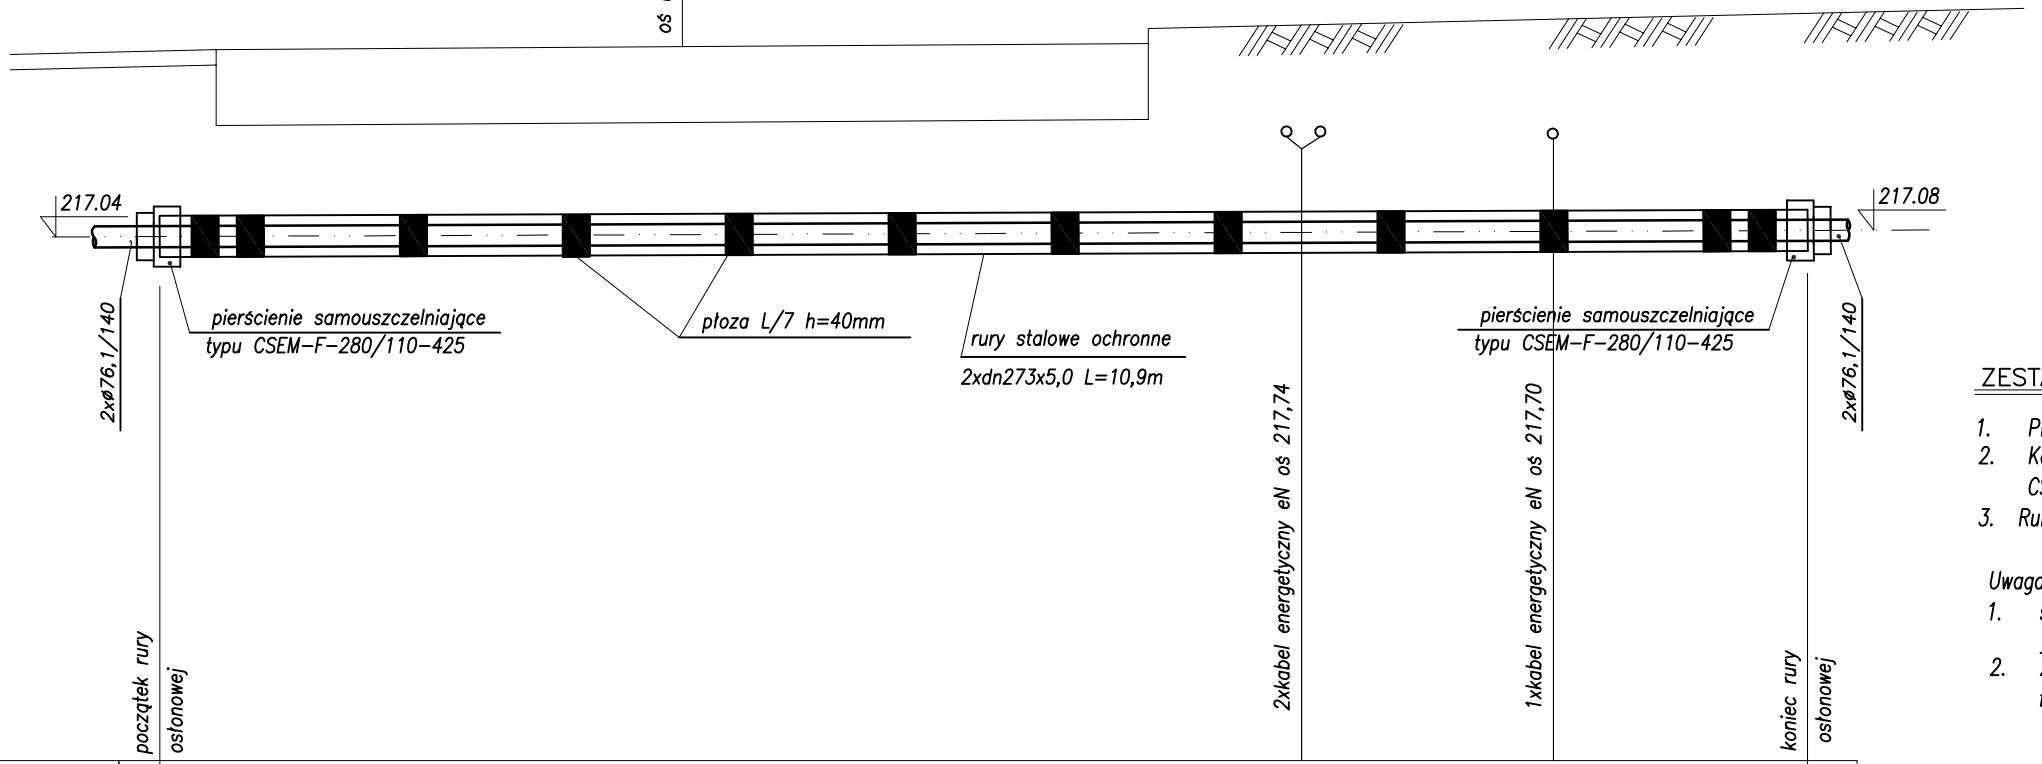

RZĘDNA TERENU ISTN. [m]	218.26			218.49
RZĘDNA OSI RUROCIĄGU [m]	217.04	217.07	217.08	217.08
ODLEGŁOŚĆ [m]		10,90		
SPADEK/ŚREDNICA R.P.		4‰		rp.2xø76,1/140
NAZIOM [m]	1,09			1,29
PUNKTY CHARAKT.	R03			R04

ZESTAWIENIE MATERIAŁÓW

1. Płozy ślizgowe Integra typ L/7 h=40mm — 24 kpl.
2. Końcówki termokurczliwe Thermofit typu CSEM-F-280/110-425 — 4 kpl.
3. Rura stalowa 2xdn270x5 (3LPE) — 21,8 mb.

Uwaga:

1. symbol L/7 oznacza typ płozy L z 7 elementami na jeden komplet.
2. Zastosować rury stalowe ochronne zabezpieczone fabrycznie izolacją – trójwarstwową powłoką PE (3LPE)

INWESTOR:	VEOLIA ENERGIA ŁÓDŹ S.A. ŁÓDŹ UL. ANDRZEJEWSKIEJ 5		
WYKONAWCA:	PROTERM Maciej Grzywacz		
TEMAT:	Projekt budowlano–wykonawczy przebudowy kanałowej sieci ciepłowniczej od komory K–1235 do budynków ul Julianowska 9, Łagiewnicka 118, 118A, 118C i 122		
NAZWA RYS:	Rysunek dyspozycyjny montażu rur ochronnych pod między punkami C12 i C13		
PROJEKTANT:	dr inż. Maciej Grzywacz nr upr. LOD/3778/PBS/18		
SPRAWDZAJĄCY:	mgr inż. MARIA LISOWSKA nr upr. 144/01/WŁ		
DATA: 08.2025	SKALA: 1:50	RYS. 23	ZLECENIE: