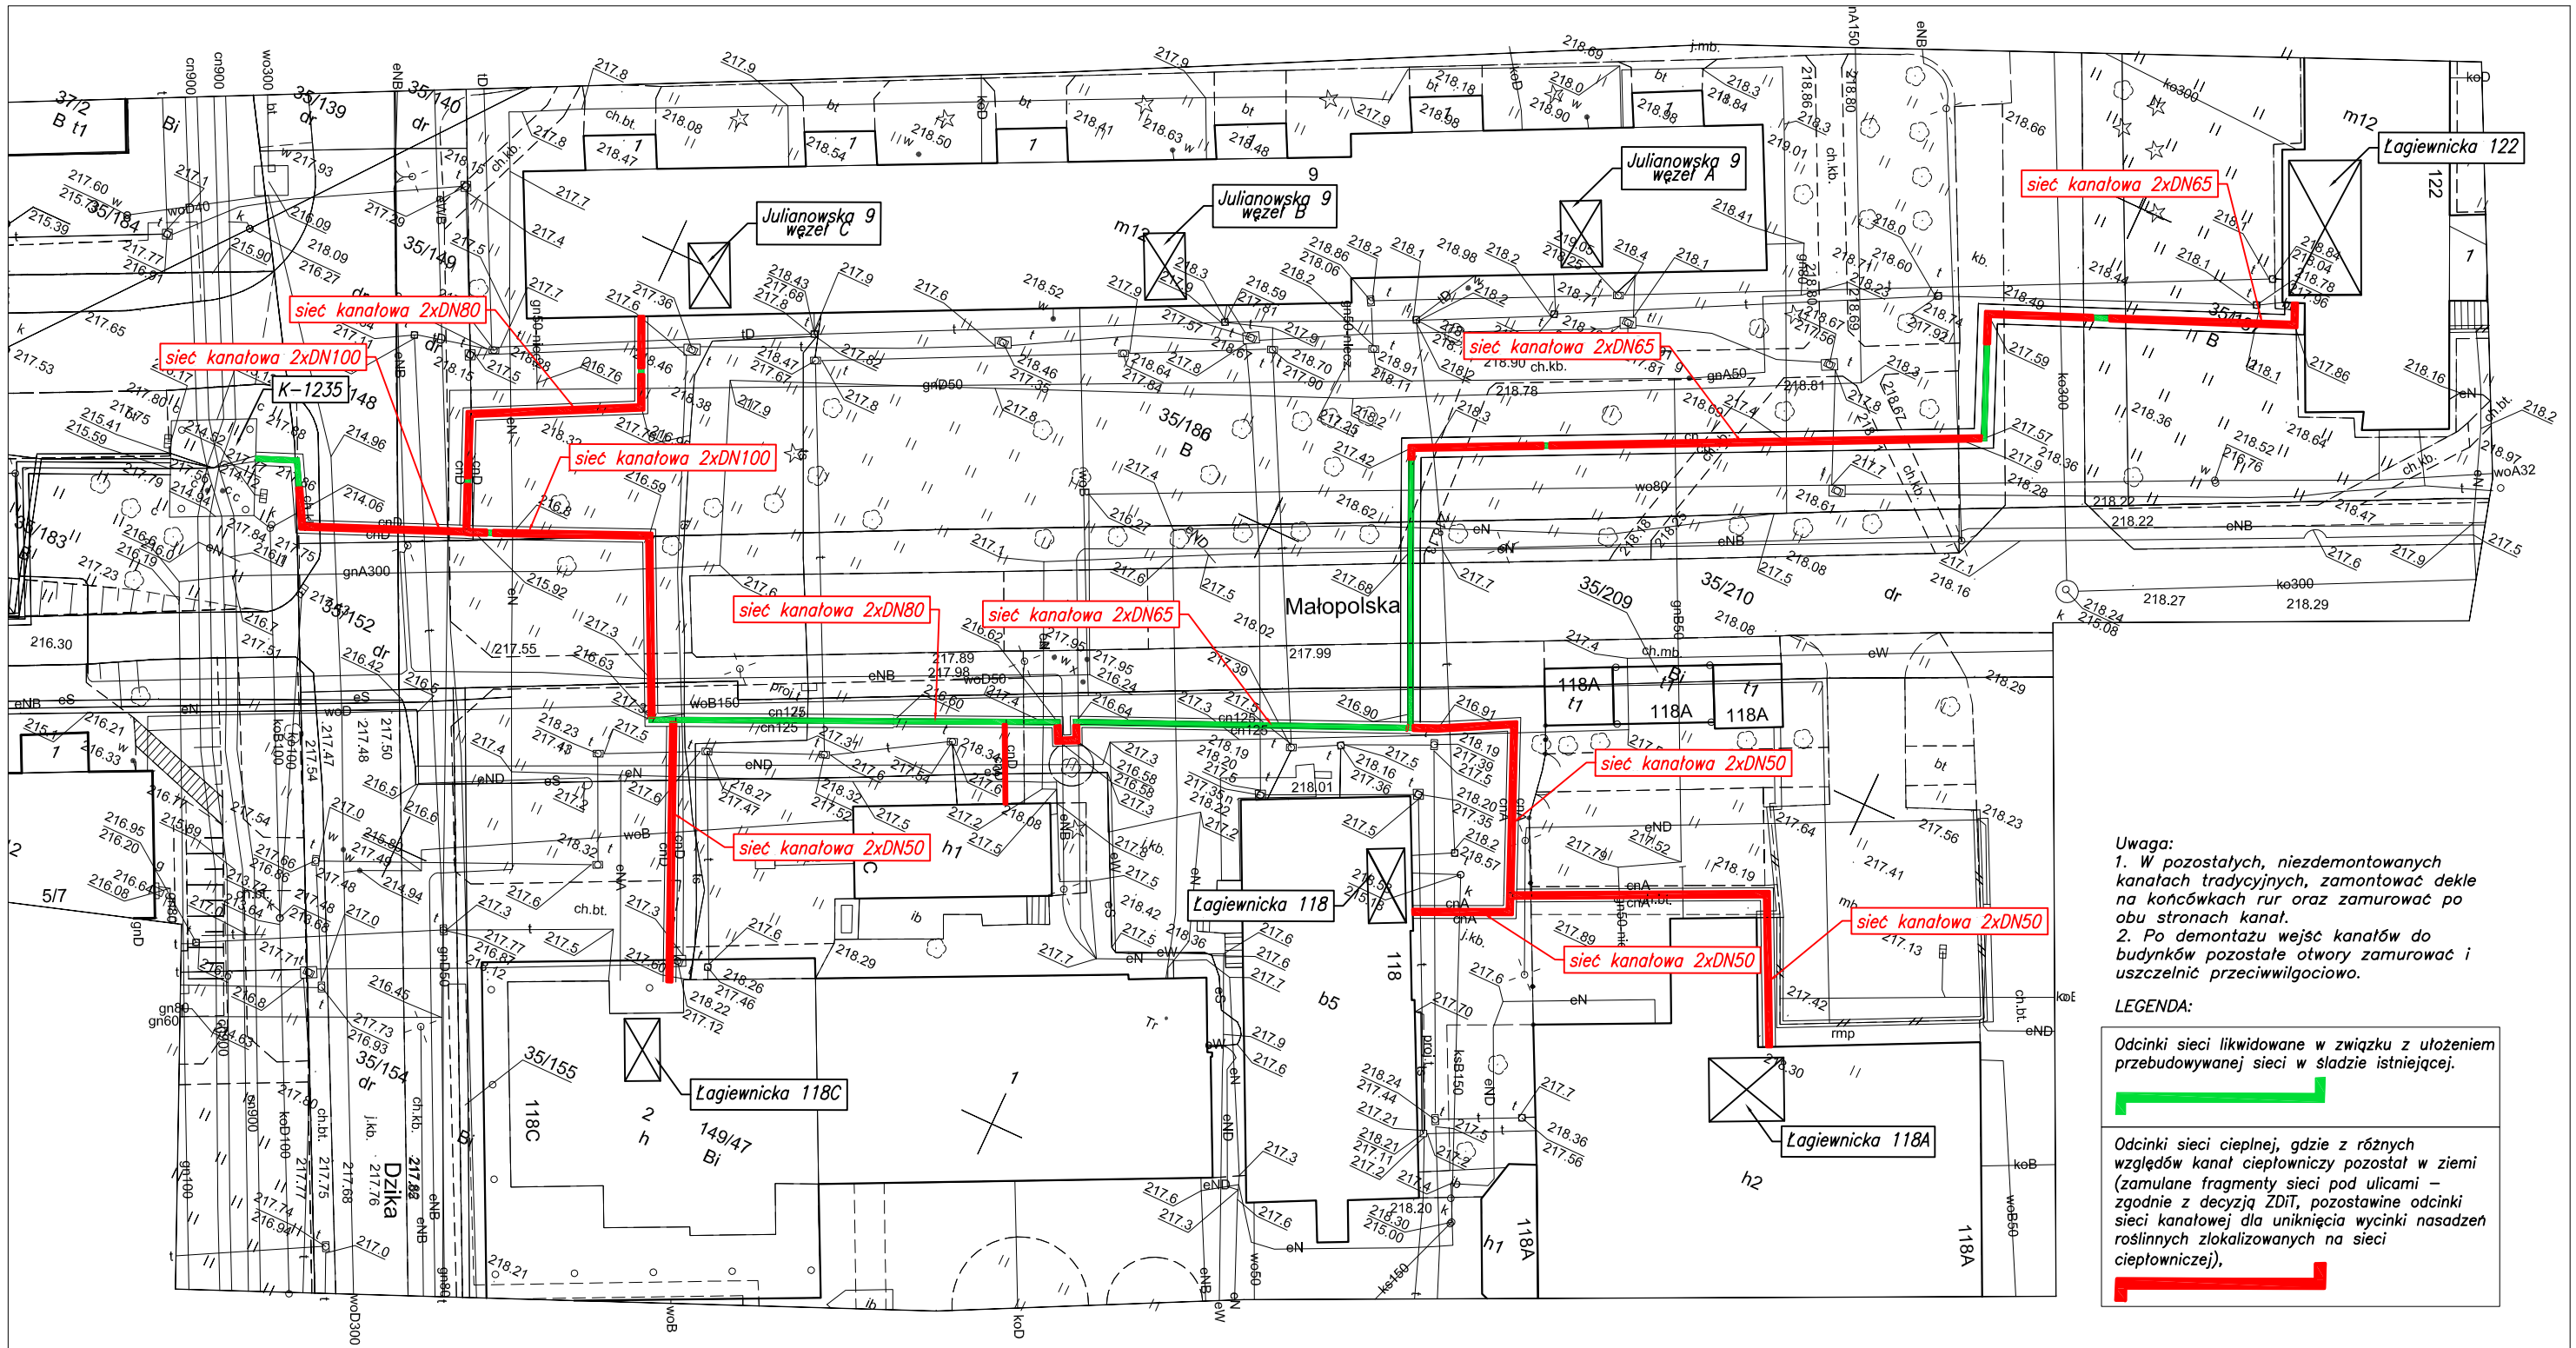

Uwaga:
1. W pozostałych, niezdemontowanych kanałach tradycyjnych, zamontować dekle na końcówkach rur oraz zamurować po obu stronach kanał.
2. Po demontażu wejść kanałów do budynków pozostałe otwory zamurować i uszczelnić przeciwwilgociowo.

LEGENDA:

Odcinki sieci likwidowane w związku z ułożeniem przebudowywanej sieci w śladzie istniejącej.
Odcinki sieci cieplnej, gdzie z różnych względów kanał ciepłowniczy pozostał w ziemi (zamulane fragmenty sieci pod ulicami – zgodnie z decyzją ZDiT, pozostawine odcinki sieci kanałowej dla uniknięcia wycinki nasadzeń roślinnych zlokalizowanych na sieci ciepłowniczej),

INWESTOR:	*VEOLIA ENERGIA ŁÓDŹ S.A.* *ŁÓDŹ UL. ANDRZEJEWSKIEJ 5*		
WYKONAWCA:	PROTERM Maciej Grzywacz *ul. Zgierska 23/27, Konstantynów Ł.*		
TEMAT:	***Projekt budowlano–wykonawczy przebudowy kanałowej sieci ciepłowniczej od komory K–1235 do budynków ul Julianowska 9, Łagiewnicka 118, 118A, 118C i 122***		
NAZWA RYS:	***Plan zagospodarowanie terenu z ciepłociągiem do likwidacji***		
PROJEKTANT:	*dr inż. Maciej Grzywacz* *nr upr. LOD/3778/PBS/18*		
SPRAWDZAJĄCY:	*mgr inż. MARIA LISOWSKA* *nr upr. 144/01/WŁ*		
DATA: *08.2025*	*SKALA:* *1:500*	*RYS.30*	*ZLECENIE:*