



Skala 1:500

Skala 1:500

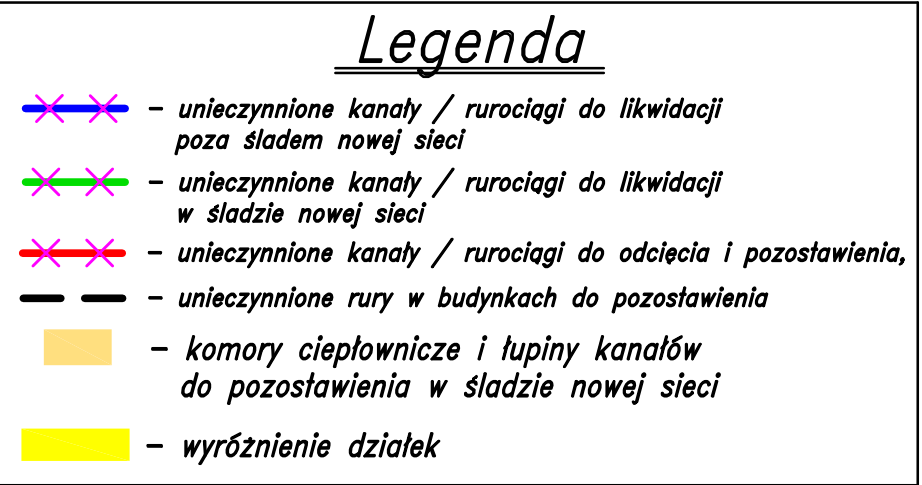

	BIURO PROJEKTOWO USŁUGOWE		92-434 Łódź ul. Maćka z Bogdańca 5 lok. II	tel.: 42 670-81-40 bpulsan@o2.pl bpu.isan@o2.pl
	Nazwa i adres obiektu: Przebudowa sieci ciepł. wraz z przyłączami od istn. preizolowanej sieci 2xUn80 za studnią zaworową S-2034/4 w kier. bud. przy ul. Bratysławskiej 15,17,19 w Łodzi		Nr rysunku: <div style="font-size: 2em; text-align: center;">1.2</div>	
Przedmiot rysunku: Plansza likwidacyjna ciepłociągów			Branża: sanitarna	
			Faza: P.T.	
Imię i nazwisko			Nr uprawnień	
Projektant	mgr inż. Piotr Harasimczuk	LOD/4943/PBS/22	Podpis	
Współpraca	mgr inż. Izabela Drobnik-Kamińska	LOD/0563/P00S/06		
Współpraca	techn. Andrzej Kuźniak	—		
Sprawdzający	—	—		
Data: 04.2025	Skala: 1:500			