



SKALA 1:50

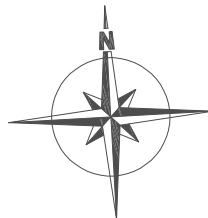

A

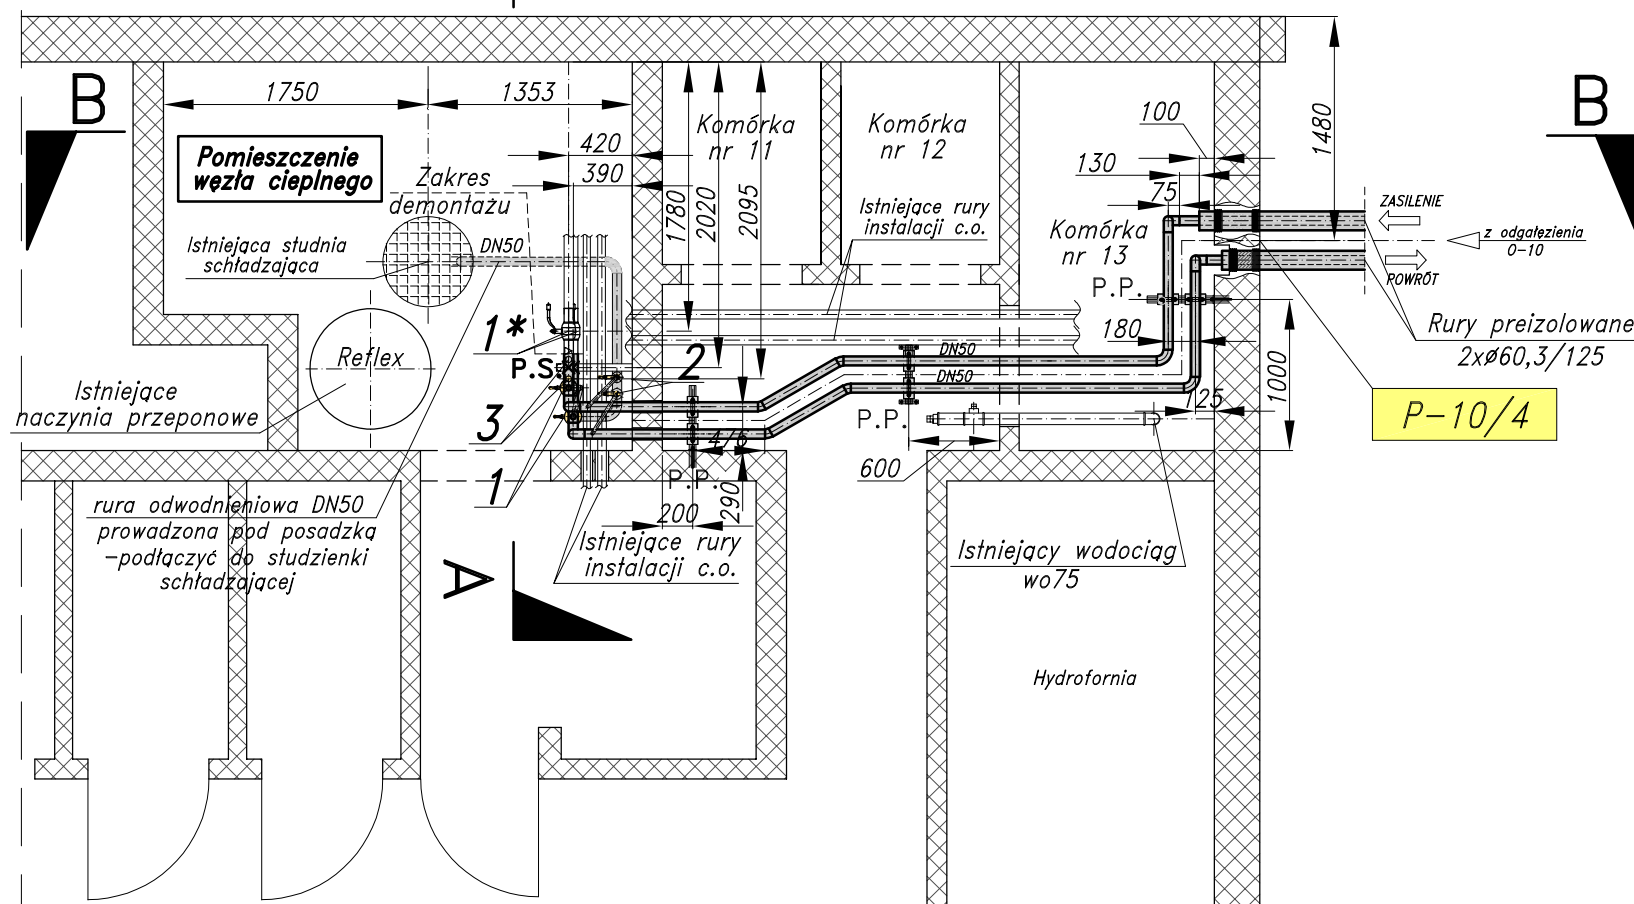


NR	NAZWA ARMATURY	Jednostka	Ilość
1	Zawór odcinający kulowy kołnierзовый dn25, PN25, Tmax.=150°C, pełny przełot (odwodnienie)	szt.	2
2	Zawór odcinający kulowy spawany dn15, PN25, Tmax.=150°C, przełot zred. (odpowietrzenia)	szt.	2
3	Zawór manometrykowy fig. 249 wraz z rurką manometryczną, gwint G 1/2"	szt.	2


NR	NAZWA ARMATURY	Jednostka	Ilość
1*	Zawór odcinający kulowy spawany dn50	szt.	2

Rurociągi i armatura projektowana  
oznaczone kolorem szarym oraz żółtym.

*Odpowietrzenie*

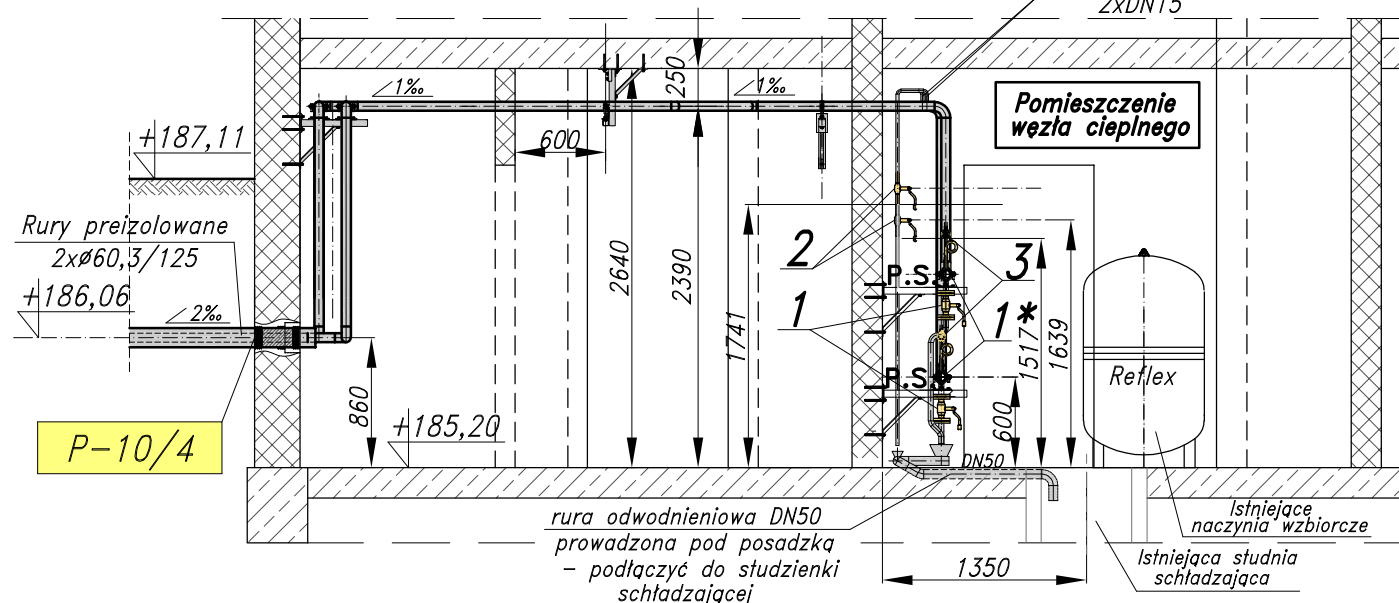

290

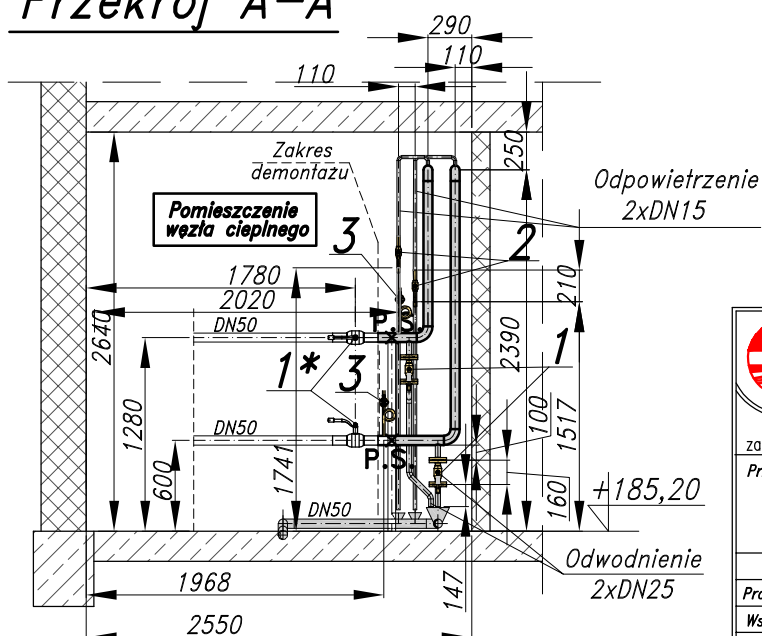

<i>Sprawdzający</i>	—	—	
<i>Data:</i> 04.2025	<i>Skala:</i> 1:500		