



# SCHEMAT MONTAŻOWY CIEPŁOCIĄGU

- Oznaczenia.
- projektowany ciepłociąg,
  - lokalizacja węzła ciepłowniczego,
  - $2 \times \varnothing 76,1/140$  - średnica projektowanego ciepłociągu,
  - $\begin{bmatrix} 4,0 & 2,0 & 1,0 \end{bmatrix}$  - oznaczenie długości warstw poduszek kompensacyjnych [m]. Pierwsza warstwa od lewej licząc od strony ciepłociągu.

## SCHEMAT ROZMIESZCZENIA MAT KOMPENSACYJNYCH

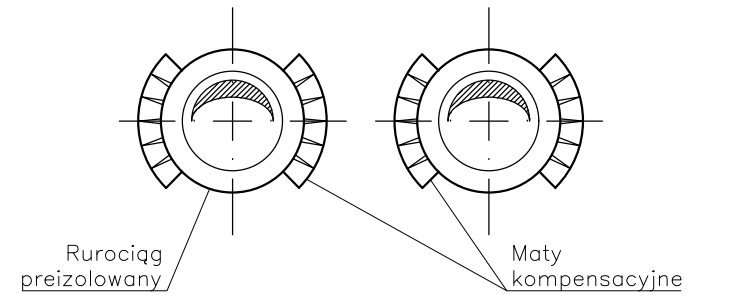

Uwaga: Maty kompensacyjne układać po obu stronach każdego rurociągu

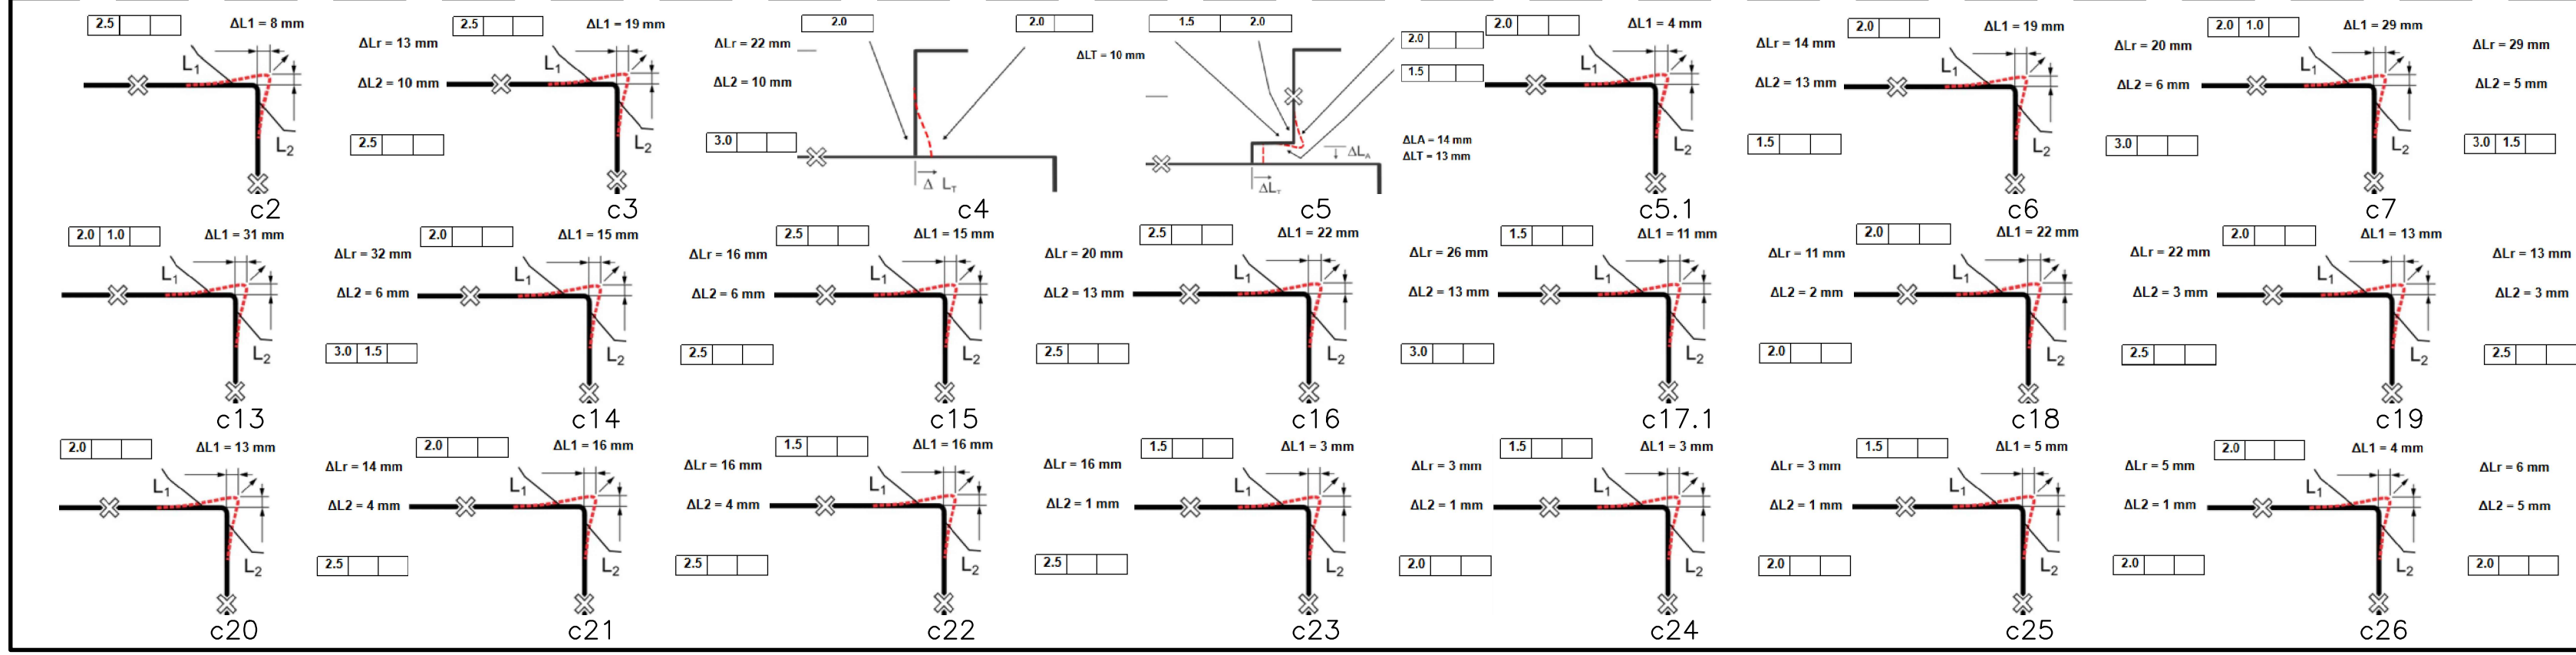

251124