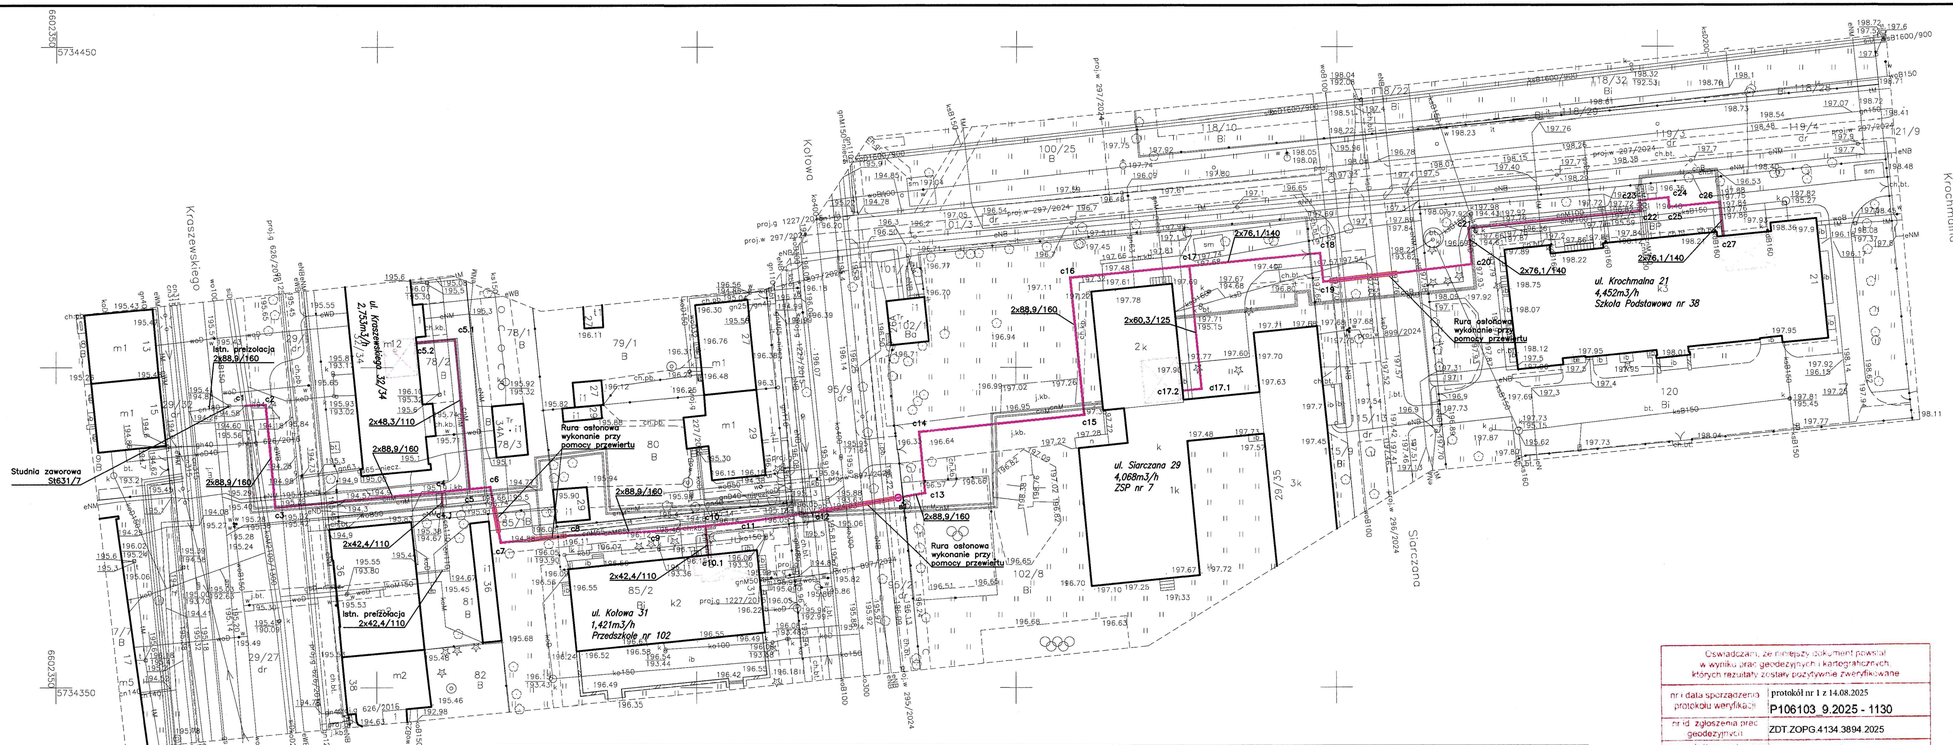

Uwaga:
Mapa d/c projektowych została wykonana bez ustalenia obciążeń służebnościami gruntowymi.

Nie wyklucza się istnienia w terenie innych, nie wykazanych na niniejszej mapie urządzeń podziemnych, które nie były zgłoszone do inwentaryzacji, lub o których brak jest informacji w instytucjach branżowych.

m. Łódź
Łódź–Górna

Obręb: G–15
106103_9.0015

ul. Krochmalna –
– ul. Kraszewskiego
(wg. zakresu opracowania)

MAPA DO CELÓW PROJEKTOWYCH

w skali 1:500

Mapę niniejszą wykonano na podstawie numerycznej mapy zasadniczej m.Łodzi
nr sekcji: 6.162.33.04.4.2, 6.162.33.05.3.1,
1. Układ współrzędnych: „2000"
2. Poziom odniesienia: PL–EVRF2007–NH

PRACE TERENOWE WYKONAŁ:
USŁUGI GEODEZYJNE
"J.WIKTOROWSKI"
92-413 Łódź, ul Piasta Kołodzieja 19/24
NIP 728-108-28-60
tel 0-42-670-05-50, 0-607-095-575
GEODETA UPRAWNIONY
mgr inż. Jarosław Wiktorowski
nr upr. 8971

ZDT.ZOPG.4143.3894.2025
L.ks.rob. 8971/22/2025 Łódź, dn. 31.07.2025

Oświadczam, że niniejszy dokument powstał w wyniku prac geodezyjnych i kartograficznych, których rezultaty zostały pozytywnie zweryfikowane

nr i data sporządzenia protokołu weryfikacji	protokół nr 1 z 14.08.2025
nr id. zgłoszenia prac geodezyjnych	P106103_9.2025 - 1130
organ służby geodezyjnej i kartograficznej	ZDT.ZOPG.4134.3894.2025
	Prezydent m. Łodzi (Łódzki Ośrodek Geodezji)

Jestem świadomy odpowiedzialności karnej za złożenie fałszywego oświadczenia

USŁUGI GEODEZYJNE J. WIKTOROWSKI
ul. Piasta Kołodzieja 19/24
92-413 Łódź, tel. 607-095-575
NIP 728-105-28-60

GEODETA UPRAWNIONY
mgr inż. Jarosław Wiktorowski
ul. Piasta Kołodzieja 19/24
92-413 Łódź, tel. 607-095-575
nr upr. 8971

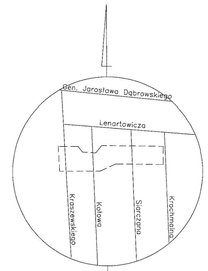

SZKIC ORIENTACYJNY

Veolia Energia Łódź S.A.
Zakład Sieci Cieplnej

Uzgodniono w zakresie wymagań technicznych
na warunkach 229/24.....
projekt przebudowy sieci ciepłowniczej
.....i przyłączy.....
Nr uzgodnienia 29.2/2025 data 19.LIS.2025
Termin ważności uzgodnienia 2 lata. .....
Przed przystąpieniem do robót należy zawiadomić
Rejon Eksploatacyjny W/... tel. rejon.lodz@veolia.com
podpis .....

Oznaczenia:
——— – projektowany ciepłociąg,
c1 – opis punktu charakterystycznego projektowanego ciepłociągu,
2x48,3/110 – opis średnicy projektowanego ciepłociągu,
– likwidowane odcinki ciepłociągu,
– lokalizacja węzła cieplnego,

UWAGA:
Przed przystąpieniem do prac należy wykonać pomiary geodezyjne punktów wysokościowych połączeń istniejącej instalacji z projektowaną w celu zweryfikowania podanych rzędnych wysokościowych na mapie i profilu.
W przypadku rozbieżności należy skontaktować się z projektantem.
Podczas realizacji należy liczyć się z możliwością rozbieżności istniejącego uzbrojenia w terenie w odniesieniu do danych podanych na mapie.

R–BUD ul. Obywatelska 46, 93–558 Łódź,

Inwestor: Veolia Energia Łódź S.A.
ul. J. Andrzejewskiej 5,
92–550 Łódź

Obiekt: PROJEKT TECHNICZNY
Przebudowy i budowy sieci ciepłowniczej i przyłączy do budynków przy ul. Kraszewskiego, Kołowa, Siarczana, Krochmalna w Łodzi.

Nazwa rysunku: Mapa sytuacyjno – wysokościowa
Projekt zagospodarowania terenu

Projektował: mgr inż. Rafał Rydzyński, upr. nr 141/01/WŁ
Sprawdzający: inż. Tomasz Rydzyński, upr. nr LOD/1468/PWOS/10

Faza: PB
Skala: 1:500
Branża: sanitarna
Data: 09–2025
Nr rysunku: C1

251103