ELEWACJE
skala 1:100

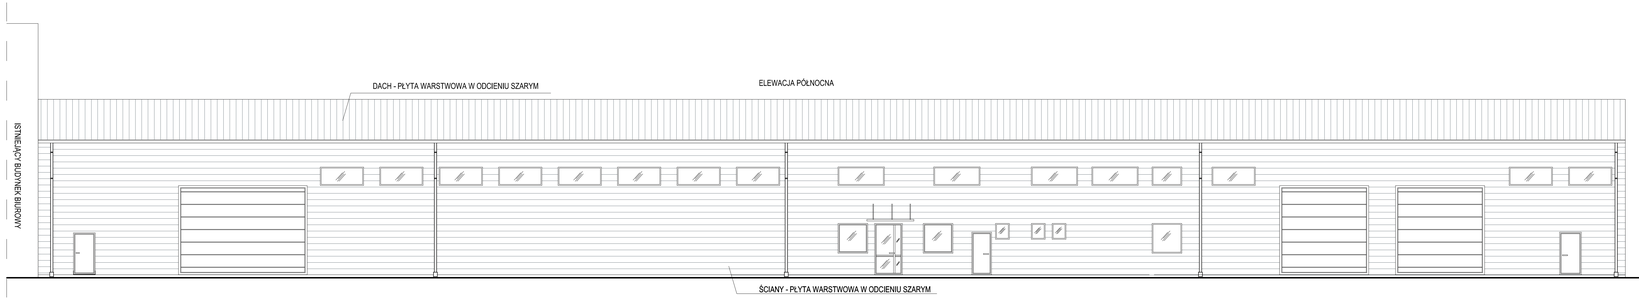

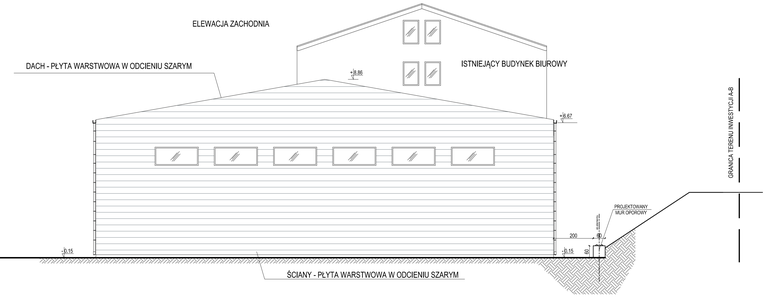

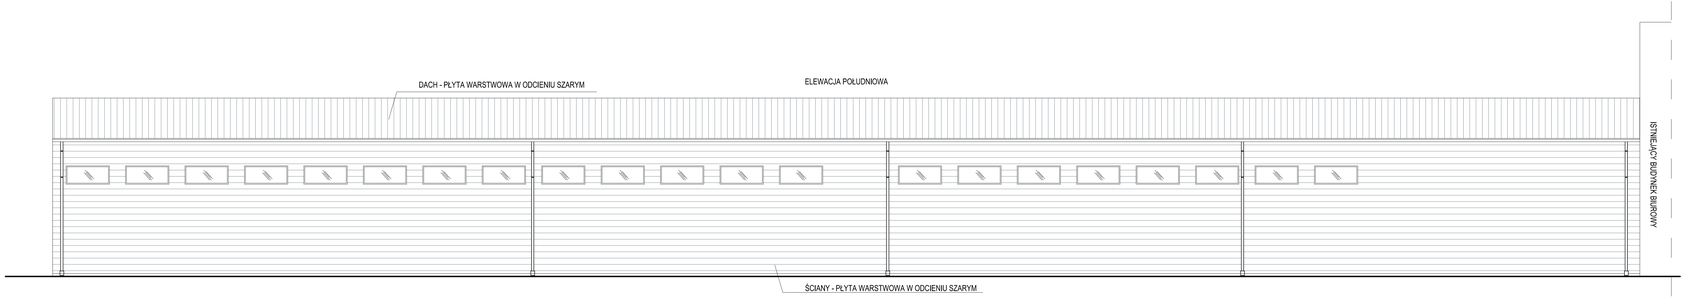

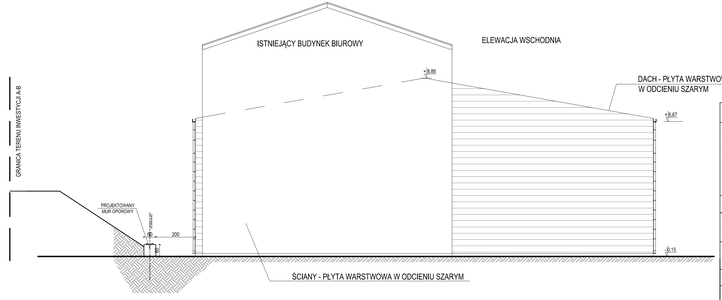

DRAFT PROJEKTY BUDOWLANE
ul. Akademicka 3, 33-334 Rzeczów
tel. 600 ...
biuro@draft.com.pl

Nazwa inwestycji:
Rozbiórka istniejących dwóch budynków produkcyjnych z zaplecznem socjalno-biurowym oraz budowa hali produkcyjnej wraz z instalacjami wewnętrznymi i instalacji gazu przyłącza wodociągowego, kanalizacji sanitarnej, kanalizacji deszczowej. Budowa hali produkcyjnej wraz z wewnętrznymi instalacjami. Budowa przyłącza wodociągowego oraz kanalizacji sanitarnej. Przebudowa zewnętrznych instalacji: ciepłownicza i kanalizacji deszczowej oraz przyłącza: wodociągowego i kanalizacji sanitarnej. Budowa muru oporowego.

Zakres opracowania:
Budowa hal produkcyjnej wraz z wewnętrznymi instalacjami.

Dane ewidencyjne:
Dz. nr ewid. 1067/1; 1067/2; 1073/5; 1073/2; 1064
obr. 0001-Ustrzyki Dolne jedn.ew. 180108_4 Ustrzyki Dolne

Inwestor:
PAMO Sp. z o.o.
ul. Kolejowa 6
38-700 Ustrzyki Dolne

Branża / Faza:
Architektura / Projekt budowlany

Tytuł rysunku:
Elewacje

Architektura:
mgr inż. arch. Agata Jasińska Malec
upr. nr A-05/06

Architektura sprawdzająca:
mgr inż. arch.Tomasz Malec
upr. nr 61/66/DLOKOP 170/0010/21/C

Data:	Skala:	Nr rysunku:
05-2025	*1:100*	*A4*