RG - MONTAŻ NA PARTERZE BUDYNKU

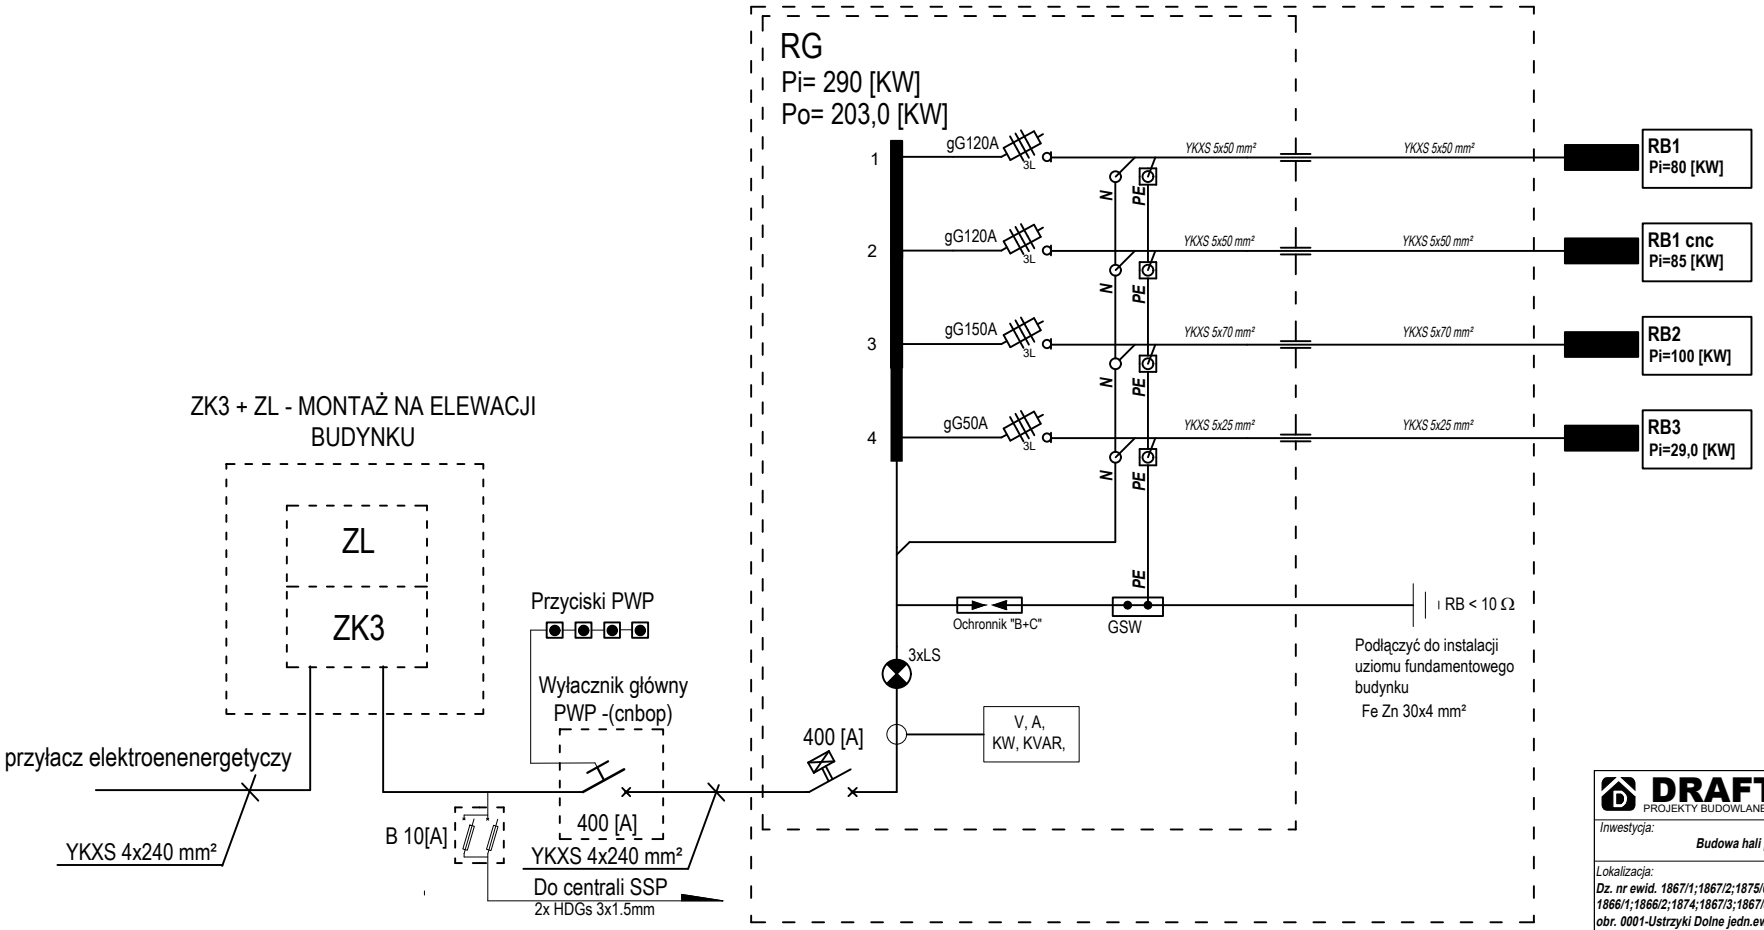

DRAFT PROJEKTY BUDOWLANE

ul. Akademicka 3, 35-084 Rzeszów
tel. 500 348 155
biuro@draft.com.pl

Inwestycja:	***Budowa hali produkcyjnej;***
Lokalizacja:	***Dz. nr ewid. 1867/1;1867/2;1875/6;1875/2;1864;1875/2;1865; 1866/1;1866/2;1874;1867/3;1867/8;1867/7;1867/5; obr. 0001-Ustrzyki Dolne jedn.ew. 180108_4 Ustrzyki Dolne***
Inwestor:	***PAMO Sp. z o.o. ul. Kolejowa 6 38-700 Ustrzyki Dolne***
Branża / Faza:	***Instalacje elektryczne / Projekt wykonawczy***
Tytuł rysunku:	***Schemat zasilania RG***
Instalacje elektr.:	***mgr inż. Piotr Jasiński upr. budn nr PDK/0118/PWOE/07***
Instalacje elektr. sprawdzający:	***mgr inż. Tomasz Fus PDK/0224/POOE/15***
Data:	***05-2025***
Nr rysunku:	***e1a***