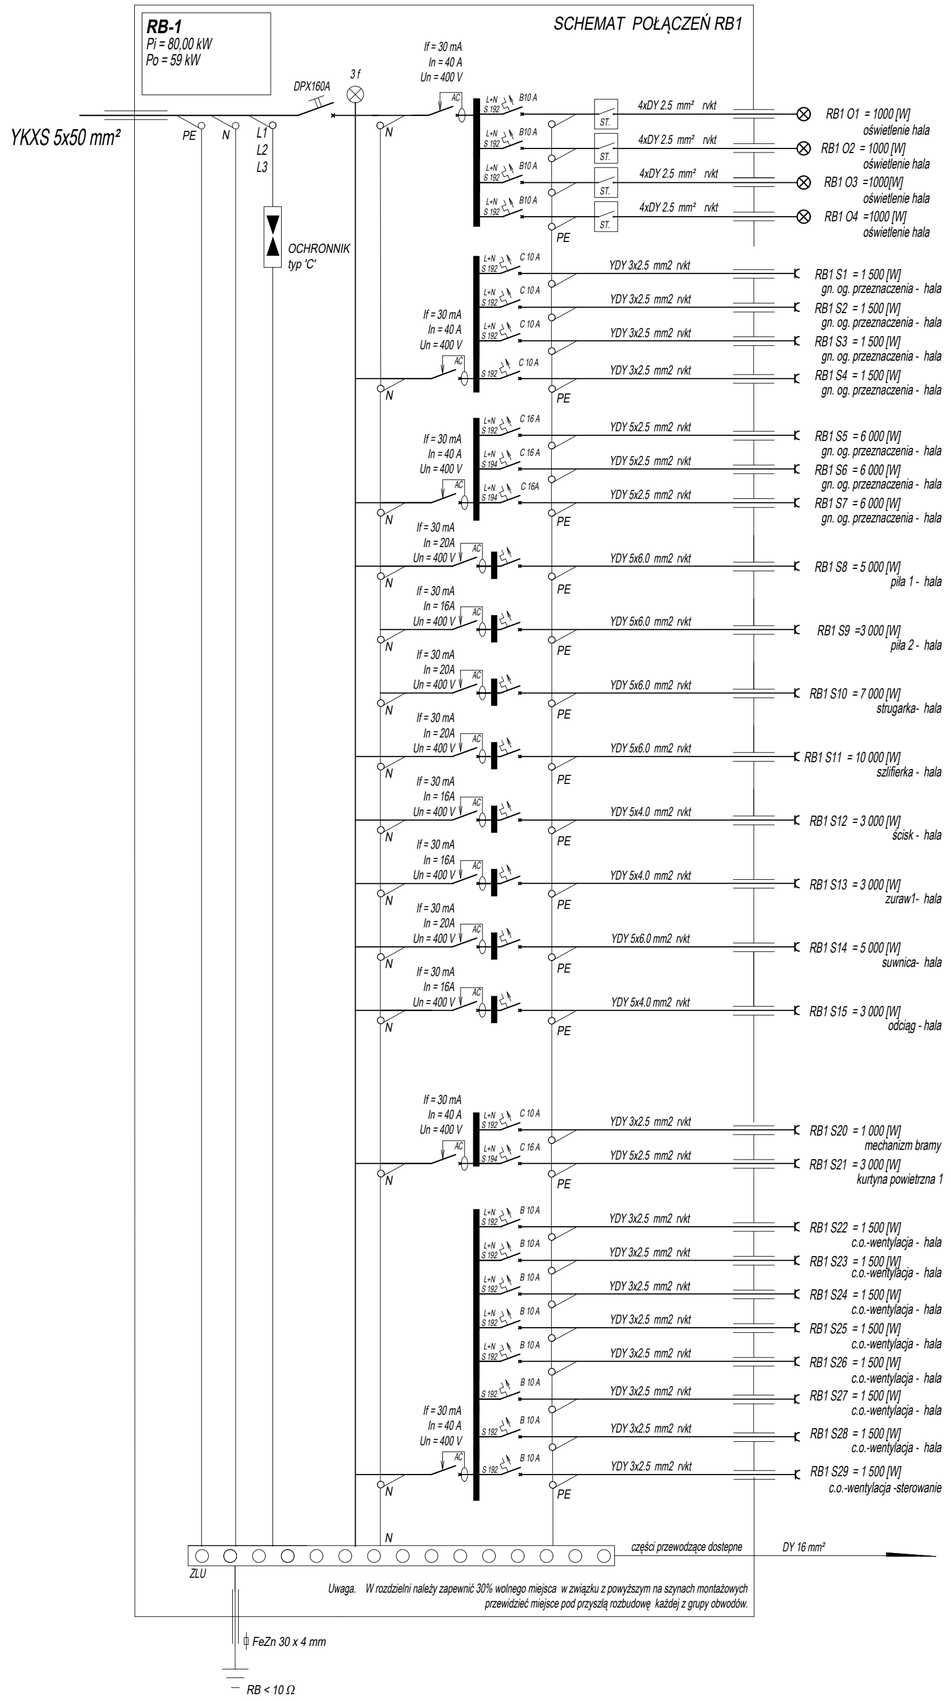

DRAFT
PROJEKTY BUDOWLANE
ul. Akademicka 3, 35-084 Rzeszów
tel. 500 348 155
biuro@draft.com.pl

Inwestycja:
Budowa hali produkcyjnej;

Lokalizacja:
Dz. nr ewid. 1867/1;1867/2;1875/6;1875/2;1864;1875/2;1865; 1866/1;1866/2;1874;1867/3;1867/8;1867/7;1867/5; obr. 0001-Ustrzyki Dolne jedn.ew. 180108_4 Ustrzyki Dolne

Inwestor:
PAMO Sp. z o.o.
ul. Kolejowa 6
38-700 Ustrzyki Dolne

Branża / Faza:
Instalacje elektryczne / Projekt wykonawczy

Tytuł rysunku:
Schemat połaczeń RB1

Instalacje elektr.:	Instalacje elektr. sprawdzający:
mgr inż. Piotr Jasiński **upr. budn nr PDK/0118/PWOE/07**	**mgr inż. Tomasz Fus** **PDK/0224/POOE/15**

Data:		Nr rysunku:
05-2025		**e1b**