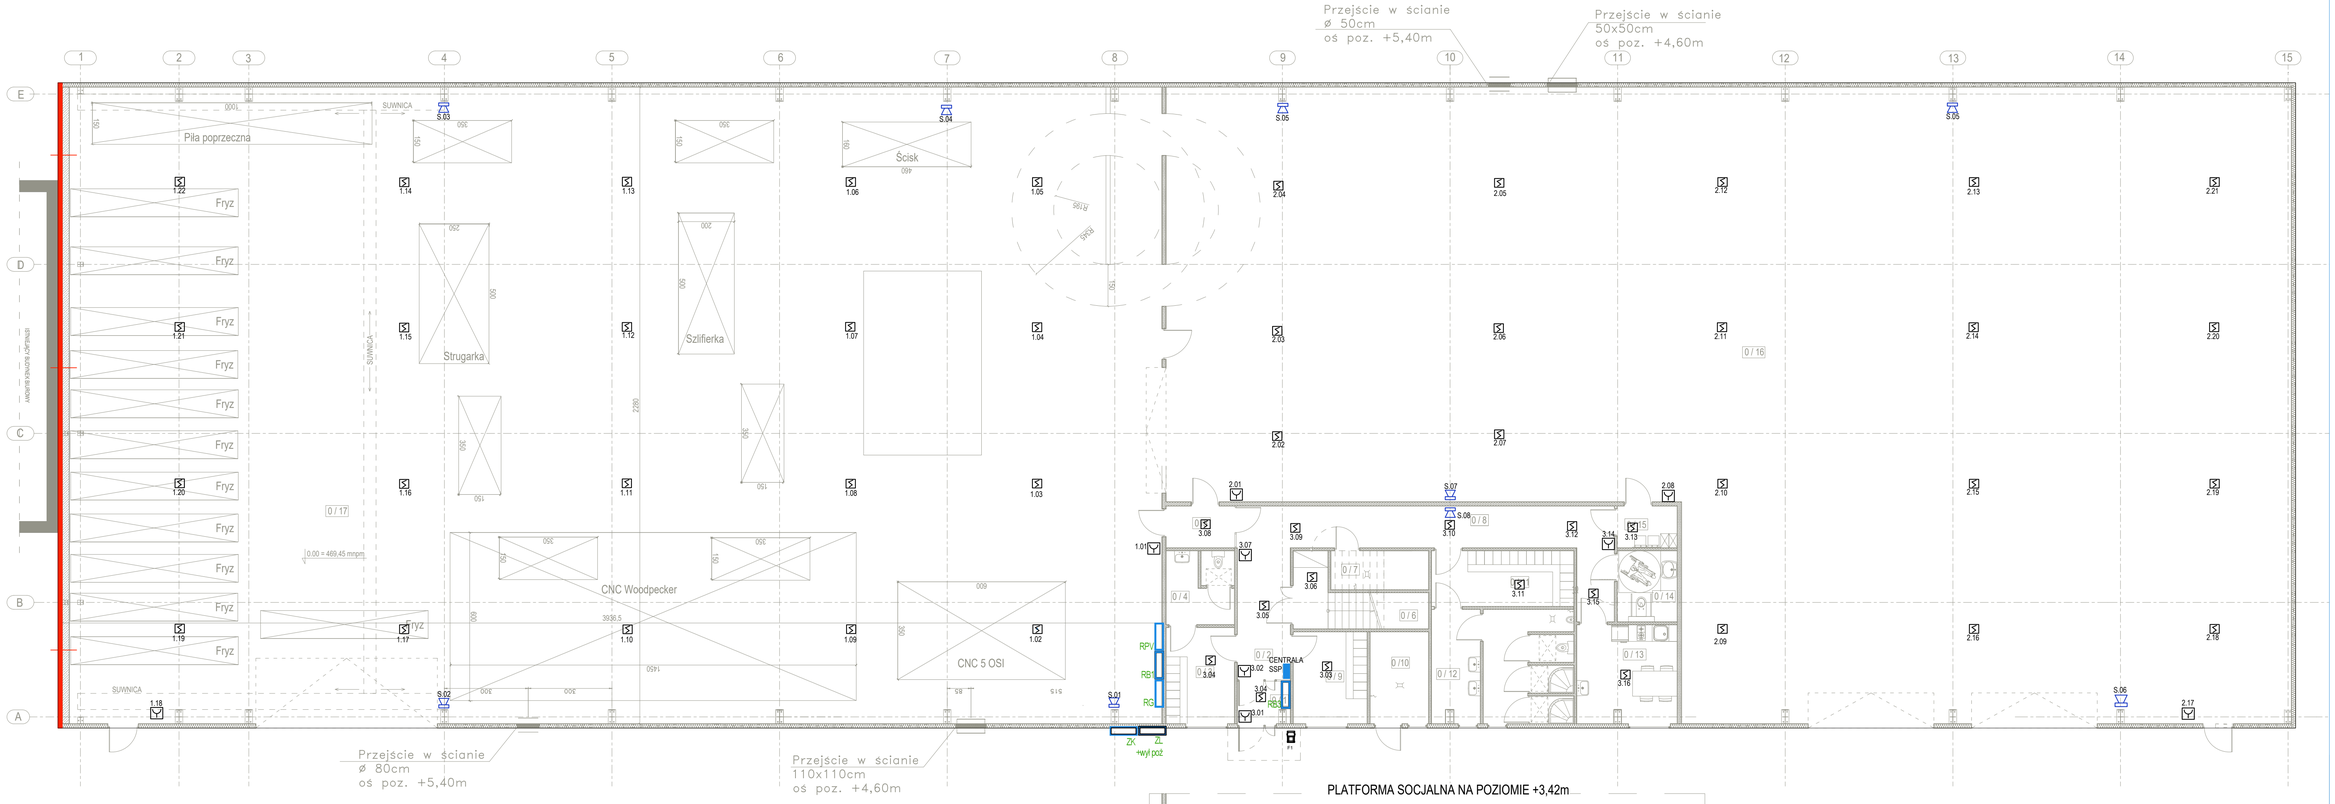

PLATFORMA SOCJALNA NA POZIOMIE +3,42m

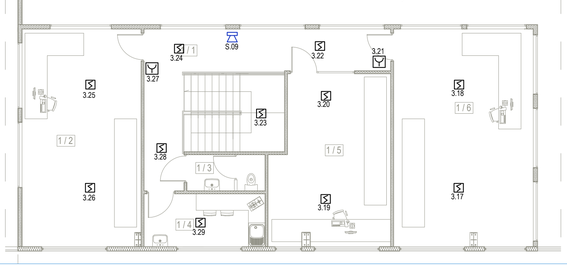

ZESTAWIENIE POWIERZCHNI HALI NA POZIOMIE +3,42M	
Nr pomieszczenia	Powierzchnia użytkowa [m²]
1 / 1 Komunikacja	####
1 / 2 Pokój kierownika	####
1 / 3 Toaleta	####
1 / 4 Pom. socjalne	####
1 / 5 Pom. biurowe	####
1 / 6 Pokój kierownika	####
SUMA Σ=	####

*- powierzchnia użytkowa liczona bez powierzchni pomocniczej schodów

DRAFT PROJEKTY BUDOWLANE
ul. Akademicka 3, 35-084 Rzeszów
tel. 500 348 155
biuro@draft.com.pl

Inwestycja:
Budowa hali produkcyjnej;

Lokalizacja:
Dz. nr ewid. 1867/1;1867/2;1875/6;1875/2;1864;1875/2;1865;1866/1;1866/2;1874;1867/3;1867/8;1867/7;1867/5;
obr. 0001-Ustrzyki Dolne jedn.ew. 180108_4 Ustrzyki Dolne

Inwestor:
PAMO Sp. z o.o.
ul. Kolejowa 6
38-700 Ustrzyki Dolne

Branża / Faza:
Instalacje elektryczne / Projekt wykonawczy

Tytuł rysunku:
Instalacja SSP parter/piętro

Instalacje elektr.:	Instalacje elektr. sprawdzający:
mgr inż. Piotr Jasiński	**mgr inż. Tomasz Fus**
upr. budn nr PDK/0118/PWOE/07	**PDK/0224/POOE/15**

Data:	Skala:	Nr rysunku:
05-2025	**1:1000**	**e5**