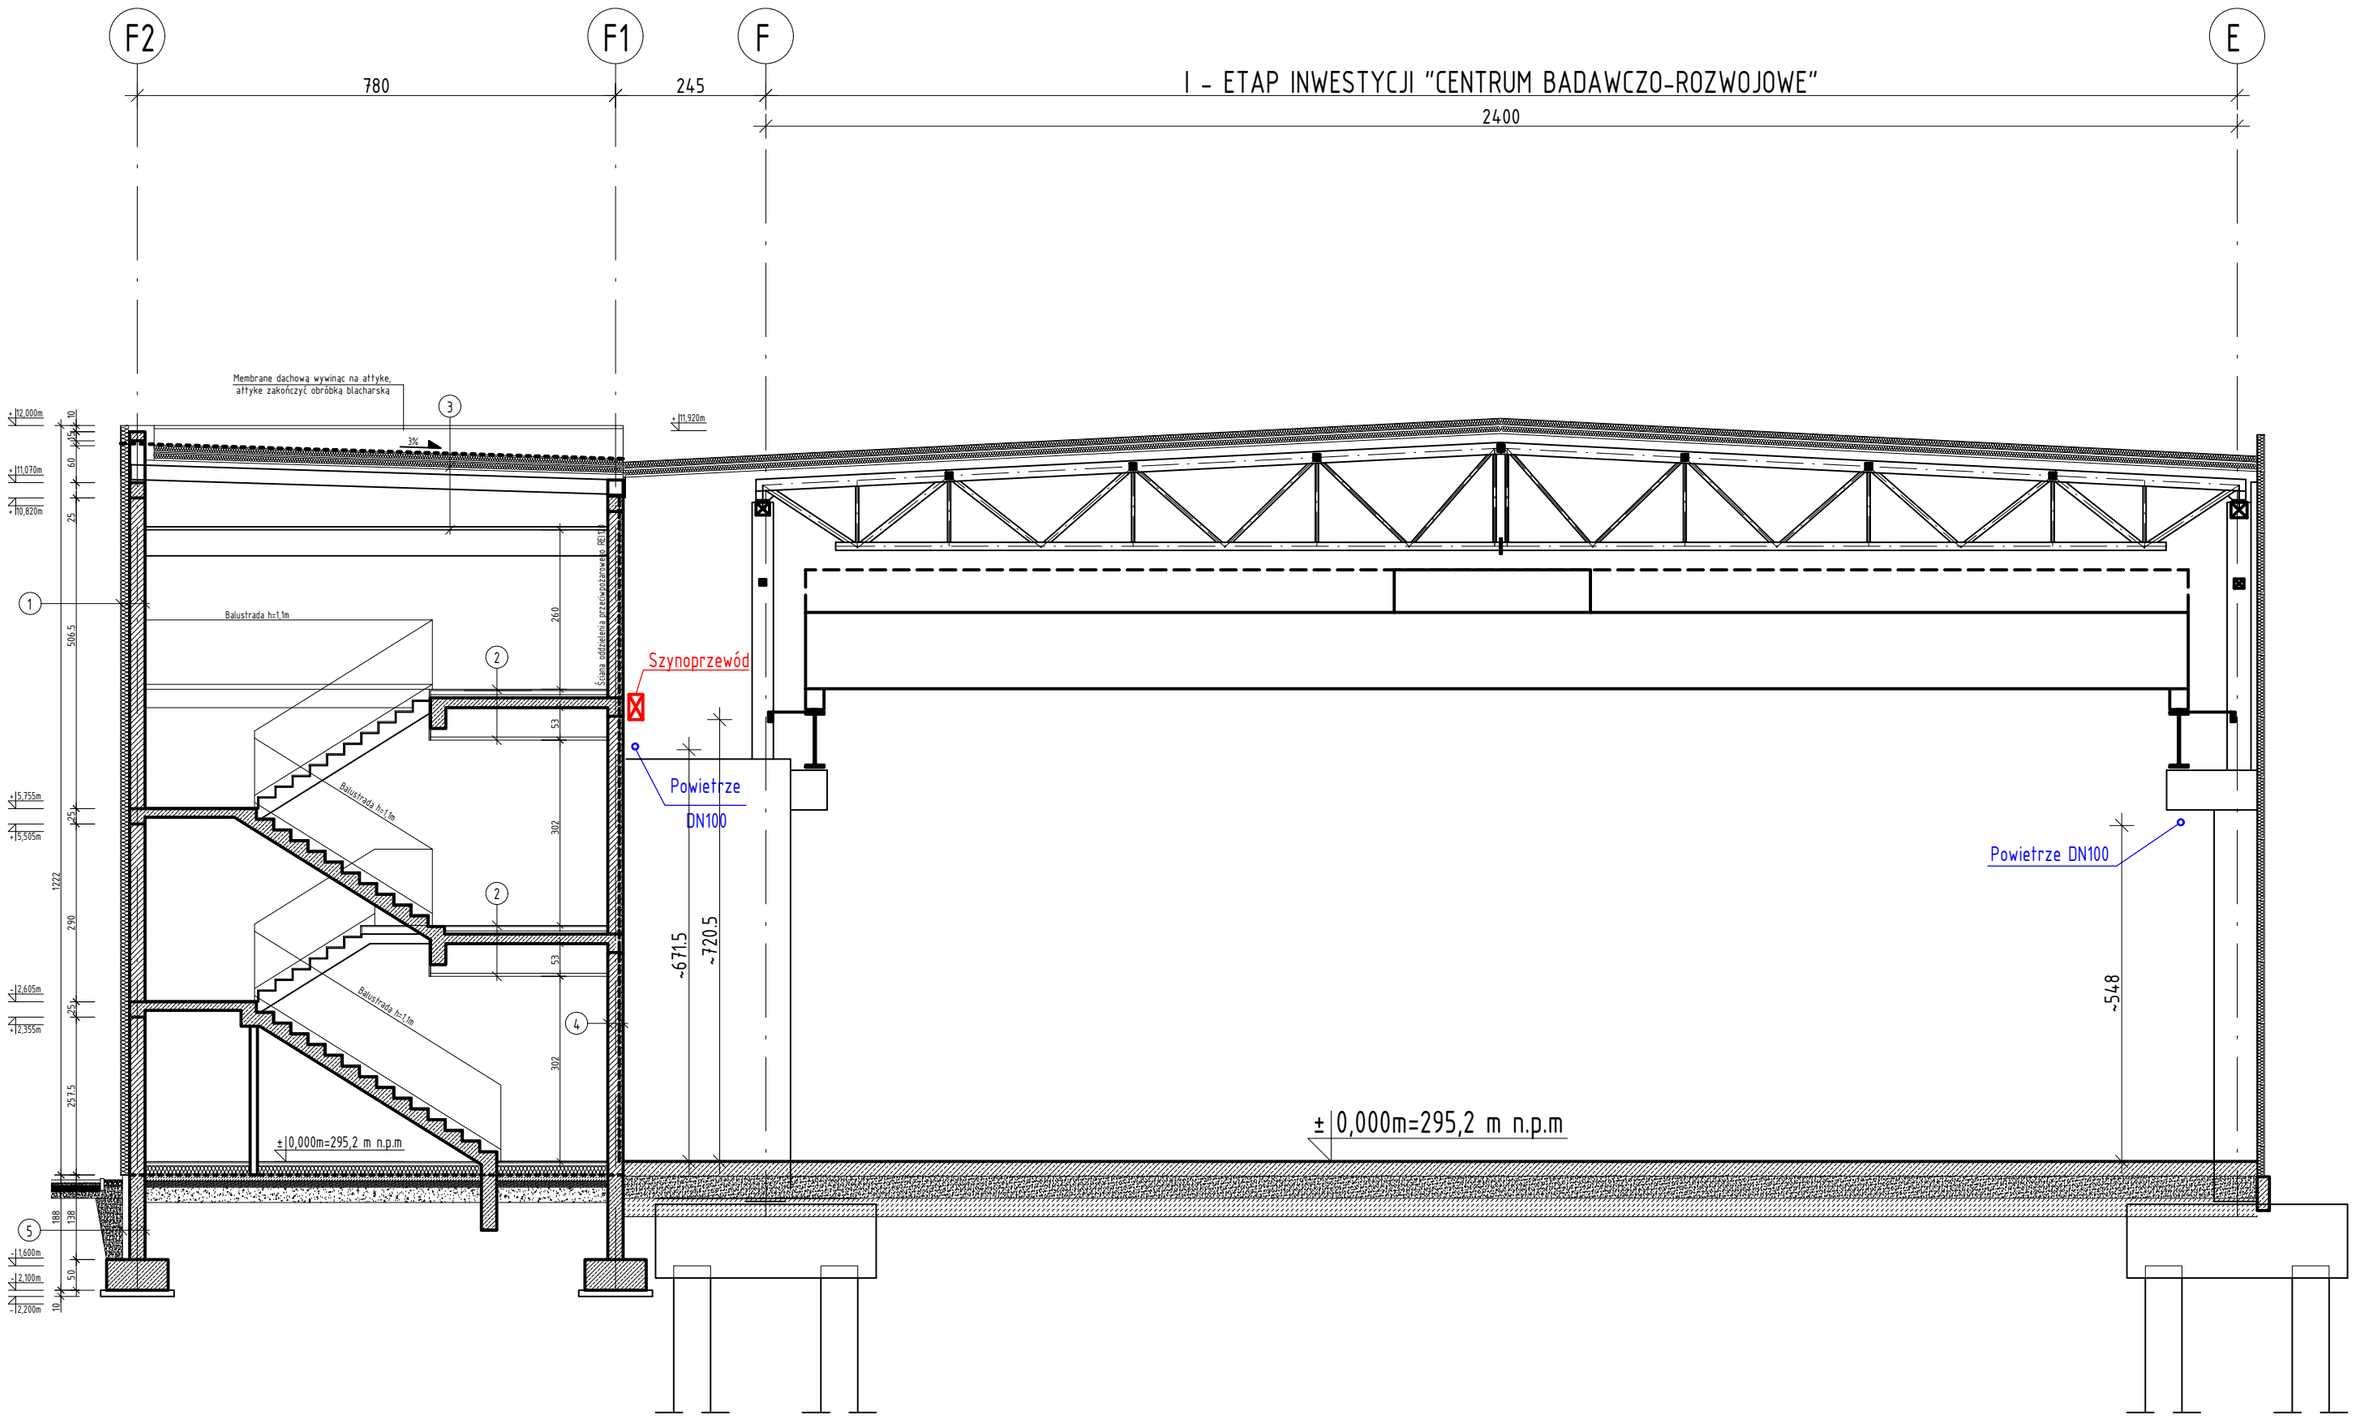
F2
F1
F
E
780
245
I - ETAP INWESTYCJI "CENTRUM BADAWCZO-ROZWOJOWE"
2400
Membrane dachową wywinąć na attykę, attyke zakończyć obróbką blacharską
3%
+12,000m
+11,070m
+10,820m
+11,920m
Balustrada h=1,1m
Ściana oddzielenia przeciwpożarowego REI 120
Szynoprzewód
Powietrze DN100
+5,755m
+5,505m
+2,605m
+2,355m
+1,600m
+2,100m
+2,200m
~671,5
~720,5
~548
±0,000m=295,2 m n.p.m
1222
506,5
260
53
302
290
257,5
188
138
50
10
25
60

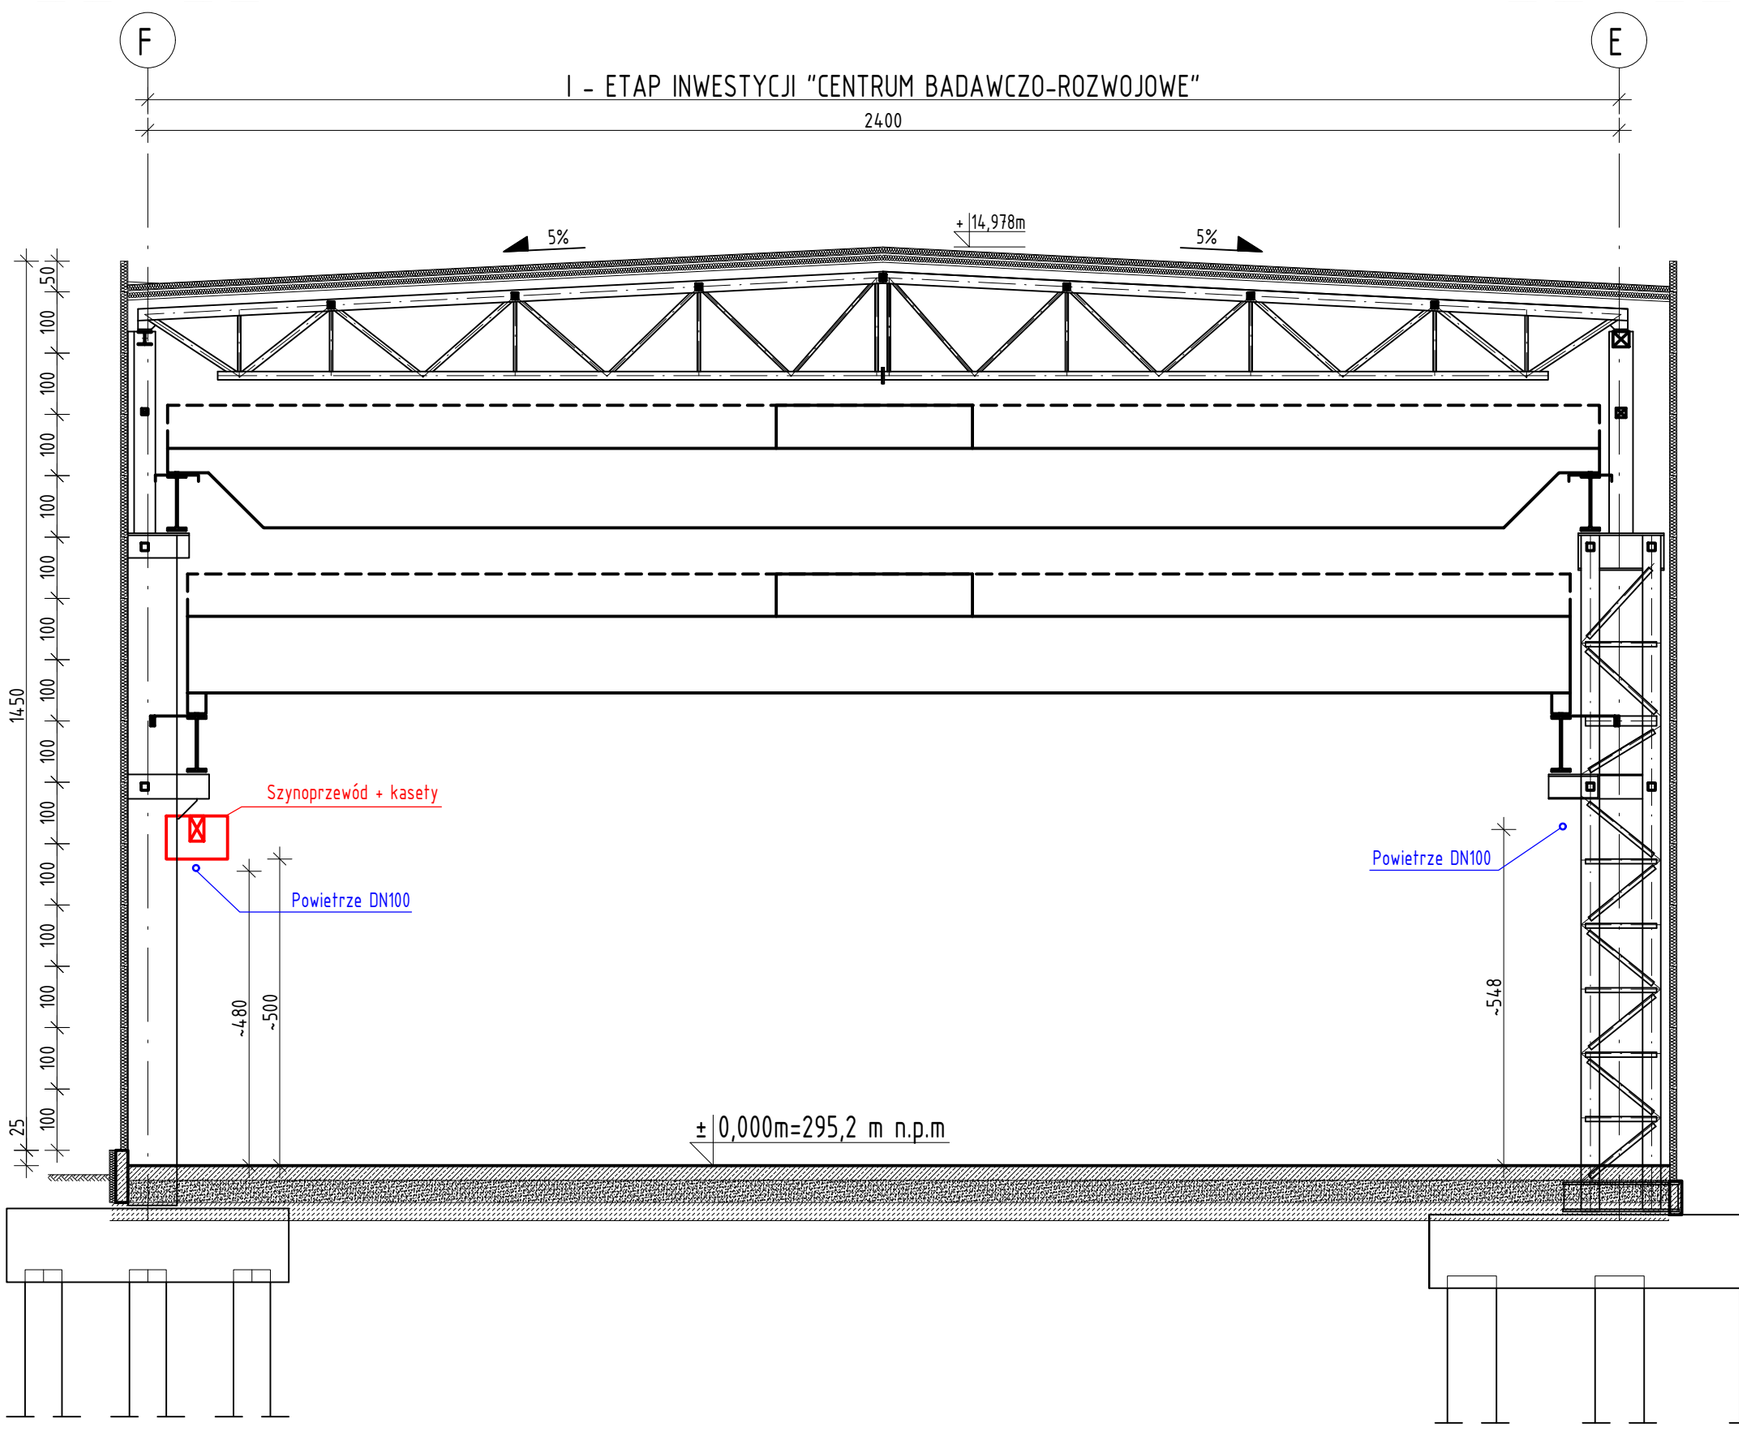
F
E
I - ETAP INWESTYCJI "CENTRUM BADAWCZO-ROZWOJOWE"
2400
5%
+14,978m
5%
Szynoprzewód + kasety
Powietrze DN100
~480
~500
~548
±0,000m=295,2 m n.p.m
1450
100
50
25