Skala mapy 1:500

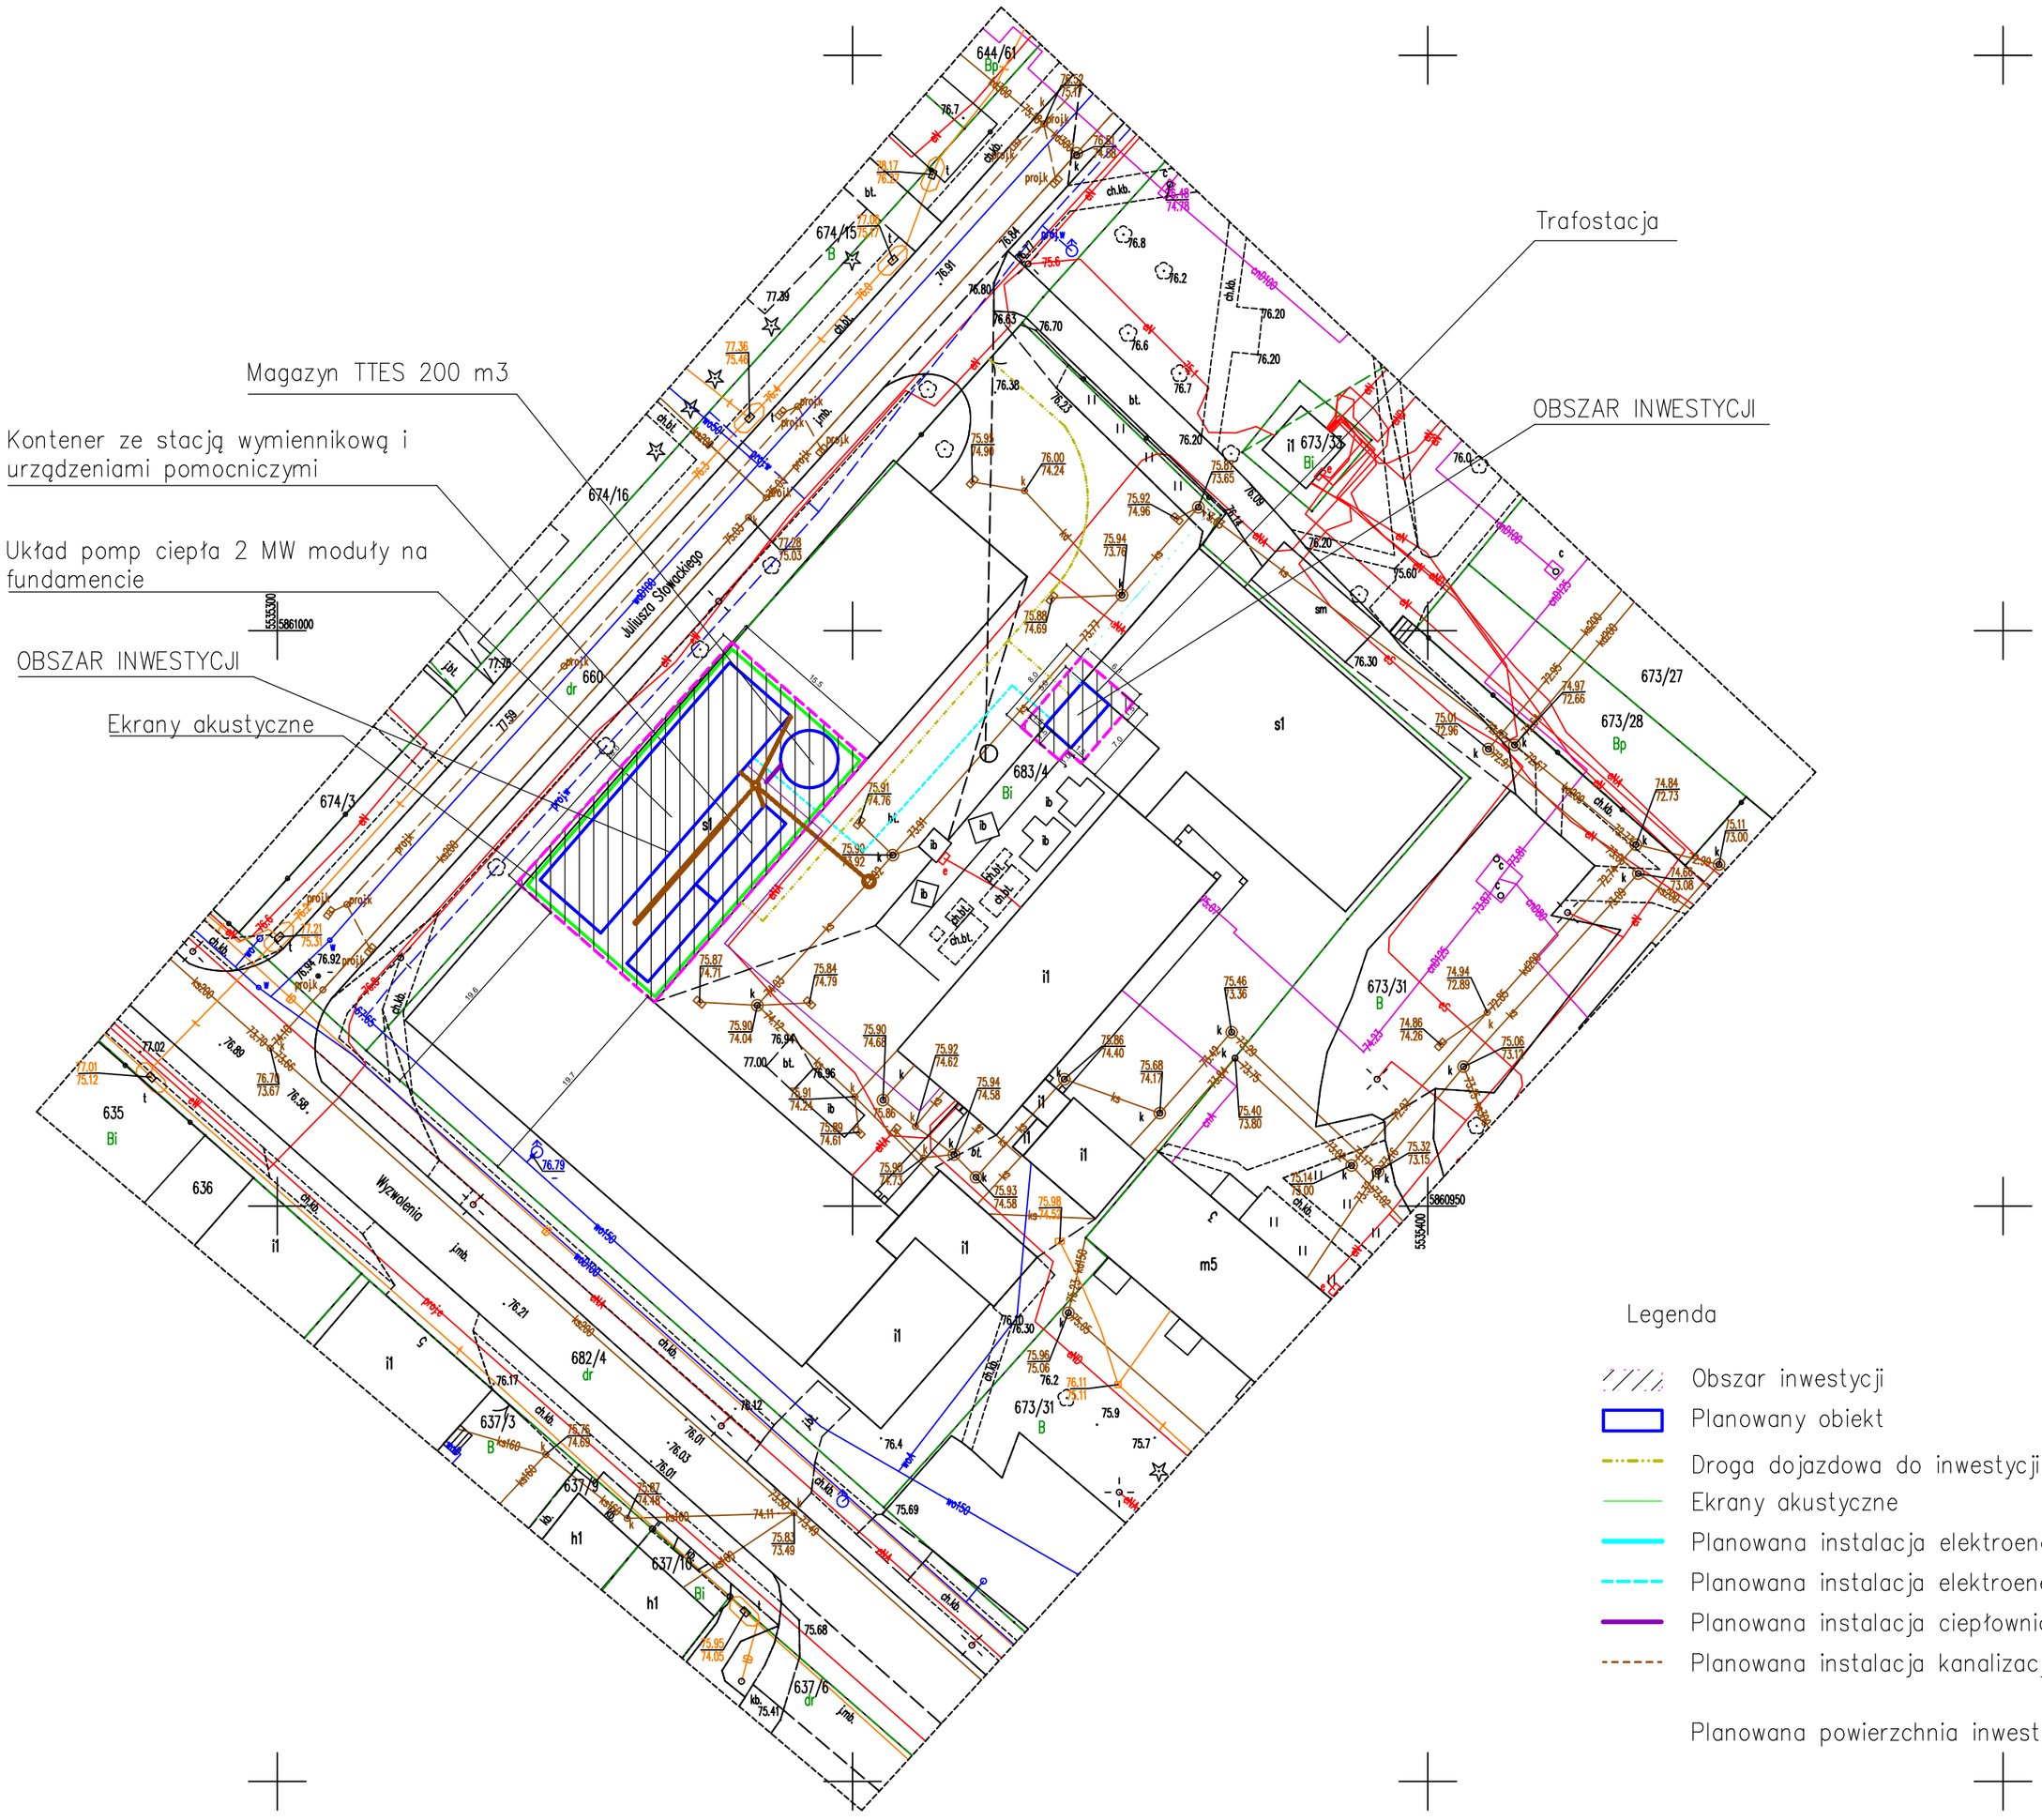

Legenda

- Obszar inwestycji
- Planowany obiekt
- Droga dojazdowa do inwestycji (droga wewnętrzna)
- Ekrany akustyczne
- Planowana instalacja elektroenergetyczna SN, około 22 m długości
- Planowana instalacja elektroenergetyczna nN, około 37 m długości
- Planowana instalacja ciepłownicza, około 50 m długości
- Planowana instalacja kanalizacji ogólnospławnej, około 27 m długości

Planowana powierzchnia inwestycji: około 439m^2