Załącznik nr 4

Mapa zasadnicza
Skala 1:500
Województwo: zachodniopomorskie
Powiat: łobeski
Jednostka ewid.: 321802_4 - Łobez - miasto
Obręb: 0001 - Miasto Łobez, 0003 - Miasto Łobez

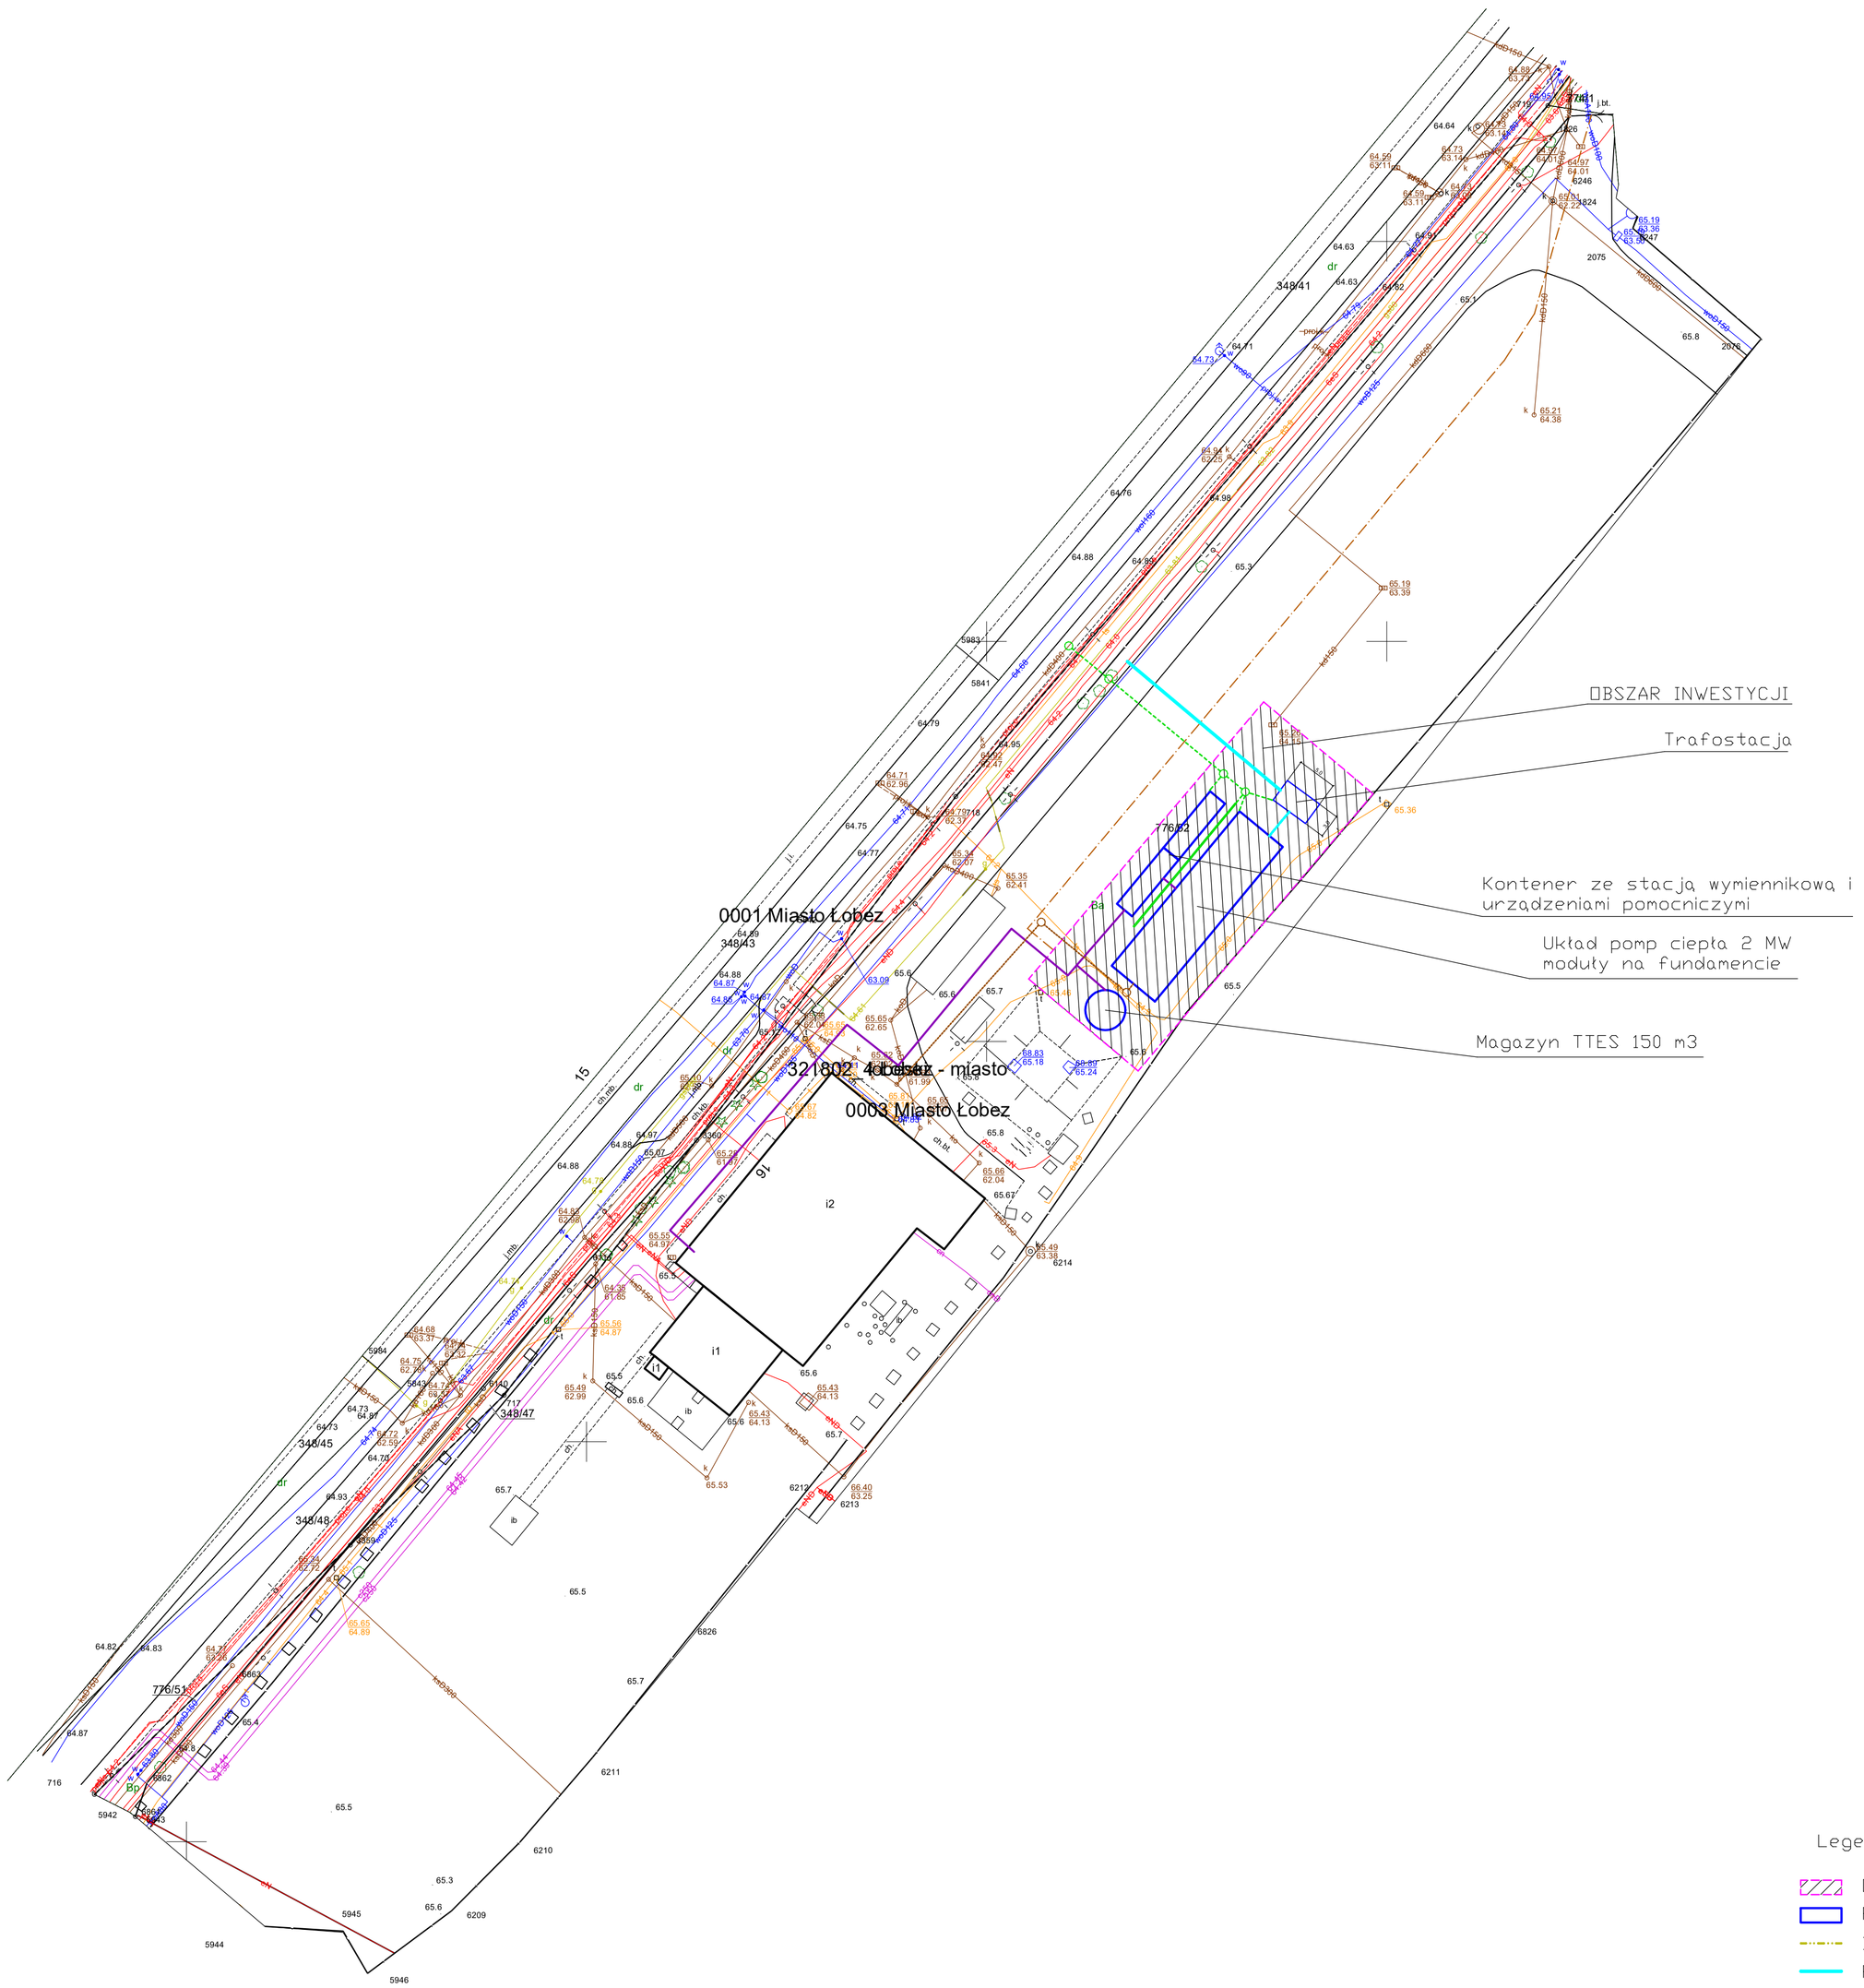


Legenda

- Obszar inwestycji
- Planowany obiekt
- Droga dojazdowa do inwestycji (droga wewnętrzna)
- Planowana instalacja elektroenergetyczna SN, około 27 m długości
- Planowana instalacja elektroenergetyczna nN, około 4 m długości
- Planowana instalacja ciepłownicza, około 95 m długości
- Planowana instalacja kanalizacji sanitarnej, około 42 m długości
- Planowana instalacja kanalizacji deszczowej, około 36 m długości

Planowana powierzchnia inwestycji: około 812m²