


BELKA OBWODOWA - ŚCIANA WYSOKA

WIDOK  
skala 1:20

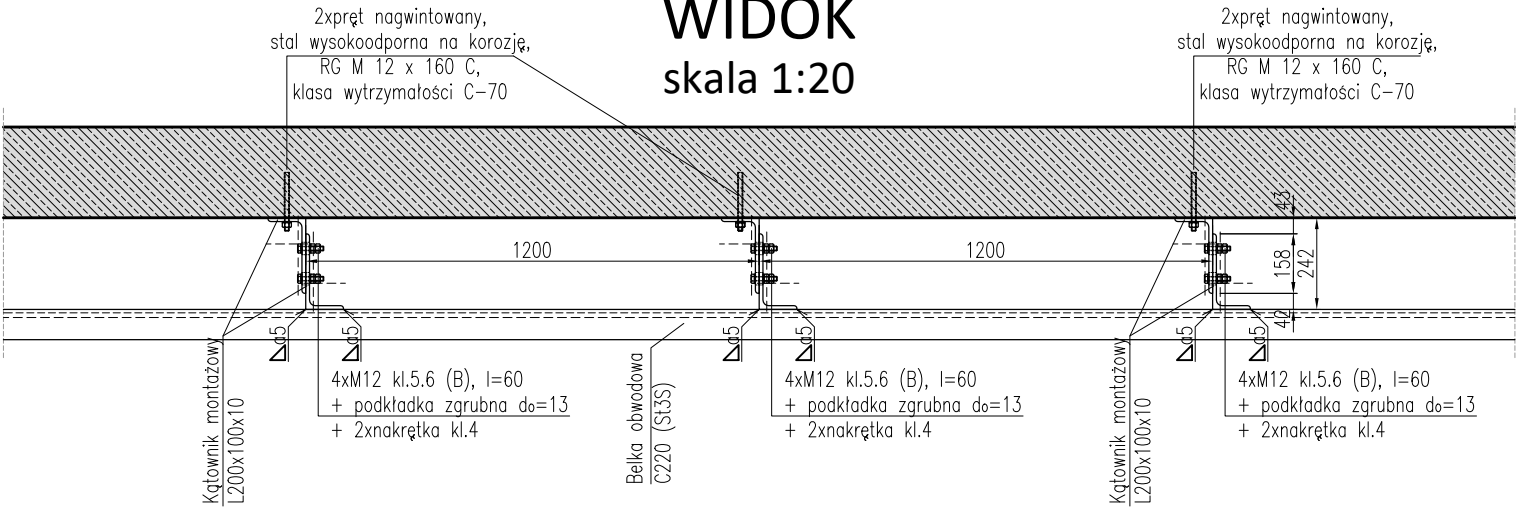


STAL

St3S

BELKA OBWODOWA - ŚCIANA WYSOKA

PRZEKRÓJ  
skala 1:10

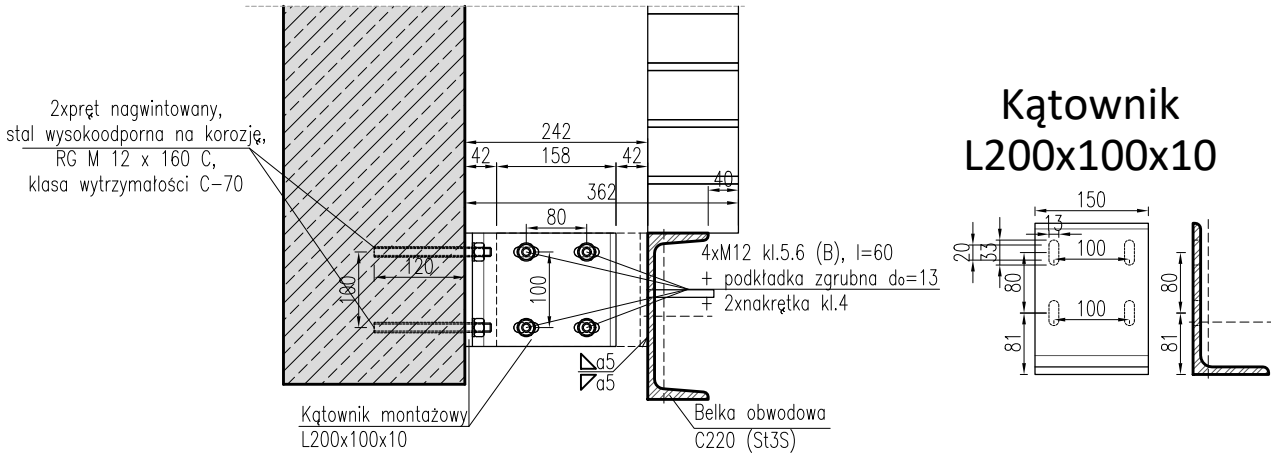

- UWAGI:
- WYMIARY W [MM].
  - WYMIARY SPRAWDZAĆ NA BUDOWIE,
  - WSZELKIE ZMIANY GEOMETRII UZGADNIAĆ Z PROJEKTANTEM,
  - NA ETAPIE PRAC WARSZTATOWYCH WYKONAĆ WSTĘPNY MONTAŻ KONSTRUKCJI,
  - SPOINY CZOŁOWE WYKONAĆ NA PEŁNĄ GRUBOŚĆ ELEMENTU – PEŁEN PRZETOP,
  - SPOINY NIEOPISANE WYKONAĆ JAKO CZOŁOWE,
  - NIEOPISANE SPOINY PACHWINOWE WYKONAĆ JAKO 0,7 GRUBOŚCI CIĘNSZEGO ELEMENTU,
  - ZABEZPIECZENIE ANTYKOROZYJNE WEDŁUG OPISU ARCHITEKTONICZNEGO,
  - DOPUSZCZALNE ODCHYLENIA WEDŁUG OBOWIĄZUJĄCYCH NORM,
  - WYMAGANA JEST KONTROLA MONTAŻU KONSTRUKCJI OBEJMUJĄCA KONTROLNE POMIARY GEODEZYJNE, WERYFIKACJĘ POŁĄCZEŃ ORAZ ELEMENTÓW STAŁOWYCH,
  - PROJEKT ROZPATRYWAĆ ŁĄCZNIE Z RYSUNKAMI ARCHITEKTONICZNYMI I BRANŻOWYMI,
  - RYSUNKI ARCHITEKTONICZNE SĄ NADRZĘDNE.

<b>inwestor:</b> WARMIŃSKO–MAZURSKI ZAKŁAD DOSKONALENIA ZAWODOWEGO W OLSZTYNIE ul. Mickiewicza 5 10–548 Olsztyn		 SIGMA Design sp. z o.o. ul. Grudziądzka 71 14–200 Iława NIP 744–18–349–85		
<b>Nazwa inwestycji:</b> Przebudowa i zmiana sposobu użytkowania budynku handlowego na budynek oświaty wraz z niezbędną infrastrukturą techniczną i zagospodarowaniem terenu		<b>Stadium:</b> Projekt techniczny		
<b>Lokalizacja inwestycji:</b> IŁAWA, DZIAŁKA NR 120/9, 120/40 OBRĘB GEODEZYJNY 0010, JEDNOSTKA EWIDENCYJNA MIASTO IŁAWA		<b>Branża:</b> Konstrukcja		
<b>Tytuł rysunku:</b> BELKA OBWODOWA		<b>Skala:</b> 1:20	<b>Nr rewizji:</b> 00	<b>Nr rysunku:</b> K8
<b>FUNKCJA</b>	<b>IMIĘ NAZWISKO</b>	<b>SPECJALNOŚĆ</b>	<b>NUMER UPRAWNIENI</b>	<b>PODPIS</b>
Projektant	mgr inż. Paweł Karpiński	KONSTRUKCYJNO–BUDOWLANA	WAM/0053/PWOK/17	
Sprawdzający	mgr inż. Tomasz Haska	KONSTRUKCYJNO–BUDOWLANA	WAM/0003/PWOK/13	
Opracował/a				
<b>DATA:</b>	30–08–2024	Kopiowanie, przetwarzanie oraz udostępnianie osobom trzecim jedynie za pisemną zgodą jednostki projektującej.		