


skala 1:100

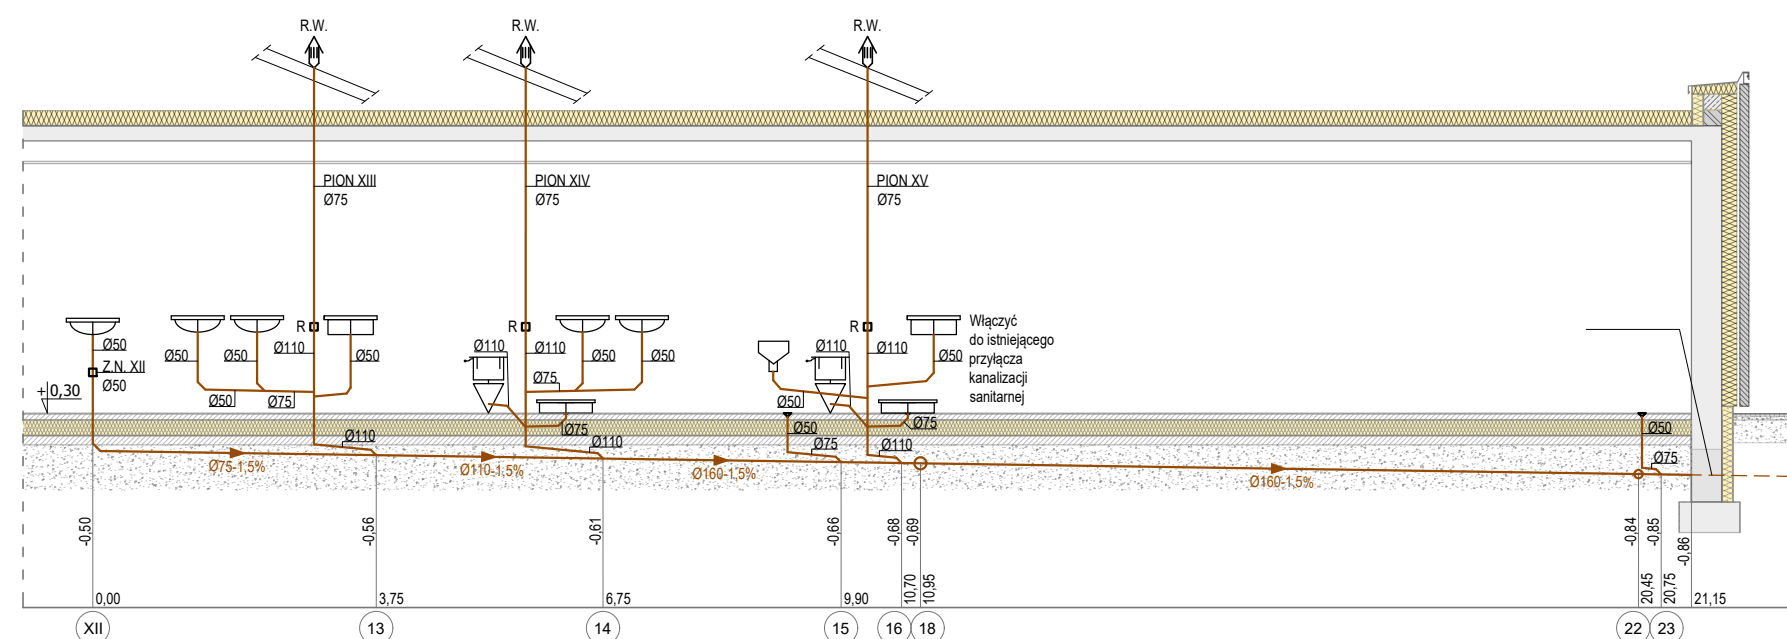

Inwestor: WARMIŃSKO–MAZURSKI ZAKŁAD DOSKONALENIA ZAWODOWEGO W OLSZTYNIE ul. Mickiewicza 5 10–548 Olsztyn		 SIGMA Design sp. z o.o. ul. Grudziądzka 71 14–200 Iława NIP 744–18–349–85	
Nazwa inwestycji: Przebudowa i zmiana sposobu użytkowania budynku handlowego na budynek oświaty wraz z niezbędną infrastrukturą techniczną i zagospodarowaniem terenu		Stadium: Projekt techniczny	
Lokalizacja inwestycji: IŁAWA, DZIAŁKA NR 120/9, 120/40 OBRĘB GEODEZYJNY 0010, JEDNOSTKA EWIDENCYJNA MIASTO IŁAWA		Branza: Sanitarna	
Tytuł rysunku: ROZWINIĘCIE - INSTALACJA KANALIZACJI SANITARNEJ		Skala: 1:100	Nr rewizji: 00
		Nr rysunku: IS02	

FUNKCJA	IMIĘ NAZWISKO	SPECJALNOŚĆ	NUMER UPRAWNIENI	PODPIS
Projektant	inż. Piotr Święcki	INSTALACYJNA W ZAKRESIE SIECI, INSTALACJI I URZĄDZEŃ CIEPŁYCH, WENTYLACYJNYCH, GAZOWYCH, WODOCĄGOWYCH I KANALIZACYJNYCH	WAM/0125/P00S/06	
Sprawdzający	inż. Damian Trzebiatowski	INSTALACYJNA W ZAKRESIE SIECI, INSTALACJI I URZĄDZEŃ CIEPŁYCH, WENTYLACYJNYCH, GAZOWYCH, WODOCĄGOWYCH I KANALIZACYJNYCH	WAM/0050/P00S/06	
Opracował/a	mgr inż. Patrycja Darkowska			
DATA:		30–08–2024		

Kopowanie, przetwarzanie oraz udostępnianie osobom trzecim jedynie za pisemną zgodą jednostki projektującej.