


RZUT KOTŁOWNI - INSTALACJA GAZOWA

skala 1:50

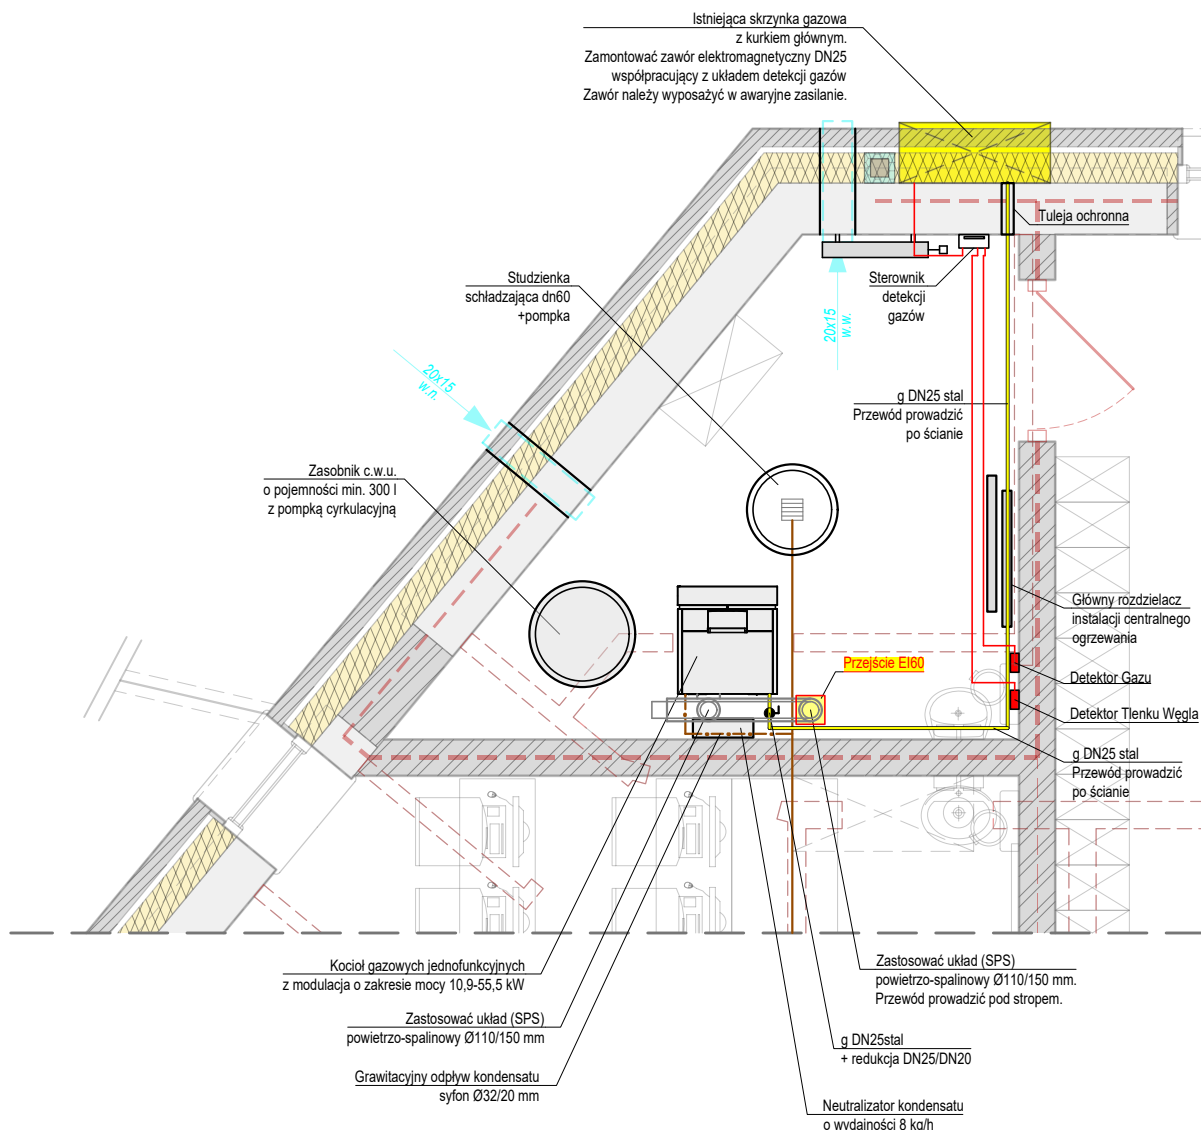

Inwestor:

WARMIŃSKO–MAZURSKI ZAKŁAD DOSKONAŁENIA ZAWODOWEGO W OLSZTYNIE
ul. Mickiewicza 5
10-548 Olsztyn



SIGMA Design sp. z o.o.
ul. Grudziądzka 71
14-200 Iława
NIP 744-18-349-85

Nazwa inwestycji:

Przebudowa i zmiana sposobu użytkowania budynku handlowego na budynek oświaty
wraz z niezbędną infrastrukturą techniczną i zagospodarowaniem terenu

Stadium:

Projekt techniczny

Lokalizacja inwestycji:

IŁAWA, DZIAŁKA NR 120/9, 120/40
OBREB GEODEZYJNY 0010, JEDNOSTKA EWIDENCYJNA MIASTO IŁAWA

Branża:

Sanitarna

Tytuł rysunku:

RZUT KOTŁOWNI - INSTALACJA GAZOWA

Skala:

1:50

Nr rewizji:

00

Nr rysunku:

IS08

FUNKCJA	IMIĘ NAZWISKO	SPECJALNOŚĆ	NUMER UPRAWNIEŃ	PODPIS
Projektant	inż. Piotr Świącki	INSTALACYJNA W ZAKRESIE SIECI, INSTALACJI I URZĄDZEŃ CIEPLNYCH, WENTYLACYJNYCH, GAZOWYCH, WODOCIĄGOWYCH I KANALIZACYJNYCH	WAM/0125/P00S/06	
Sprawdzający	inż. Damian Trzebiatowski	INSTALACYJNA W ZAKRESIE SIECI, INSTALACJI I URZĄDZEŃ CIEPLNYCH, WENTYLACYJNYCH, GAZOWYCH, WODOCIĄGOWYCH I KANALIZACYJNYCH	WAM/0050/P00S/06	
Opracował/a	mgr inż. Patrycja Darkowska			
DATA:	30-08-2024	Kopiowanie, przetwarzanie oraz udostępnianie osobom trzecim jedynie za pisemną zgodą jednostki projektującej.		