


SCHEMAT INSTALACJI PRZYZYWOWEJ

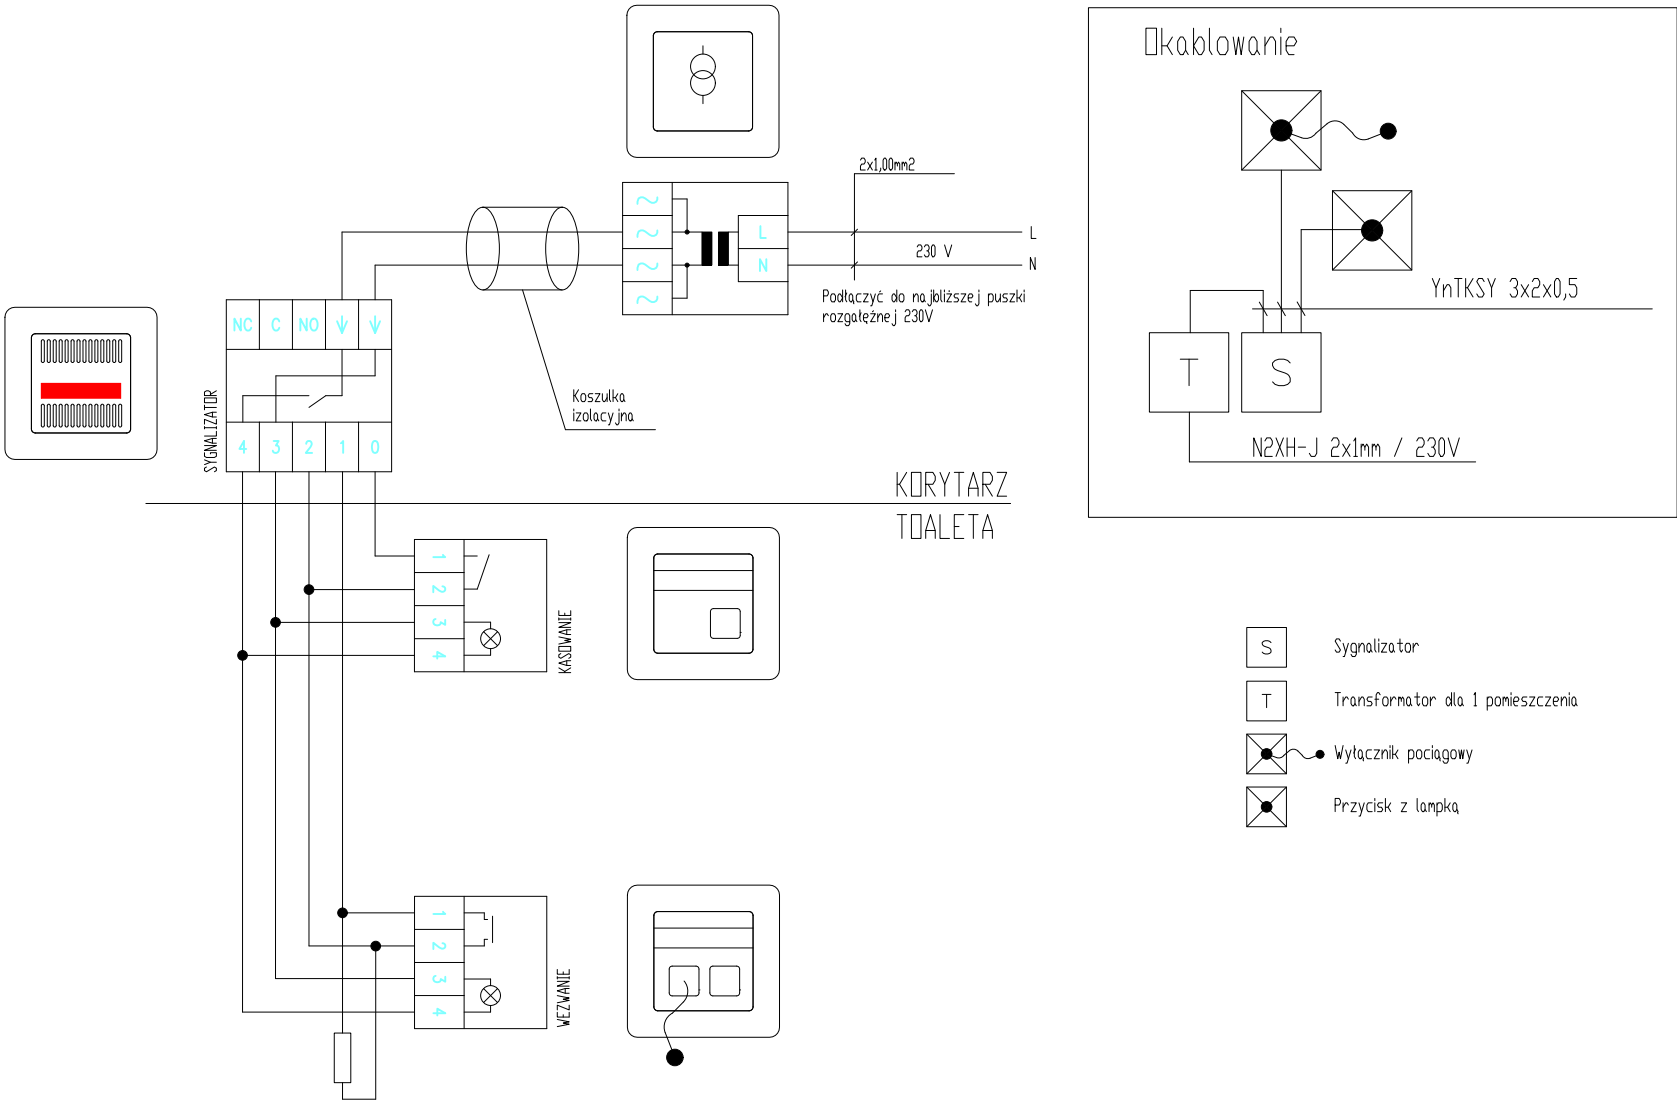

Inwestor: WARMIŃSKO–MAZURSKI ZAKŁAD DOSKONALENIA ZAWODOWEGO W OLSZTYNIE ul. Mickiewicza 5 10–548 Olsztyn			 <div>SIGMA Design sp. z o.o. ul. Grudziądzka 71 14–200 Iława NIP 744–18–349–85</div>		
Nazwa inwestycji: Przebudowa i zmiana sposobu użytkowania budynku handlowego na budynek oświaty wraz z niezbędną infrastrukturą techniczną i zagospodarowaniem terenu			Stadium: Projekt techniczny		
Lokalizacja inwestycji: IŁAWA, DZIAŁKA NR 120/9, 120/40 OBRĘB GEODEZYJNY 0010, JEDNOSTKA EWIDENCYJNA MIASTO IŁAWA			Branża: Elektryczna		
Tytuł rysunku: SCHEMAT INSTALACJI PRZYZYWOWEJ			Skala: BS	Nr rewizji: 00	Nr rysunku: IE09
FUNKCJA	IMIĘ NAZWISKO	SPECJALNOŚĆ	NUMER UPRAWNIEN		PODPIS
Projektant	mgr inż. Rafał Liedtke	INSTALACYJNA W ZAKRESIE SIECI, INSTALACJI I URZĄDZEŃ ELEKTRYCZNYCH I ELEKTROENERGETYCZNYCH	WAM/0174/PWOE/14		
Sprawdzający	mgr inż. Mikołaj Marian Włas	INSTALACYJNO–INŻYNIERYJNEJ W ZAKRESIE SIECI I INSTALACJI ELEKTRYCZNYCH	173/94/OL		
Opracował/a					
DATA:	30–08–2024	Kopowanie, przetwarzanie oraz udostępnianie osobom trzecim jedynie za pisemną zgodą jednostki projektującej.			