


PRZEKRÓJ A-A
skala 1:50

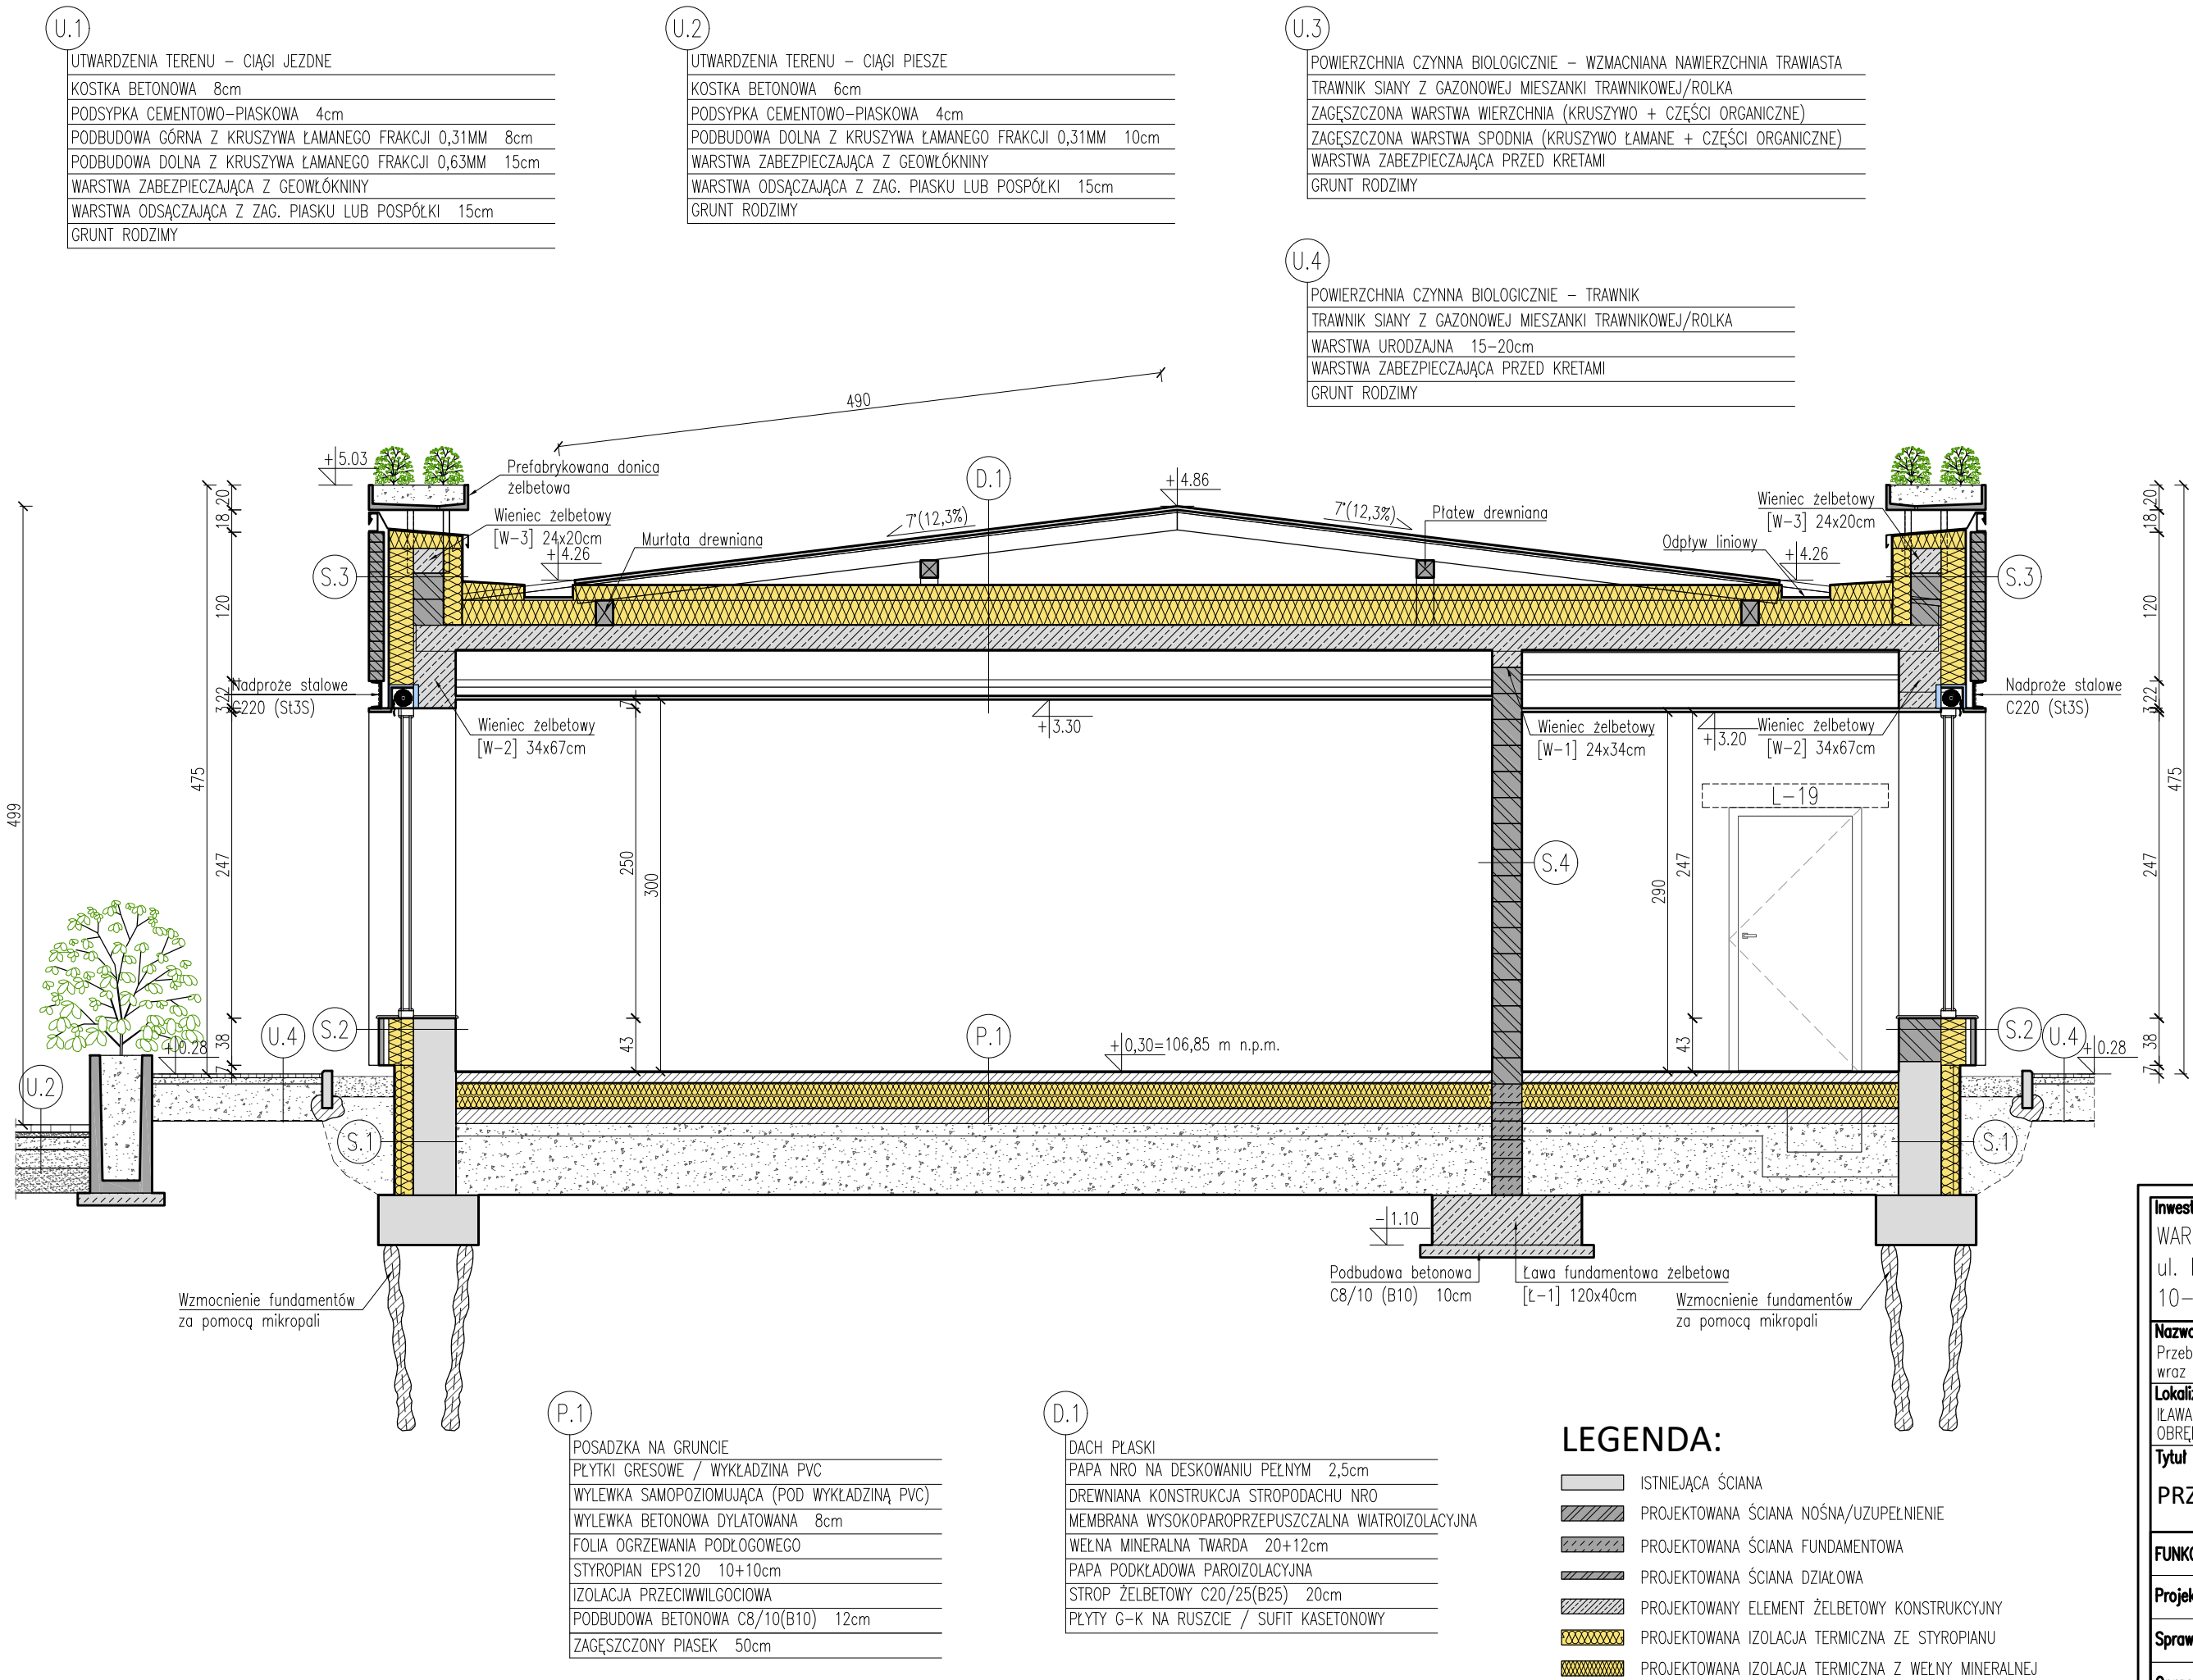


S.1	ŚCIANA FUNDAMENTOWA
	AGROWŁÓKNINA/GEOWŁÓKNINA SEPARACYJNA
	ZASYPKA Z PIASKU GRUBEGO LUB ŻWIRU
	FOLIA KUBEŁKOWA
	IZOLACJA PRZECIWWILGOCIOWA
	ZAPRAWA KLEJOWA
	SIATKA Z WŁÓKNA SZKLANEGO
	STYROPIAN EPS 100 GR. 15 CM
	KLEJ DO STYROPIANU W POSTACI PIANKI
	IZOLACJA PRZECIWWILGOCIOWA
	ISTNIEJĄCA ŚCIANA FUNDAMENTOWA
	IZOLACJA PRZECIWWILGOCIOWA

S.2	ŚCIANA NADZIEMIA – ELEWACJA WENTYLOWANA
	PLYTA WŁÓKNO–CEMENTOWA
	PODKONSTRUKCJA ELEWACJI WENTYLOWANEJ
	PUSTKA POWIETRZNA 4cm
	WEŁNA MINERALNA + WELON 20cm
	ZAPRAWA KLEJOWA
	ŚCIANA Z BŁOCZKA GAZOBETONOWEGO
	TYNK CEMENTOWO–WAPIENNY

S.3	ŚCIANA NADZIEMIA TRÓJWARSTOWA
	ŚCIANA OSŁONOWA Z CEGŁY PEŁNEJ 12cm
	PODKONSTRUKCJA ŚCIANY OSŁONOWEJ
	PUSTKA POWIETRZNA 4cm
	WEŁNA MINERALNA + WELON 20cm
	ZAPRAWA KLEJOWA
	ŚCIANA Z BŁOCZKA GAZOBETONOWEGO
	TYNK CEMENTOWO–WAPIENNY

S.4	ŚCIANA WEWNĘTRZNA KONSTRUKCYJNA
	TYNK CEMENTOWO–WAPIENNY
	ŚCIANA Z BŁOCZKA WAPIENNO–PIASKOWEGO 24cm
	TYNK CEMENTOWO–WAPIENNY

S.5	ŚCIANA WEWNĘTRZNA DZIAŁOWA
	TYNK CEMENTOWO–WAPIENNY
	ŚCIANA Z BŁOCZKA WAPIENNO–PIASKOWEGO 12cm
	TYNK CEMENTOWO–WAPIENNY

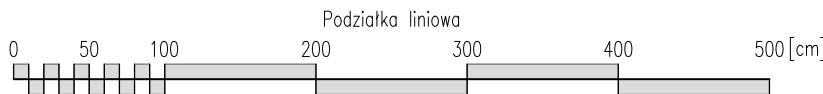

- UWAGI:
- WYMIARY W [CM].
 - WYMIARY SPRAWDZAĆ NA BUDOWIE,
 - PRZED PRZYSTĄPIENIEM DO PRAC BUDOWLANYCH WYKONAWCA JEST ZOBOWIĄZANY DO ZAPOZNANIA SIĘ Z DOKUMENTACJĄ,
 - ROBOTY BUDOWLANO–INSTALACYJNE MUSZĄ BYĆ PROWADZONE Z RÓWNOŁEĞĄ, BIEŻĄCĄ KOORDYNACJĄ MIĘDZYBRANŻOWĄ,
 - PRZEJŚCIA INSTALACYJNE SPRAWDZAĆ W PROJEKTACH BRANŻOWYCH,
 - RYSUNKI WERYFIKOWAĆ Z OPISEM TECHNICZNYM ORAZ KONSTRUKCYJNO–MATERIAŁOWYM,
 - WSZELKIE ZMIANY KONSULTOWAĆ Z JEDNOSTKĄ PROJEKTUJĄCĄ.

Inwestor: WARMIŃSKO–MAZURSKI ZAKŁAD DOSKONALENIA ZAWODOWEGO W OLSZTYNIE ul. Mickiewicza 5 10-548 Olsztyn			 <div>SIGMA Design sp. z o.o. ul. Grudziądzka 71 14-200 Iława NIP 744-18-349-85</div>		
Nazwa inwestycji: Przebudowa i zmiana sposobu użytkowania budynku handlowego na budynek oświaty wraz z niezbędną infrastrukturą techniczną i zagospodarowaniem terenu			Stadium: Projekt techniczny		
Lokalizacja inwestycji: IŁAWA, DZIAŁKA NR 120/9, 120/40 OBRĘB GEODEZYJNY 0010, JEDNOSTKA EWIDENCYJNA MIASTO IŁAWA			Branża: Architektura		
Tytuł rysunku: PRZEKRÓJ A-A			Skala: 1:50	Nr rewizji: 00	Nr rysunku: A3
FUNKCJA	IMIĘ NAZWISKO	SPECJALNOŚĆ	NUMER UPRAWNIENI		PODPIS
Projektant	mgr inż. arch. Marek Jaworski	ARCHITEKTONICZNA	169/POOKK/IV/2016		
Sprawdzający	mgr inż. arch. Dariusz Szymański	ARCHITEKTONICZNA	22/WMOKK/2017		
Opracował/a					
DATA:	30-08-2024	Kopiowanie, przetwarzanie oraz udostępnianie osobom trzecim jedynie za pisemną zgodą jednostki projektującej.			