


PRZEKRÓJ B-B
skala 1:50

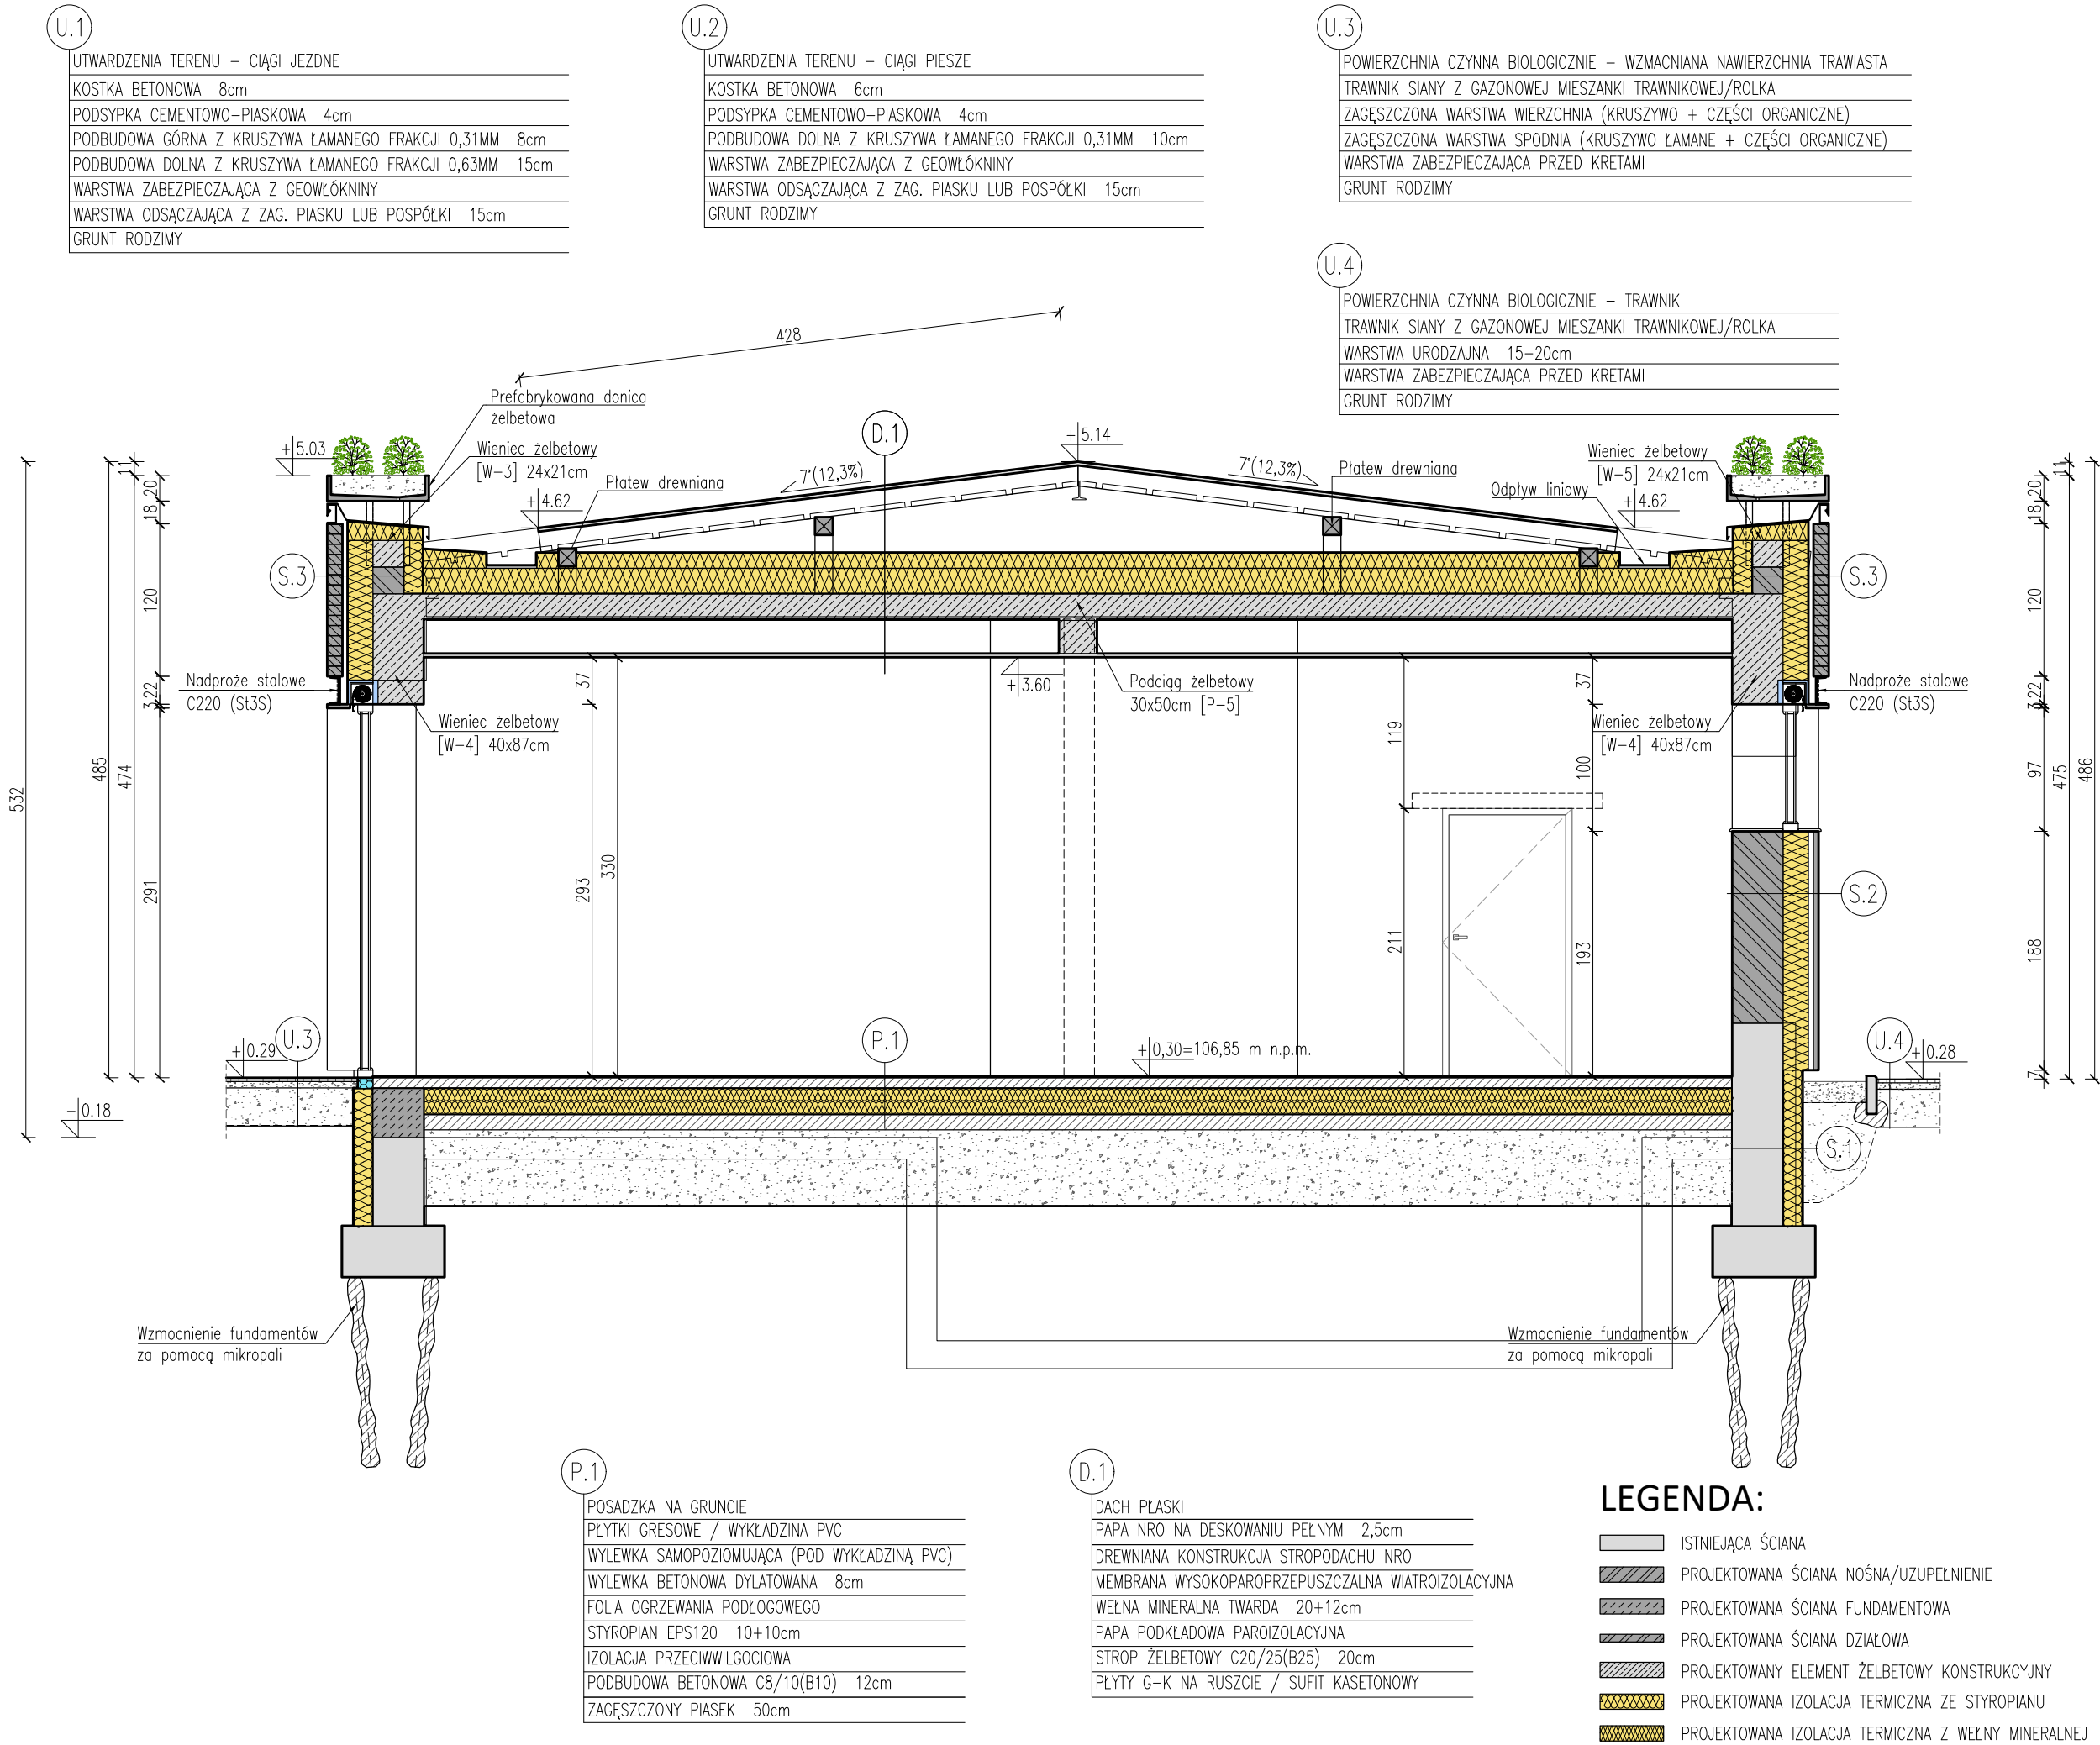

- UWAGI:
- WYMIARY W [CM],
 - WYMIARY SPRAWDZAĆ NA BUDOWIE,
 - PRZED PRZYSTĄPIENIEM DO PRAC BUDOWLANYCH WYKONAWCA JEST ZOBOWIĄZANY DO ZAPOZNANIA SIĘ Z DOKUMENTACJĄ,
 - ROBOTY BUDOWLANO-INSTALACYJNE MUSZĄ BYĆ PROWADZONE Z RÓWNOLEGŁĄ, BIEŻĄCĄ KOORDYNACJĄ MIĘDZYBRANŻOWĄ,
 - PRZEJŚCIA INSTALACYJNE SPRAWDZAĆ W PROJEKTACH BRANŻOWYCH,
 - RYSUNKI WERYFIKOWAĆ Z OPISEM TECHNICZNYM ORAZ KONSTRUKCYJNO-MATERIAŁOWYM,
 - WSZELKIE ZMIANY KONSULTOWAĆ Z JEDNOSTKĄ PROJEKTUJĄCĄ.

Inwestor: WARMIŃSKO-MAZURSKI ZAKŁAD DOSKONALENIA ZAWODOWEGO W OLSZTYNIE ul. Mickiewicza 5 10-548 Olsztyn			 <div>SIGMA Design sp. z o.o. ul. Grudziądzka 71 14-200 Iława NIP 744-18-349-85</div>		
Nazwa inwestycji: Przebudowa i zmiana sposobu użytkowania budynku handlowego na budynek oświaty wraz z niezbędną infrastrukturą techniczną i zagospodarowaniem terenu			Stadium: Projekt techniczny		
Lokalizacja inwestycji: IŁAWA, DZIAŁKA NR 120/9, 120/40 OBREB GEODEZYJNY 0010, JEDNOSTKA EWIDENCYJNA MIASTO IŁAWA			Branża: Architektura		
Tytuł rysunku: PRZEKRÓJ B-B			Skala: 1:50	Nr rewizji: 00	Nr rysunku: A4
FUNKCJA	IMIĘ NAZWISKO	SPECJALNOŚĆ	NUMER UPRAWNIENI		PODPIS
Projektant	mgr inż. arch. Marek Jaworski	ARCHITEKTONICZNA	169/POOKK/IV/2016		
Sprawdzający	mgr inż. arch. Dariusz Szymański	ARCHITEKTONICZNA	22/WMOKK/2017		
Opracował/a					
DATA:	30-08-2024	Kopiowanie, przetwarzanie oraz udostępnianie osobom trzecim jedynie za pisemną zgodą jednostki projektującej.			