


PRZEKRÓJ B-B
skala 1:50

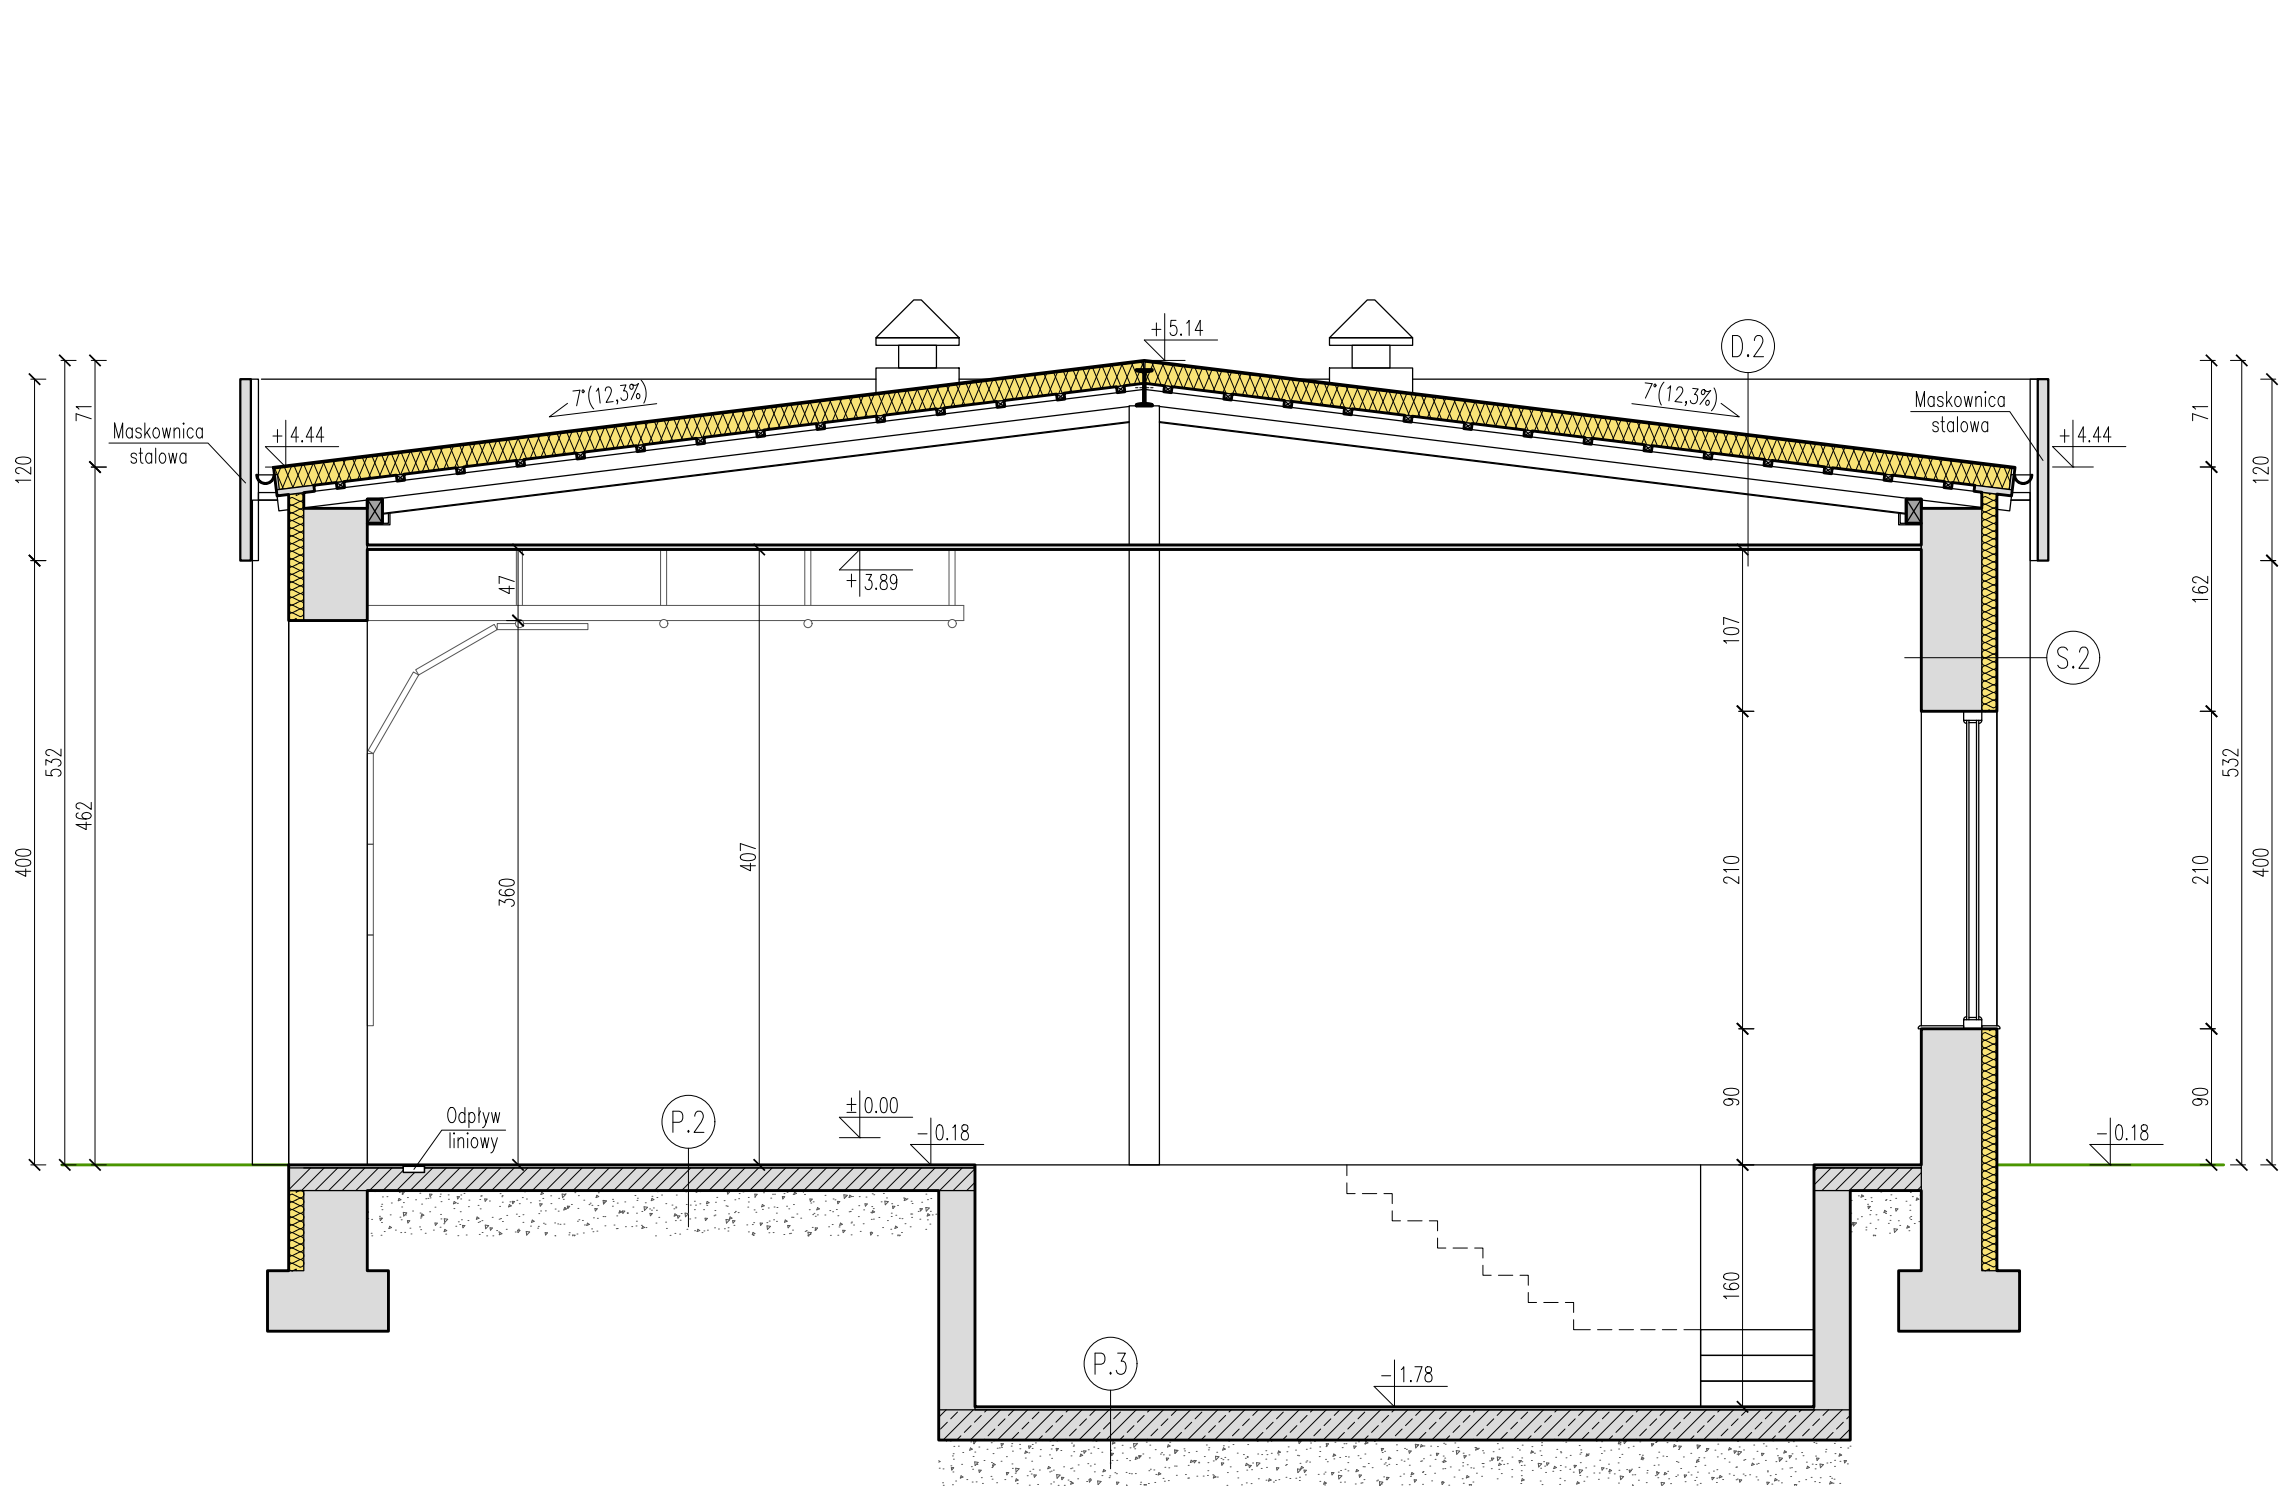


D.2
STROPODACH – WARSZTAT
PAPA TERMOZGRZEWALNA
IZOLACJA TERMICZNA Z WEŁNY MINERALNEJ
PAROIZOLACJA
PLATWIE DREWNIANE
KROKWIE DREWNIANE WSPARTE NA PODCIĄGU STALOWYM
SUFIT PODWIESZANY Z PŁYT GK

S.1
ŚCIANA ZEWNĘTRZNA – WARSZTAT
TYNK ZEWNĘTRZNY CIENKOWARSTWOWY
ZAPRAWA KLEJOWA NA SIATCE
IZOLACJA TERMICZNA ZE STYROPIANU 10cm
ŚCIANA ZEWNĘTRZNA: RDZENIE ŻELBETOWE Z WYPEŁNIENIEM KERAMZYTObETONEM
TYNK CEMENTOWO–WAPIENNY

P.2
POSADZKA NA GRUNCIE – WARSZTAT
PŁYTKI GRESOWE
WYLEWKA BETONOWA DYLATOWANA
IZOLACJA PRZECIWWILGOCIOWA
ZAGĘSZCZONY PIASEK

P.3
POSADZKA NA GRUNCIE – KANAŁ
PŁYTKI GRESOWE
PŁYTA ŻELBETOWA
IZOLACJA PRZECIWWILGOCIOWA
ZAGĘSZCZONY PIASEK

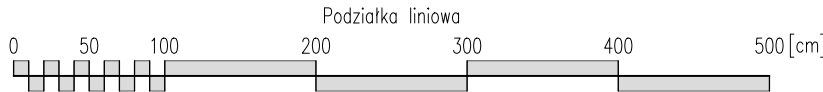

- UWAGI:
- WYMIARY W [CM],
 - WYMIARY SPRAWDZAĆ NA BUDOWIE,
 - PRZED PRZYSTĄPIENIEM DO PRAC BUDOWLANYCH WYKONAWCA JEST ZOBOWIĄZANY DO ZAPOZNANIA SIĘ Z DOKUMENTACJĄ,
 - ROBOTY BUDOWLANO–INSTALACYJNE MUSZĄ BYĆ PROWADZONE Z RÓWNOLEGLĄ, BIEŻĄCĄ KOORDYNACJĄ MIĘDZYBRANŻOWĄ,
 - RYSUNKI WERYFIKOWAĆ Z OPISEM TECHNICZNYM ORAZ KONSTRUKCYJNO–MATERIAŁOWYM,
 - WSZELKIE ZMIANY KONSULTOWAĆ Z JEDNOSTKĄ PROJEKTUJĄCĄ.

Inwestor: WARMIŃSKO–MAZURSKI ZAKŁAD DOSKONALENIA ZAWODOWEGO W OLSZTYNIE ul. Mickiewicza 5 10–548 Olsztyn		 SIGMA Design sp. z o.o. ul. Grudziądzka 71 14–200 Iława NIP 744–18–349–85		
Nazwa inwestycji: Przebudowa i zmiana sposobu użytkowania budynku handlowego na budynek oświaty wraz z niezbędną infrastrukturą techniczną i zagospodarowaniem terenu		Stadium: Projekt techniczny		
Lokalizacja inwestycji: IŁAWA, DZIAŁKA NR 120/9, 120/40 OBREB GEODEZYJNY 0010, JEDNOSTKA EWIDENCYJNA MIASTO IŁAWA		Branża: Inwentaryzacja		
Tytuł rysunku: PRZEKRÓJ B-B		Skala: 1:50	Nr rewizji: 00	Nr rysunku: 14
FUNKCJA	IMIĘ NAZWISKO	SPECJALNOŚĆ	NUMER UPRAWNIEŃ	PODPIS
Projektant	mgr inż. Paweł Karpiński	KONSTRUKCYJNO–BUDOWLANA	WAM/0053/PWOK/17	
Sprawdzający				
Opracował/a	Maciej Kamiński			
DATA:	30–08–2024	Kopiowanie, przetwarzanie oraz udostępnianie osobom trzecim jedynie za pisemną zgodą jednostki projektującej.		