




Elewacja Wschodnia

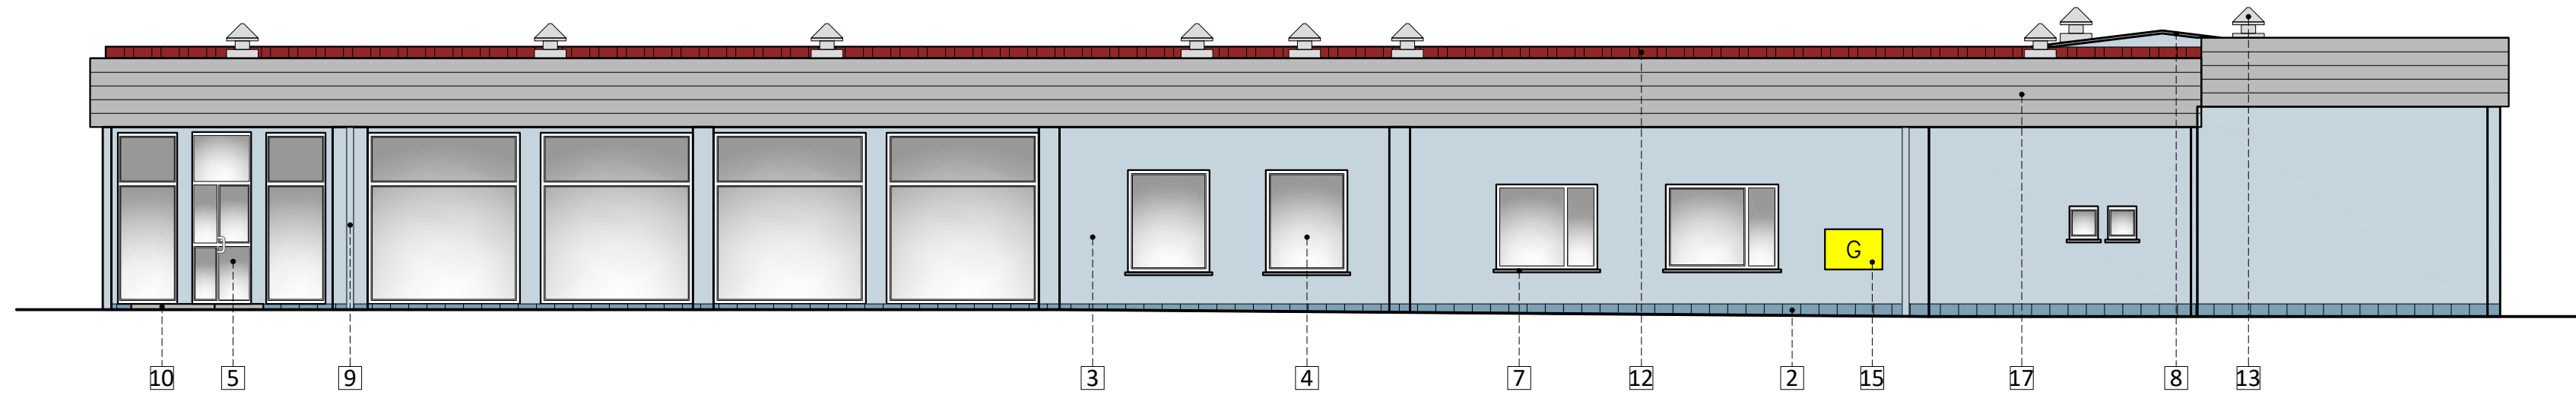

Elewacja Zachodnia

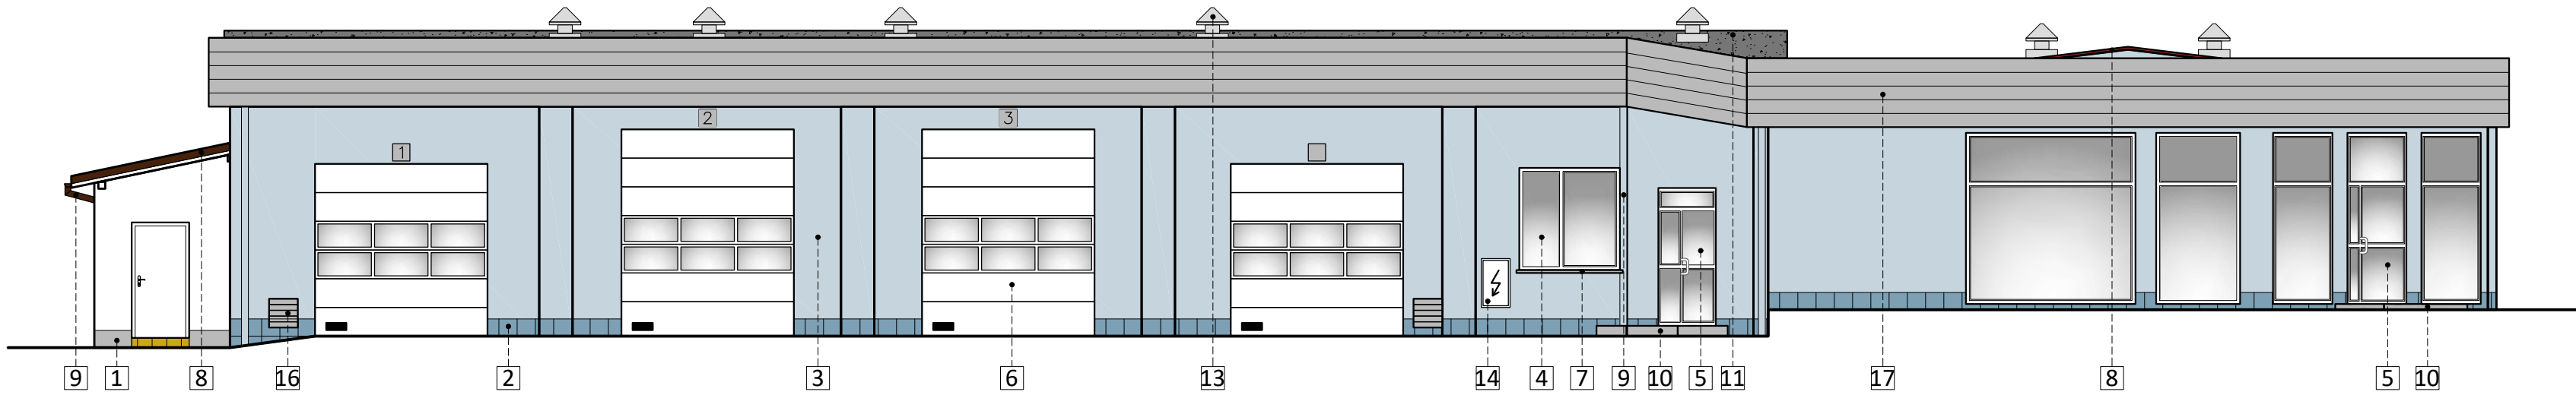

Elewacja Północna

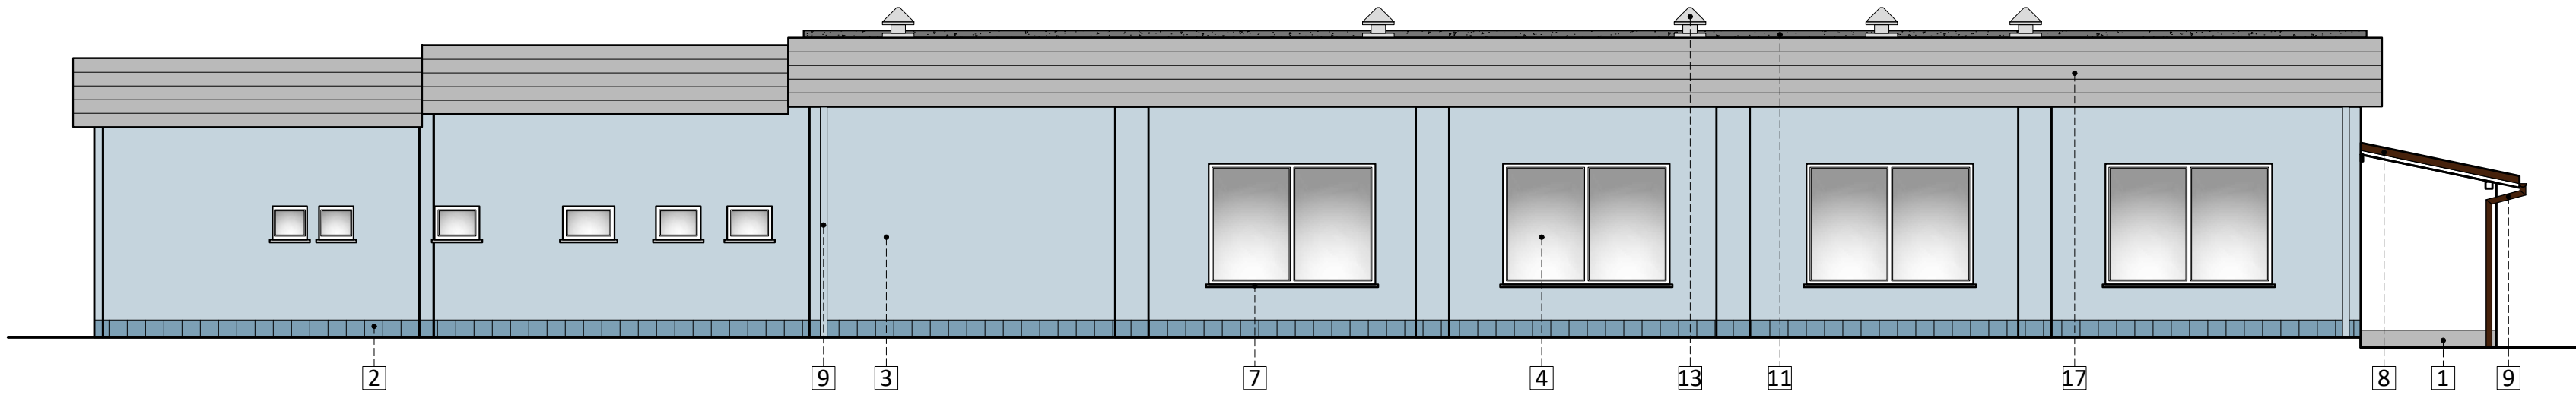

Elewacja Południowa

OPIS OZNACZEŃ RYSUNKÓW ELEWACJI:

- 1 COKÓŁ, TYNK MOZAIKOWY  
2 COKÓŁ, PŁYTKI GRESOWE  
3 ŚCIANA ZEWNĘTRZNA NADZIEMIA, TYNK CIENKOWARSTWOWY  
4 STOLARKA OKIENNA PVC  
5 STOLARKA DRZWIOWA ZEWNĘTRZNA PVC  
6 BRAMA GARAŻOWA SEGMENTOWA Z PANELI STALOWYCH  
7 PARAPET Z PŁYTEK GRESOWYCH  
8 OBRÓBKĄ BLACHARSKA Z BLACHY STALOWEJ  
9 ORYNNOWANIE Z BLACHY STALOWEJ

- 10 SCHODY ZEWNĘTRZNE Z PŁYTEK GRESOWYCH  
11 POKRYCIE DACHU, PAPA TERMOZGRZEWALNA  
12 POKRYCIE DACHU, BLACHA TRAPEZOWA  
13 WYWIETRZAKI DACHOWE STALOWE  
14 SZAFKA ELEKTROENERGETYCZNA  
15 SZAFKA GAZOWA  
16 KRATA WENTYLACYJNA STALOWA  
17 MASKOWNICA STALOWA

Inwestor: WARMIŃSKO–MAZURSKI ZAKŁAD DOSKONALENIA ZAWODOWEGO W OLSZTYNIE ul. Mickiewicza 5 10–548 Olsztyn		 <div>SIGMA Design sp. z o.o. ul. Grudziądzka 71 14–200 Ilawa NIP 744–18–349–85</div>		
Nazwa inwestycji: Przebudowa i zmiana sposobu użytkowania budynku handlowego na budynek oświaty wraz z niezbędną infrastrukturą techniczną i zagospodarowaniem terenu		Stadium: Projekt techniczny		
Lokalizacja inwestycji: ILAWA, DZIAŁKA NR 120/9, 120/40 OBRĘB GEODEZYJNY 0010, JEDNOSTKA EWIDENCYJNA MIASTO ILAWA		Branża: Inwentaryzacja		
Tytuł rysunku: ELEWACJE		Skala: 1:100	Nr rewizji: 00	
		Nr rysunku: 15		
FUNKCJA	IMIĘ, NAZWISKO	SPECJALNOŚĆ	NUMER UPRAWNIENI	PODPIS
Projektant	mgr inż. Paweł Karpinski	KONSTRUKCYJNO–BUDOWLANA	WAM/0053/PWOK/17	
Sprawdzający				
Opracował/a	Maciej Kamiński			
DATA:	30–08–2024	Kopiowanie, przetwarzanie oraz udostępnianie osobom trzecim jedynie za pisemną zgodą jednostki projektującej.		