ZESTAWIENIE POWIERZCHNI - 3. PIĘTRO - CZĘŚĆ ISTNIEJĄCA

3.01	Komunikacja	płytki ceram. antypoślizgowe	11.3	m^2
3.02	Komunikacja	wykładzina PVC	109.1	m^2
3.04	Pokój zabiegowy	wykładzina PVC	10.5	m^2
3.05	Zmywalnia	wykładzina PVC	3.5	m^2
3.06	Kuchnia	wykładzina PVC	7.1	m^2
3.08	Punkt pielęgniarski z pok. przygotowawczym pielęgniarskim	wykładzina PVC	5.2	m^2
3.09	WC personelu	wykładzina PVC	3.9	m^2
3.10	Biuro / magazyn	wykładzina PVC	7.5	m^2
3.11	Porządkowe+brudownik	wykładzina PVC	4.7	m^2
3.12	Pokój z łazienką	wykładzina PVC	12.0	m^2
3.13	Komunikacja	płytki ceram. antypoślizgowe	11.3	m^2
3.15	Pokój chorych	wykładzina PVC	18.4	m^2
3.16	Pom. hig.-sanitarne	wykładzina PVC	3.2	m^2
3.17	Pom. hig.-sanitarne	wykładzina PVC	3.2	m^2
3.18	Pokój chorych	wykładzina PVC	18.1	m^2
3.19	Pokój chorych	wykładzina PVC	18.1	m^2
3.20	Pom. hig.-sanitarne	wykładzina PVC	3.2	m^2
3.21	Pom. hig.-sanitarne	wykładzina PVC	3.2	m^2
3.22	Pokój chorych	wykładzina PVC	18.1	m^2
3.23	Pokój chorych	wykładzina PVC	18.2	m^2
3.24	Pom. hig.-sanitarne	wykładzina PVC	3.2	m^2
3.25	Pom. hig.-sanitarne	wykładzina PVC	3.2	m^2
3.26	Pokój chorych	wykładzina PVC	15.3	m^2
3.27	Pokój chorych	wykładzina PVC	18.1	m^2
3.28	Pom. hig.-sanitarne	wykładzina PVC	3.2	m^2
3.29	Pom. hig.-sanitarne	wykładzina PVC	3.2	m^2
3.30	Pokój chorych	wykładzina PVC	16.9	m^2
3.31	Pokój chorych	wykładzina PVC	17.2	m^2
3.32	Pom. hig.-sanitarne	wykładzina PVC	4.8	m^2
3.33	Pokój lekarza dyżurnego	wykładzina PVC	13.9	m^2
Powierzchnia użytkowa 3. piętra - część istniejąca			388.8	m^2

UWAGI

- Wszystkie rysunki należy rozpatrywać łącznie z pozostałymi rysunkami konstrukcji, architektury i instalacji
- Wszystkie wymiary podano w cm
- Ewentualne zmiany kolorystyki, wyposażenia i materiałów należy uzgodnić z projektantem
- Wszystkie użyte materiały muszą posiadać niezbędne atesty dopuszczające do stosowania w budownictwie
- Wszystkie wymiary należy sprawdzić na budowie, a w przypadku wystąpienia różnic projektowany układ należy dostosować do stanu istniejącego, zachowując zasady zawarte w projekcie

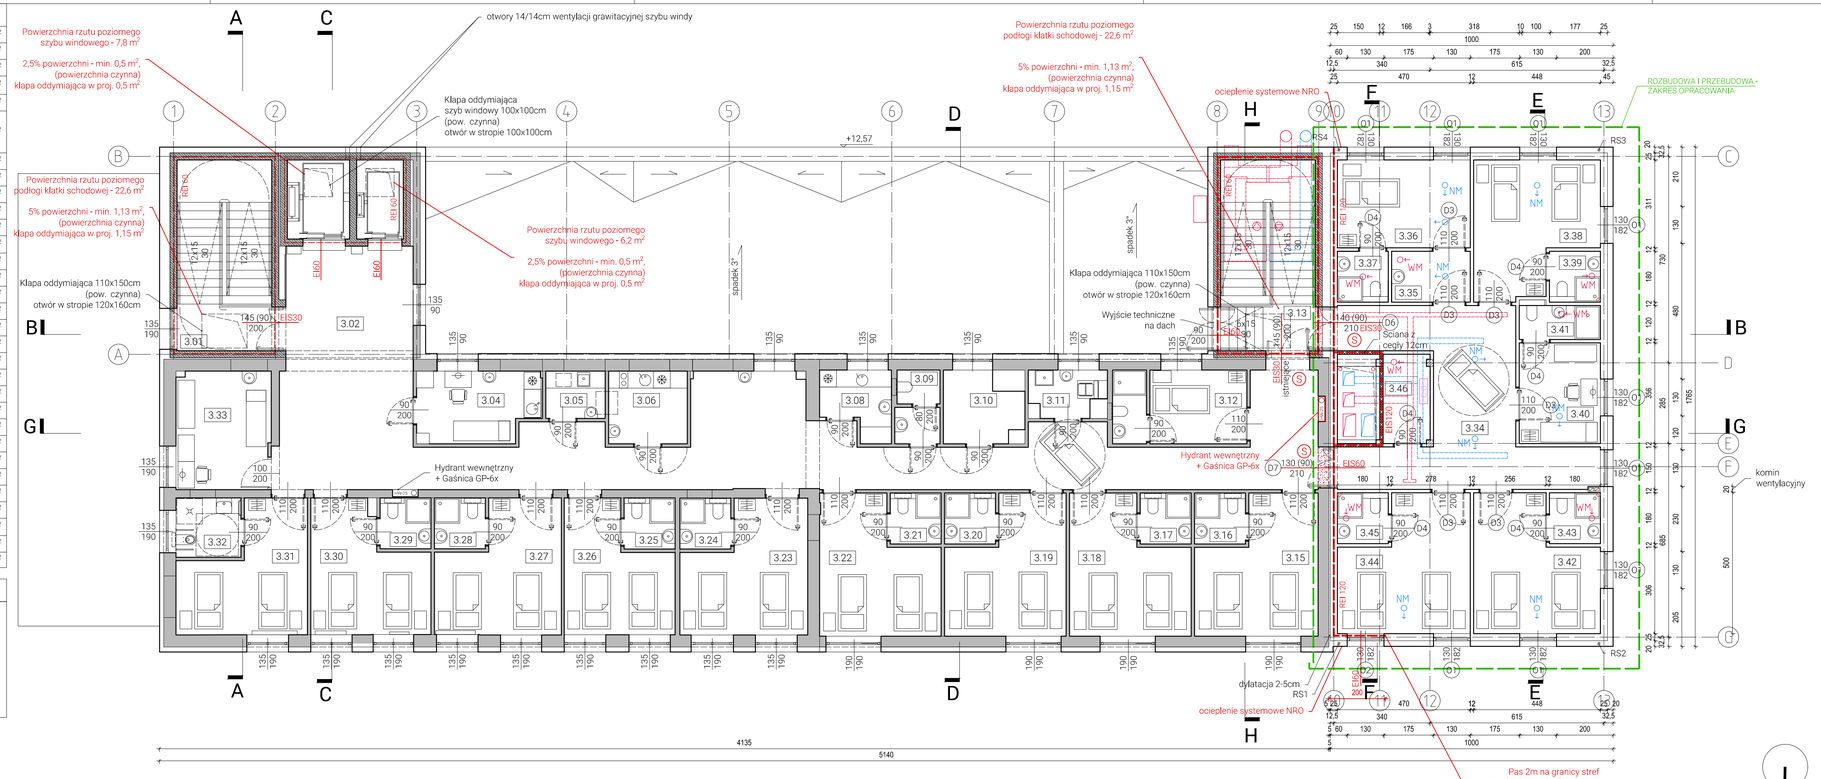

ZESTAWIENIE POWIERZCHNI - 3. PIĘTRO - CZĘŚĆ PROJEKTOWANA

3.34	Komunikacja	wykładzina PVC	34.4	m^2
3.35	Śluza	wykładzina PVC	5.0	m^2
3.36	Pokój chorych	wykładzina PVC	14.6	m^2
3.37	Pom. hig.-sanitarne	wykładzina PVC	3.2	m^2
3.38	Pokój chorych	wykładzina PVC	19.2	m^2
3.39	Pom. hig.-sanitarne	wykładzina PVC	3.2	m^2
3.40	Pom. lekarza dyżurnego	wykładzina PVC	10.2	m^2
3.41	Pom. hig.-sanitarne	wykładzina PVC	3.4	m^2
3.42	Pokój chorych	wykładzina PVC	19	m^2
3.43	Pom. hig.-sanitarne	wykładzina PVC	3.2	m^2
3.44	Pokój chorych	wykładzina PVC	19.4	m^2
3.45	Pom. hig.-sanitarne	wykładzina PVC	3.2	m^2
3.46	Magazyn	wykładzina PVC	4.7	m^2
Powierzchnia użytkowa 3. piętra - część projektowana			142.7	m^2

Powierzchnia użytkowa 3. piętra łącznie - 531,5 m2, w tym:
- pow. istniejąca - 388,8 m2
- pow. projektowana - 142,7 m2

Powierzchnia całkowita 3. piętra - 713,6 m2

Powierzchnia wewnętrzna 3. piętra łącznie - 621,3 m2, w tym:
- część istniejąca - 465,6 m2
- część projektowana - 155,7 m2

LEGENDA

	Istniejące ściany murowane		Istniejące elementy żelbetowe
	Projektowane ściany murowane		Projektowane zamurowania
	Wyburzenia - ściany		Wyburzenia - powiększenie wnęk okiennych
REI 60	Wymagana klasa odporności ogniowej	S	Drzwi wyposażone w samozamykacz
WG	Wentylacja grawitacyjna		Ściana z cegły 12cm

RZUT 3 PIĘTRA

Obiekt	ARCHITEKTURA Budynek usługowy, Kategoria XI
Adres	45-758 Opole, ul. Biasa 31, obręb Szczepanowice, AR_36, dz. 37, 38/1

Skala	1:100	04.2026	Rysunek 5A

Projektant	mgr inż. arch. Mariusz Tenczyński 11/OPOKK/2006
Sprawdzający	dr inż. arch. Marcin Gałkowski 39/09/SLOKK
Opracowanie	dr inż. arch. Iwona Wilczek 15/OPOKK/2012

45-073 Opole, ul. Andrzeja Struga 18
+48 517 958 935, www.db2.pl
db2 architekci