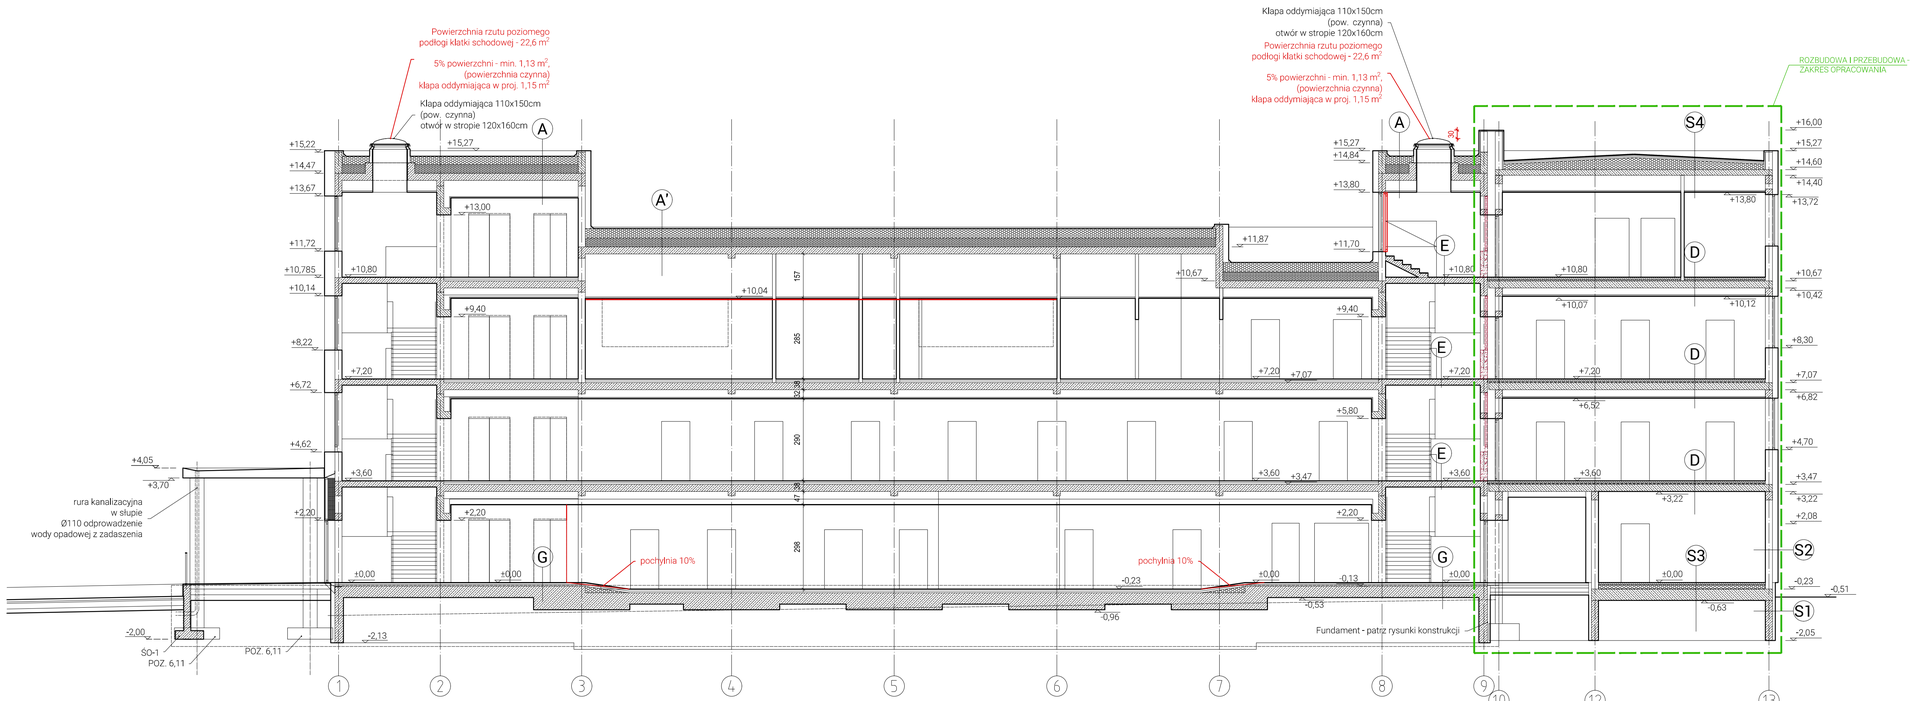

A' DACH

1 - Membrana EPDM lub folia PCV
2 - Płyta spadkowa (ocieplenie systemowe, płyta z wełny mineralnej, NRO)
3 - Warstwa termoizolacyjna (systemowa płyta z wełny mineralnej, NRO)
4 - Papa podkładowa / Kołek mocujący
5 - Stropodach betonowy

A DACH

1 - Membrana EPDM lub folia PCV
2 - Płyta spadkowa (ocieplenie systemowe, styropian, BRoof (t1),NRO, REI30)
3 - Papa podkładowa / Kołek mocujący
5 - Stropodach betonowy

S4 DACH ZIELONY

RE30, NRO, klasa BROOF (t1)
U = 0.15 [W/m2K]

1 - Mata wegetacyjna, dach zielony ekstensywny
2 - Substrat dachowy
3 - Warstwa filtracyjna
4 - Mata drenażowa
5 - Warstwa dyfuzyjna
6 - Termoizolacja XPS 20-30cm, NRO ocieplenie systemowe
7 - Papa antykorzenna
8 - Papa podkładowa
9 - Preparat gruntujący
10 - Stropodach betonowy wg. proj. konstrukcji

D STROP

1 - Gres na elastycznej zaprawie klejowej - 1 cm
2 - Wylewka cementowa gr. 6 cm, zbrojona włóknem rozproszonym stalowym
3 - Izolacja przeciwwilgociowa 1 x folia PE
4 - Styropian - 5 cm
5 - Strop konstrukcyjny projektowany
6 - Sufit podwieszany systemowy, higieniczny

E STROP

1 - Gres na elastycznej zaprawie klejowej - 1,5 cm
2 - Płyta konstrukcyjna klatki schodowej

S3 PODŁOGA NA GRUNCIE

U = 0.27 [W/m2K]

1 - Gres na elastycznej zaprawie klejowej - 1,5 cm
2 - Wylewka cementowa gr. 5,5 cm, zbrojona włóknem rozproszonym stalowym
3 - Izolacja przeciwwilgociowa 1 x folia PE
4 - Styropian - 15 cm
5 - Izolacja przeciwwilgociowa z folii
6 - Płyta fundamentowa wg projektu konstrukcji
7 - Zagęszczony piasek 30 cm

PRZEKRÓJ B-B

ARCHITEKTURA

Obiekt: Budynek usługowy, Kategoria XI
Adres: 45-758 Opole, ul. Biasa 31, obręb Szczepanowice, AR_36, dz. 37, 38/1

Skala: 1:100 | 04.2026 | Rysunek: 7A

Projektant: mgr inż. arch. Mariusz Tenczyński 11/OPOKK/2006
Sprawdzający: dr inż. arch. Marcin Gałkowski 39/09/SLOKK
Opracowanie: dr inż. arch. Iwona Wilczek 15/OPOKK/2012

45-073 Opole, ul. Andrzeja Struga 18
+48 517 958 935, www.db2.pl
db2 architekci