




SŁUP S-11 szt. 7

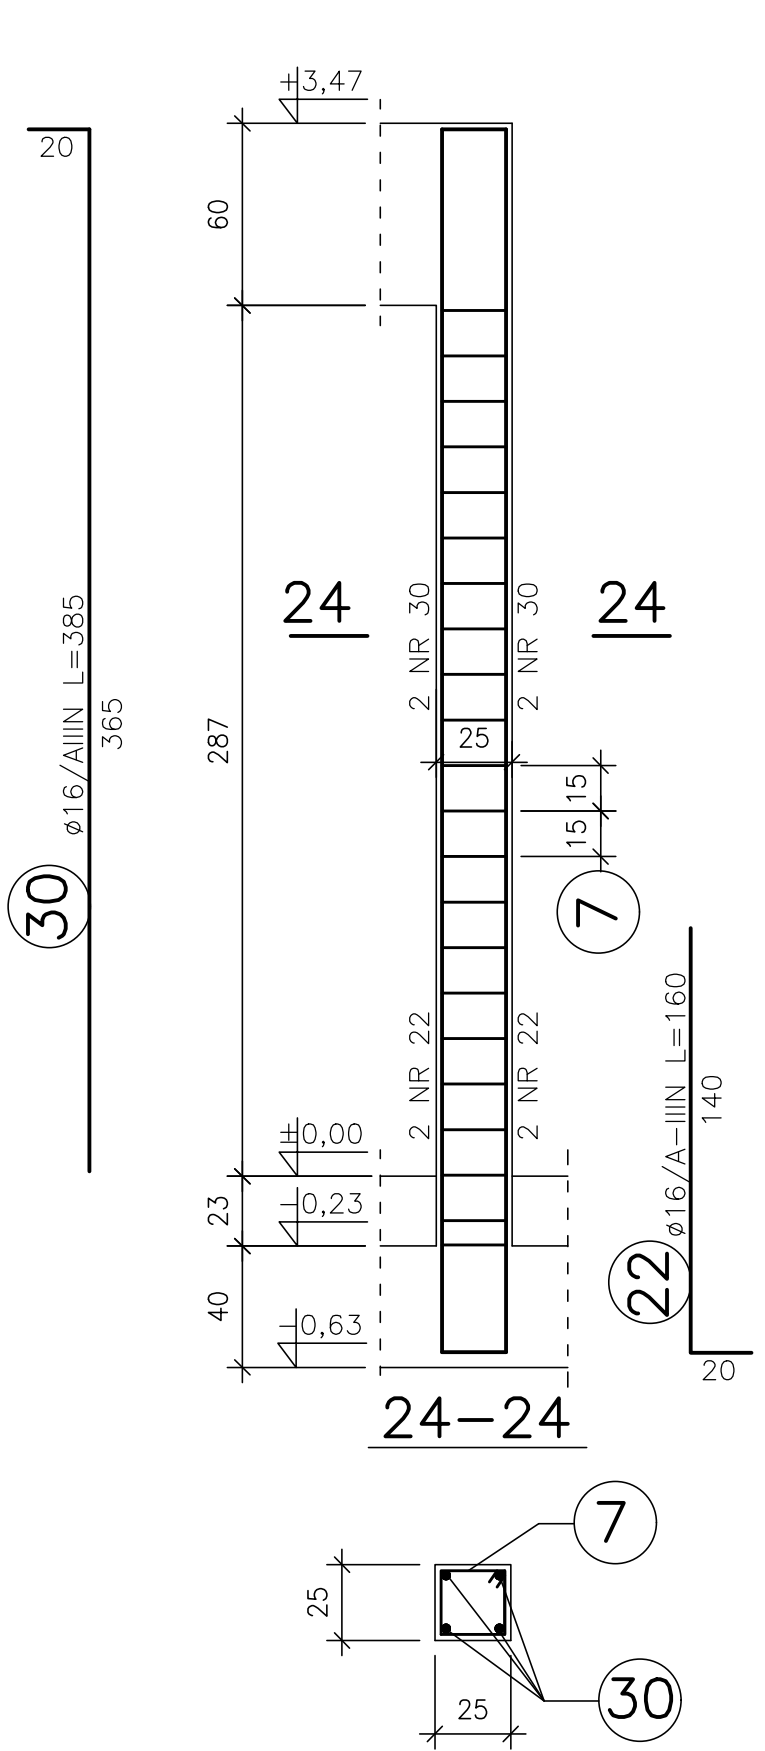


SŁUP S-12 szt. 5
(SŁUP S-12a szt. 1)

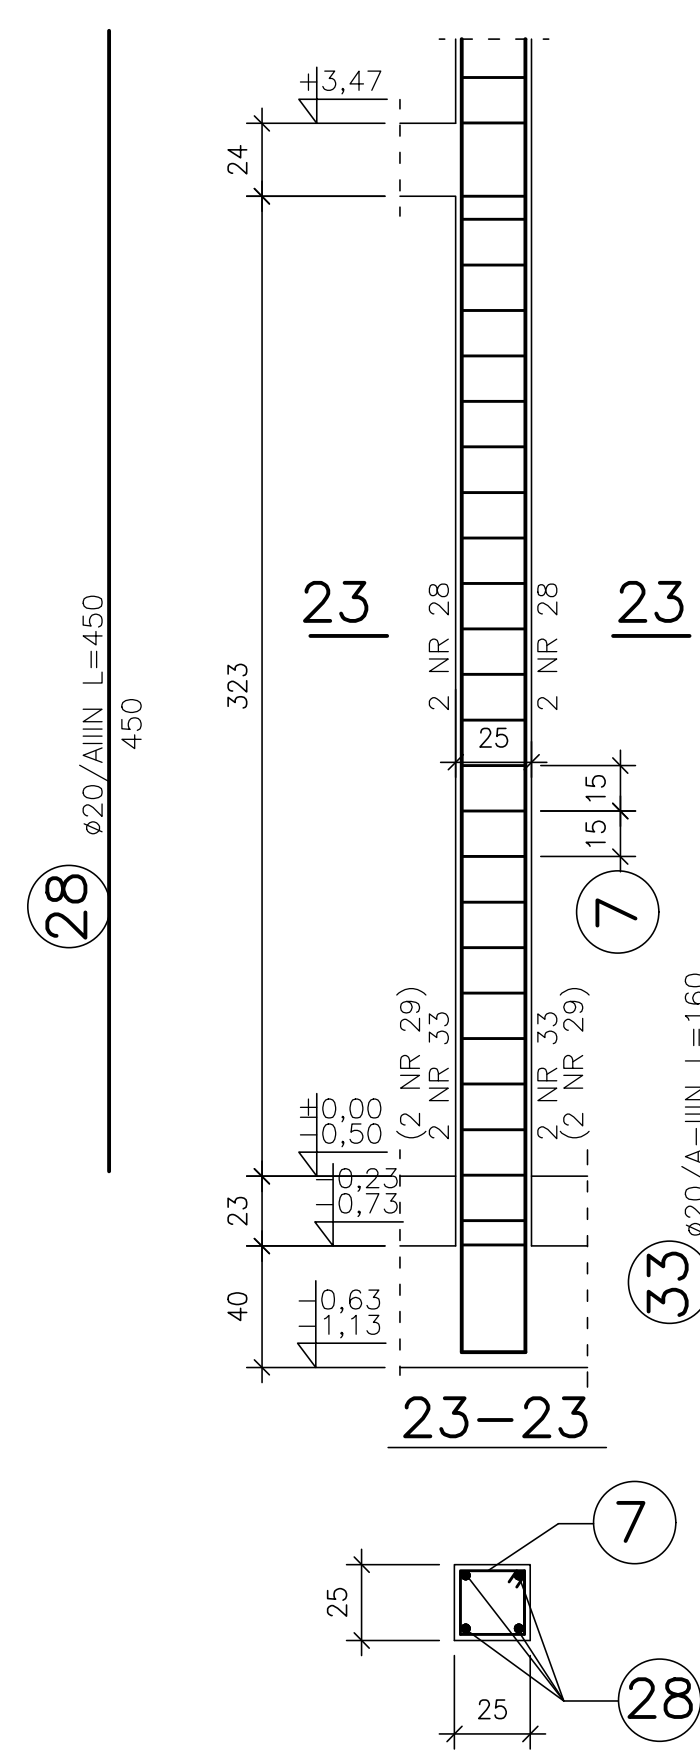


SŁUP S-10 szt. 3

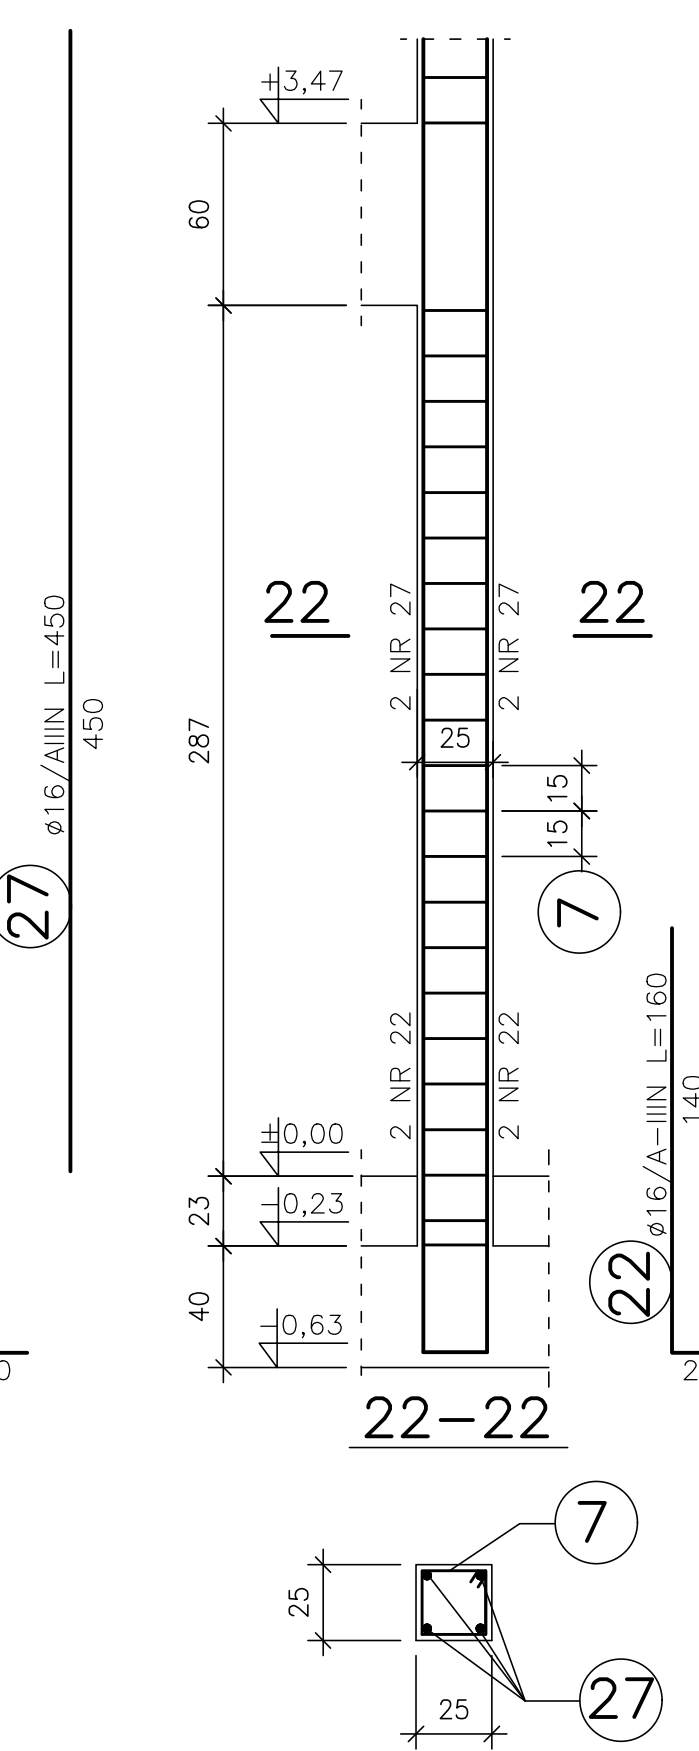


SŁUP S-9 szt. 2

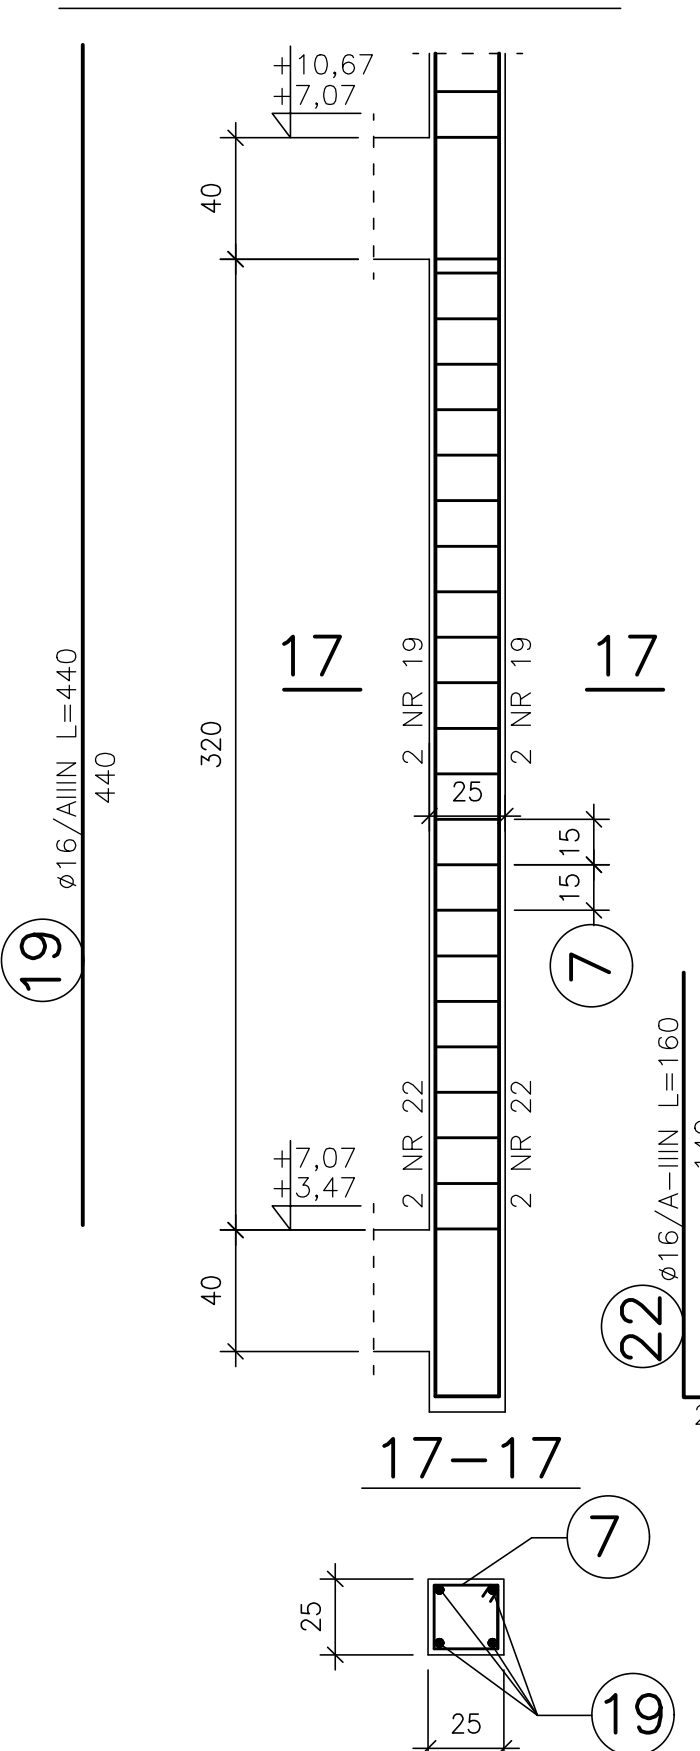


SŁUP S-8 szt. 4

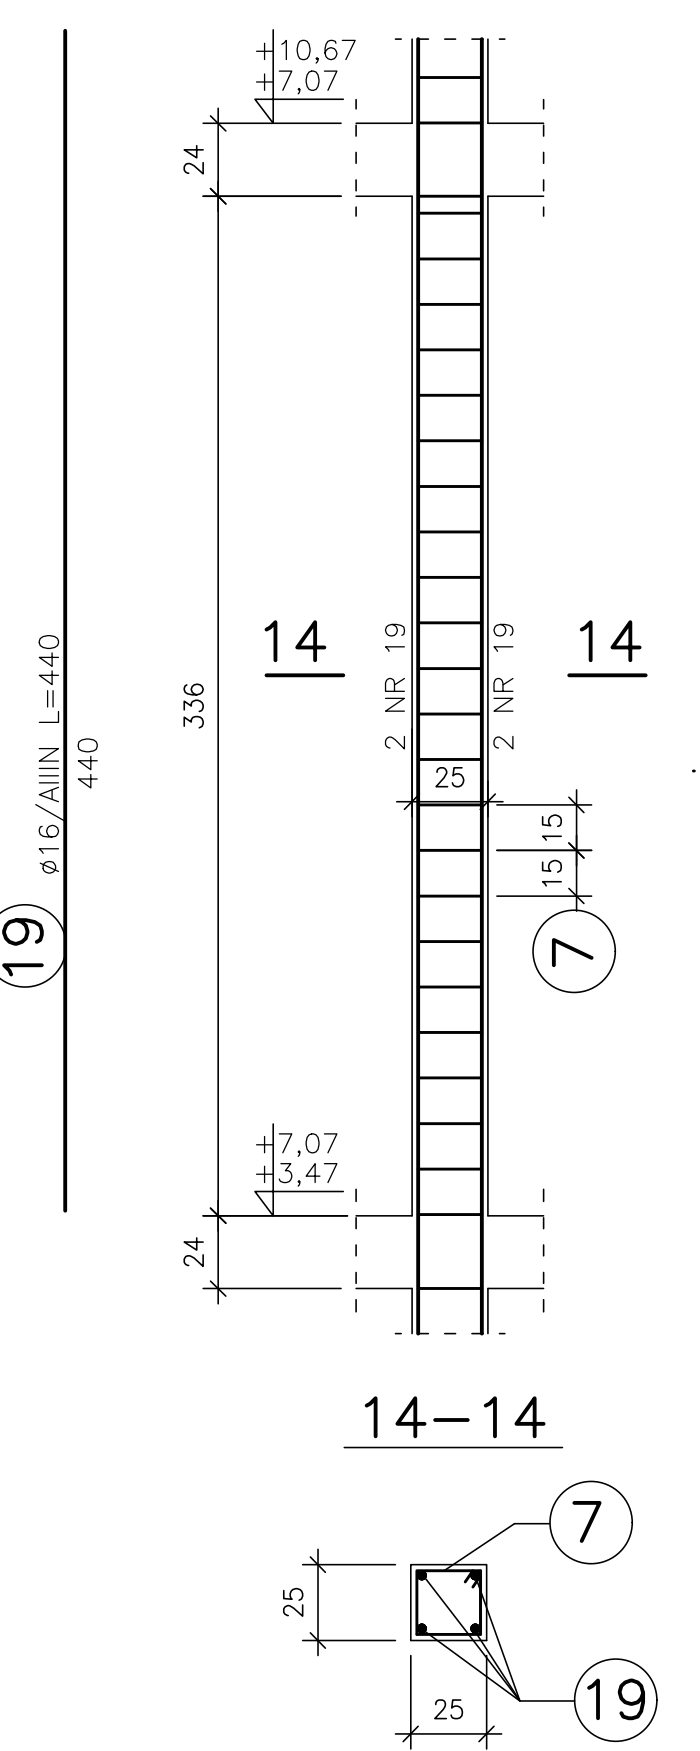


SŁUP S-7 szt. 3

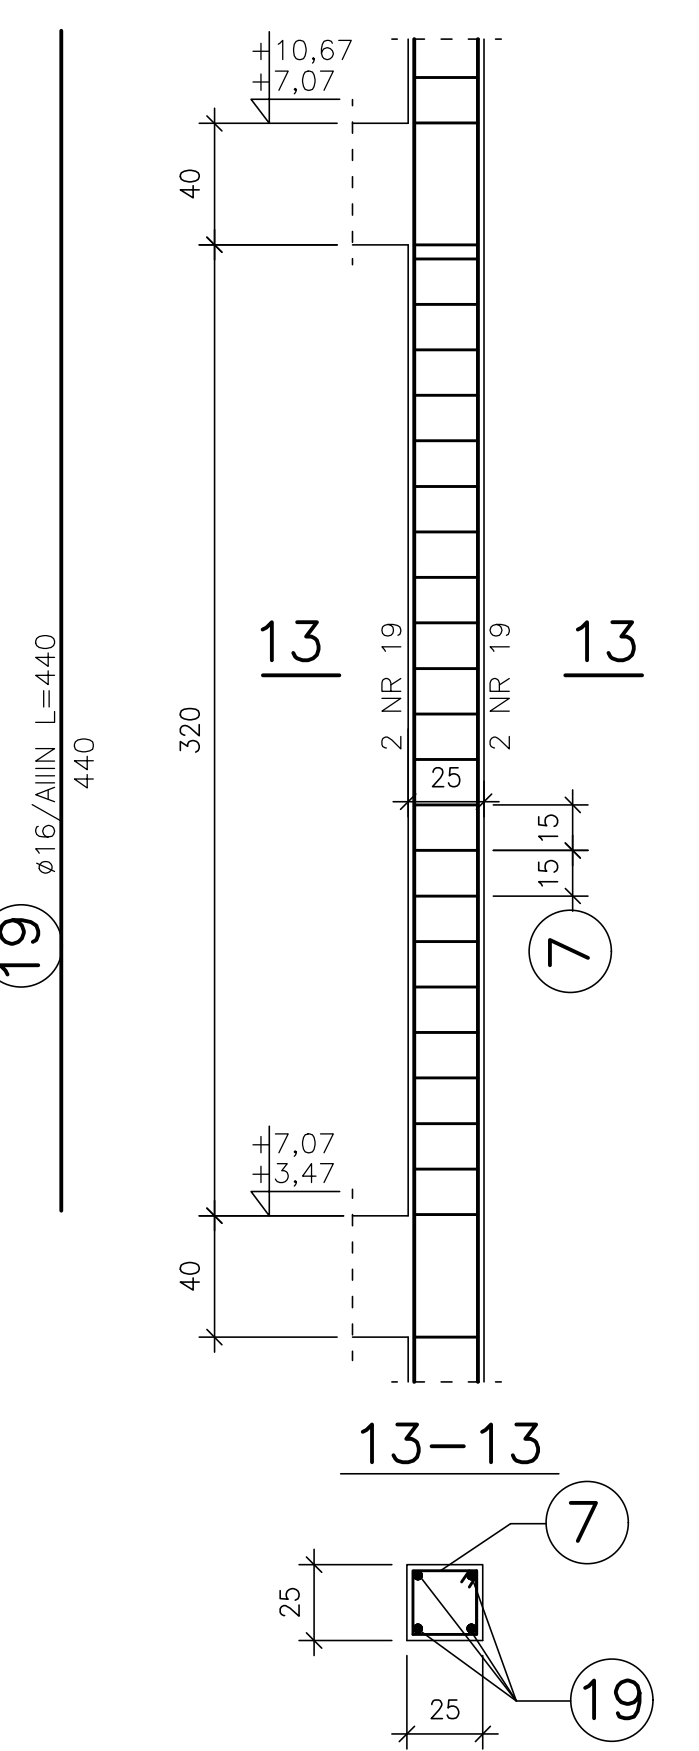


SŁUP S-6 szt. 15

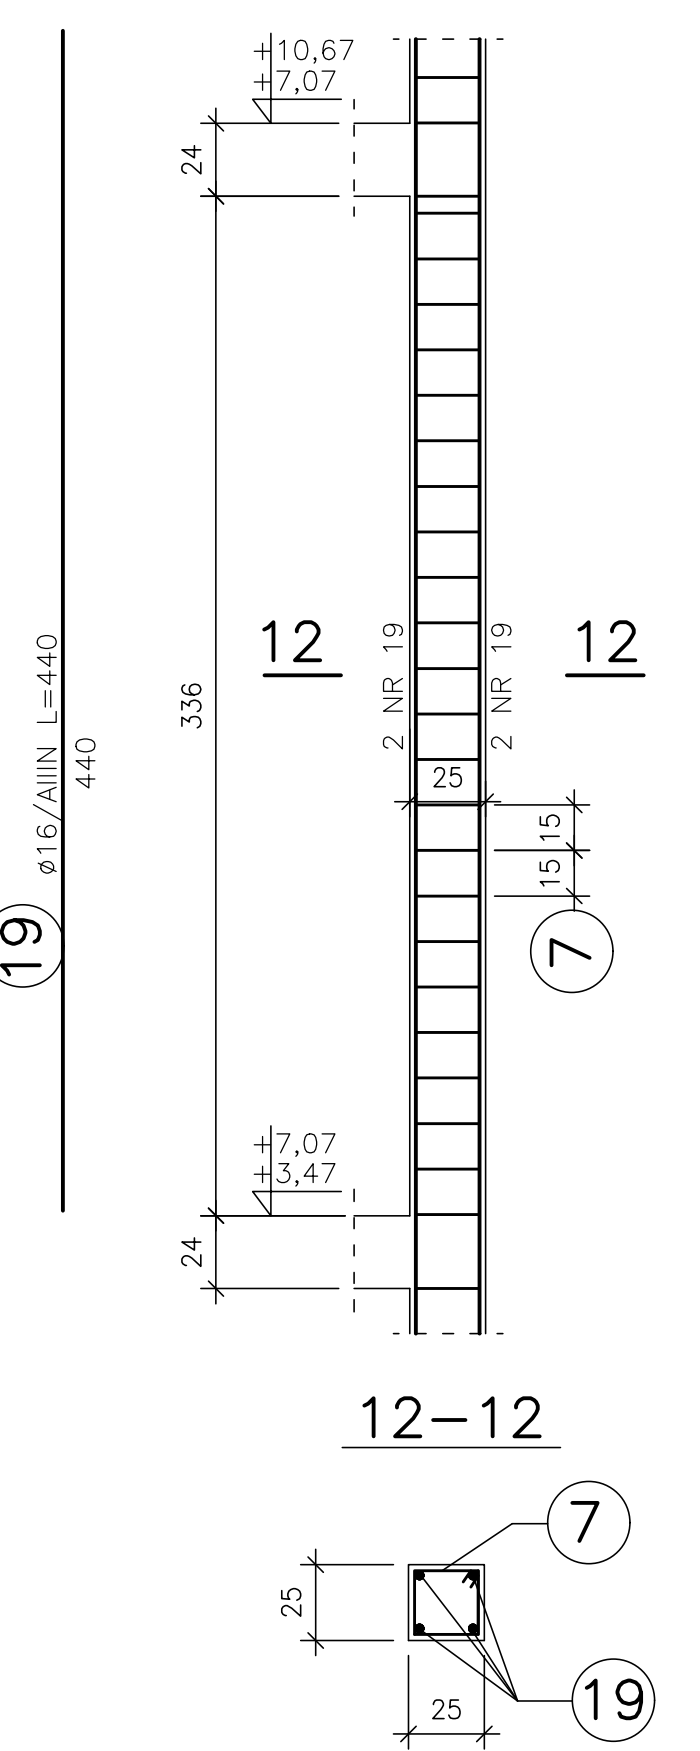


SŁUP S-5 szt. 2

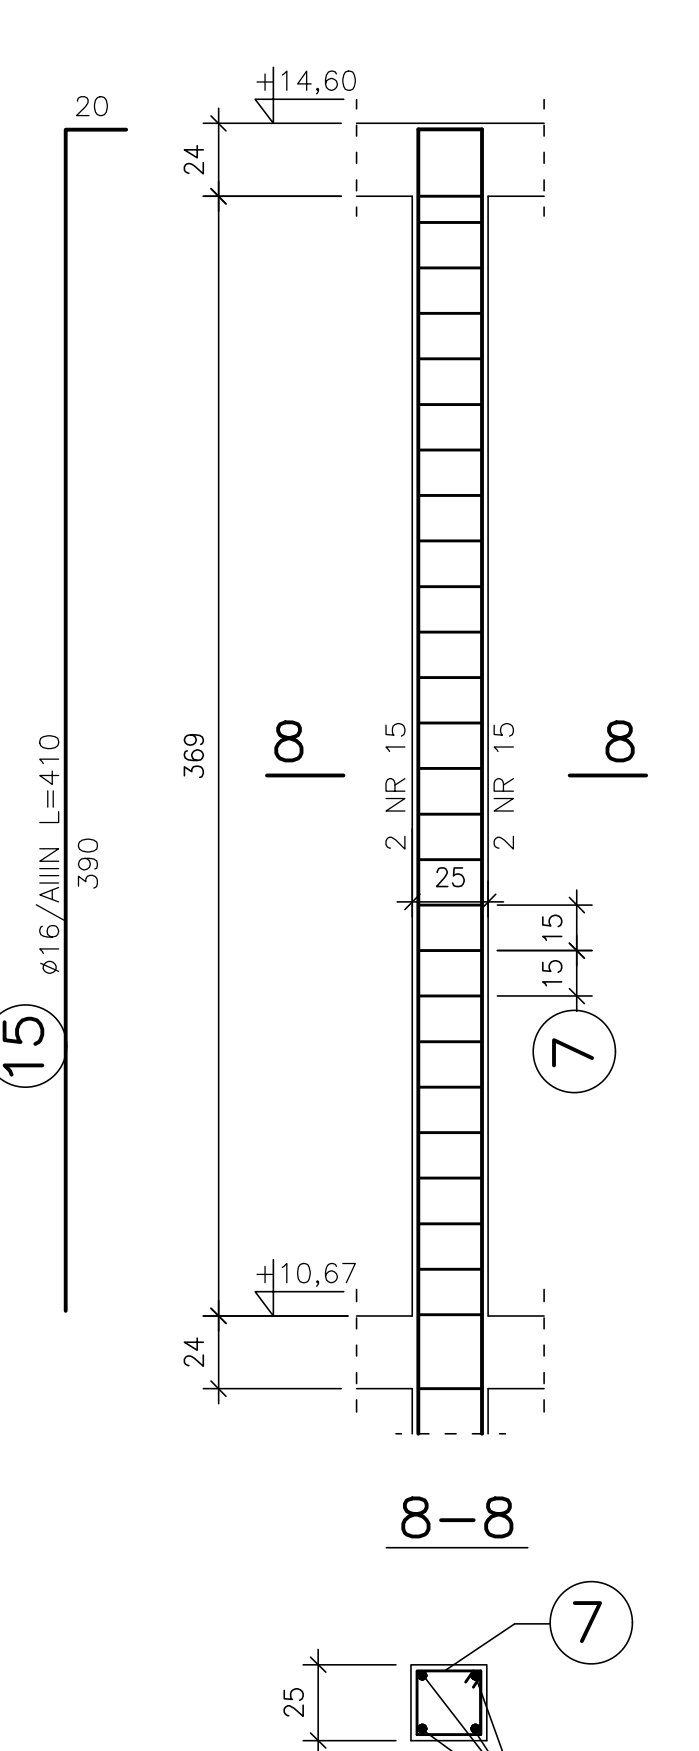


SŁUP S-4 szt. 2

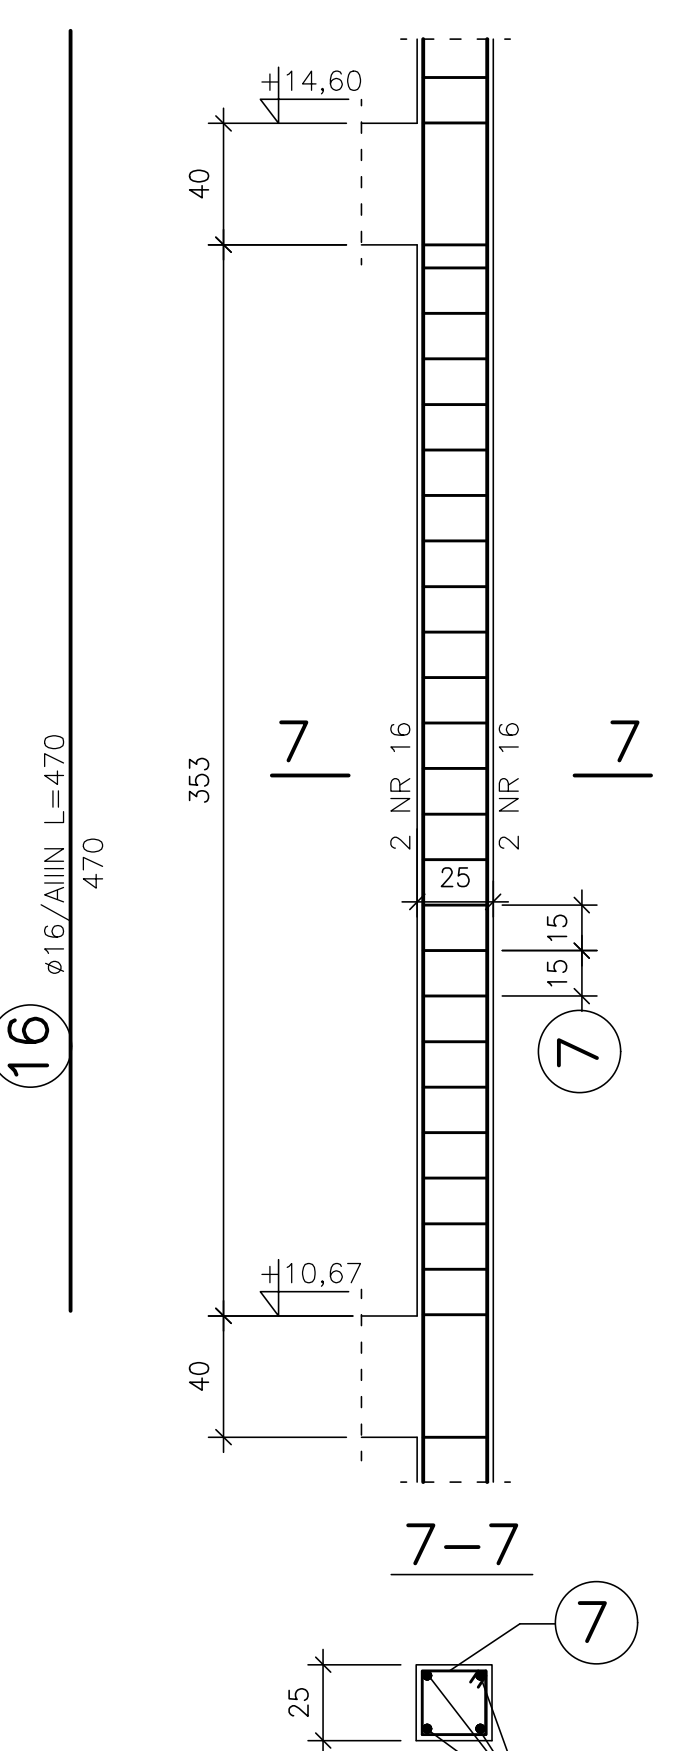


SŁUP S-3 szt. 2

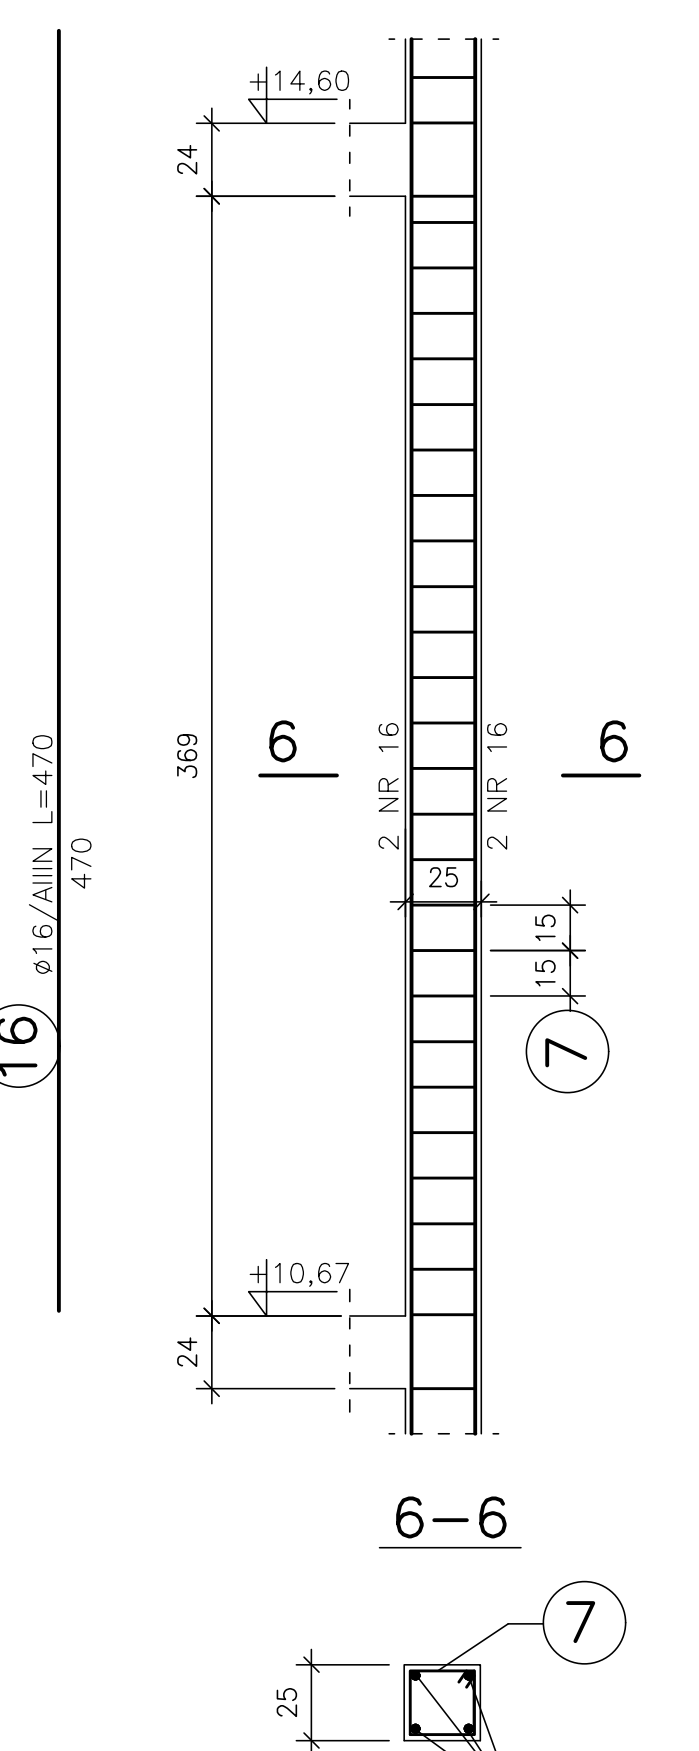


SŁUP S-2 szt. 6

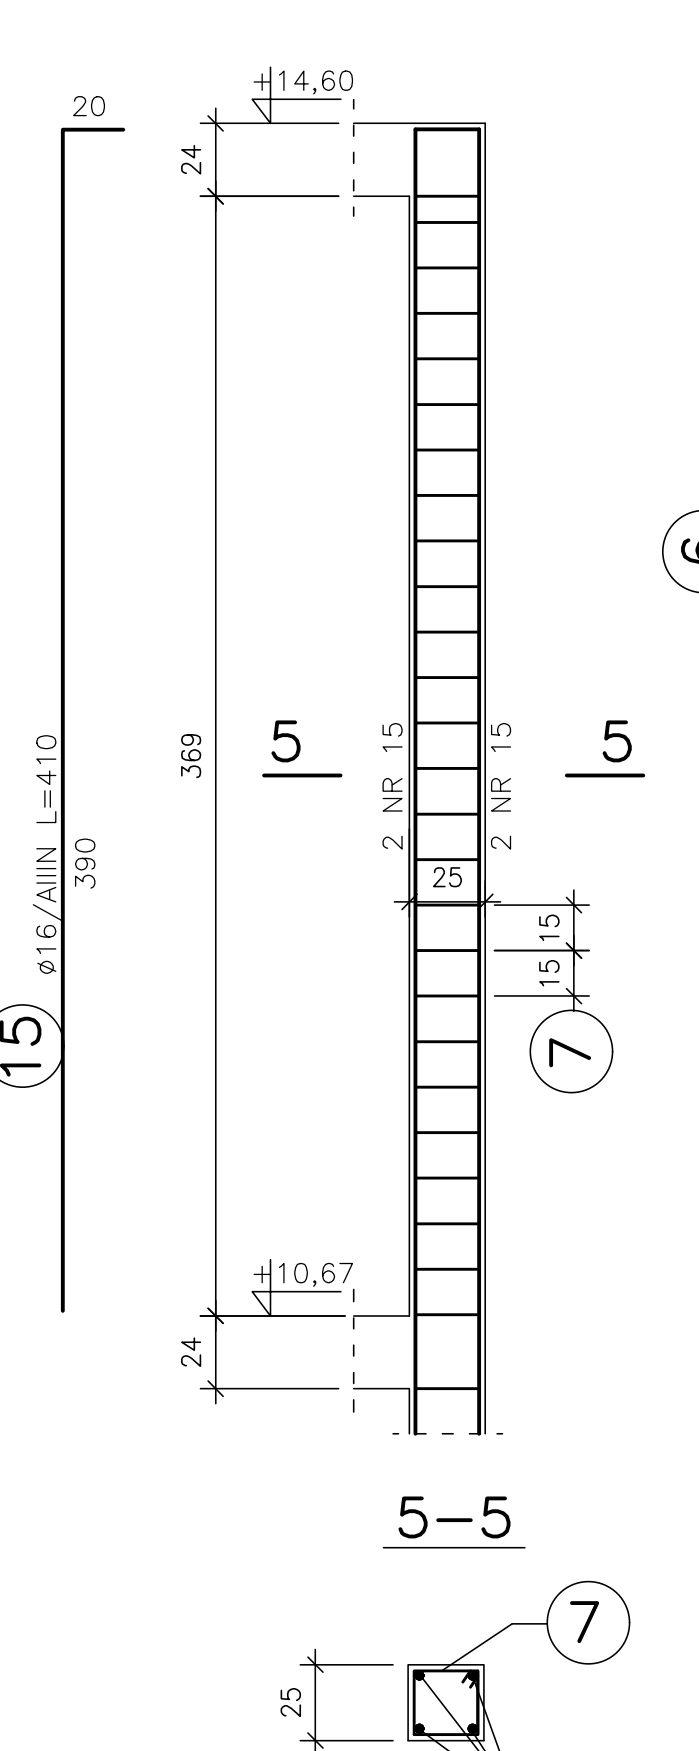


SŁUP S-1 szt. 4

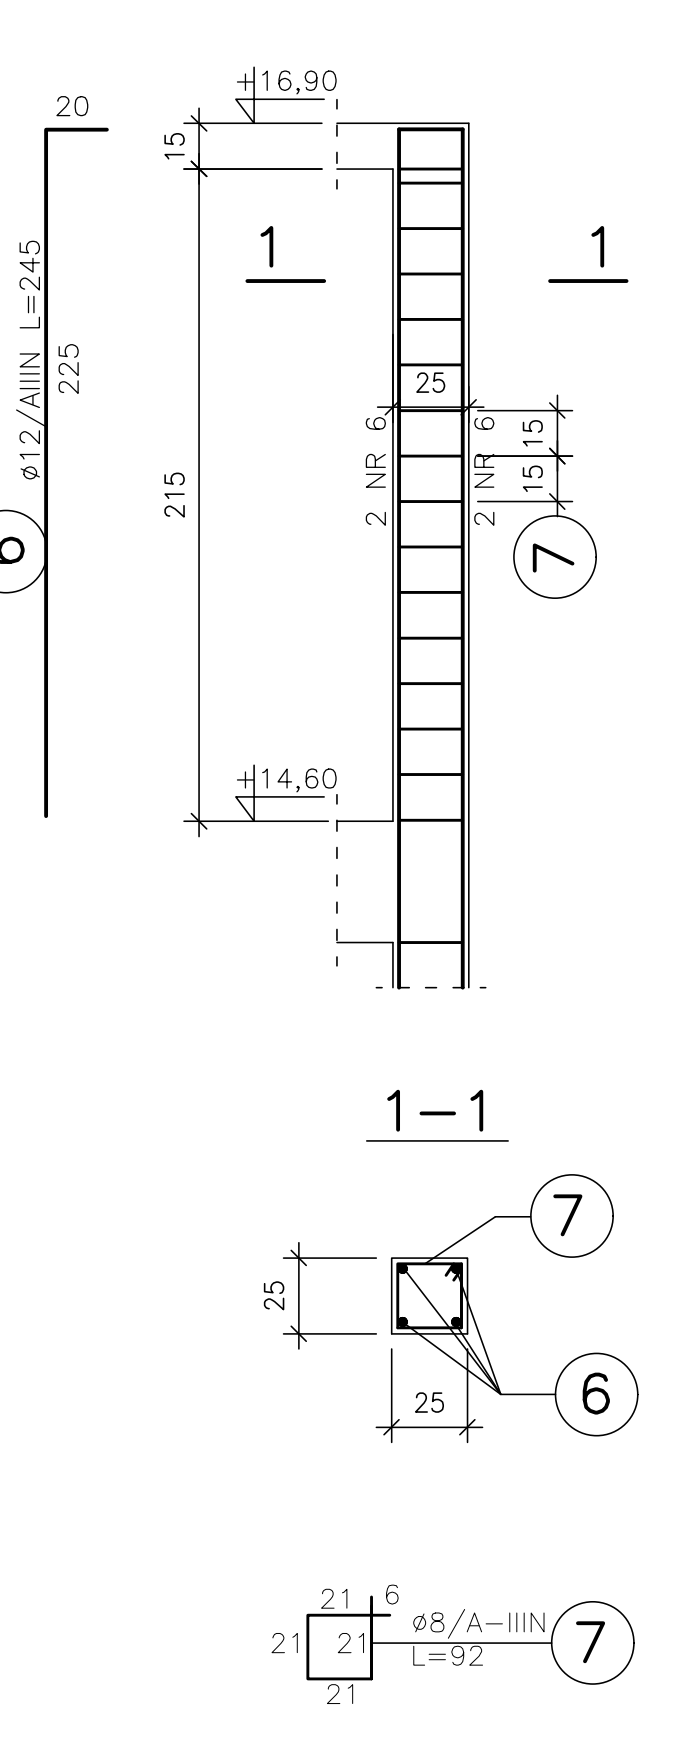


POZ. 5,6 szt. 1

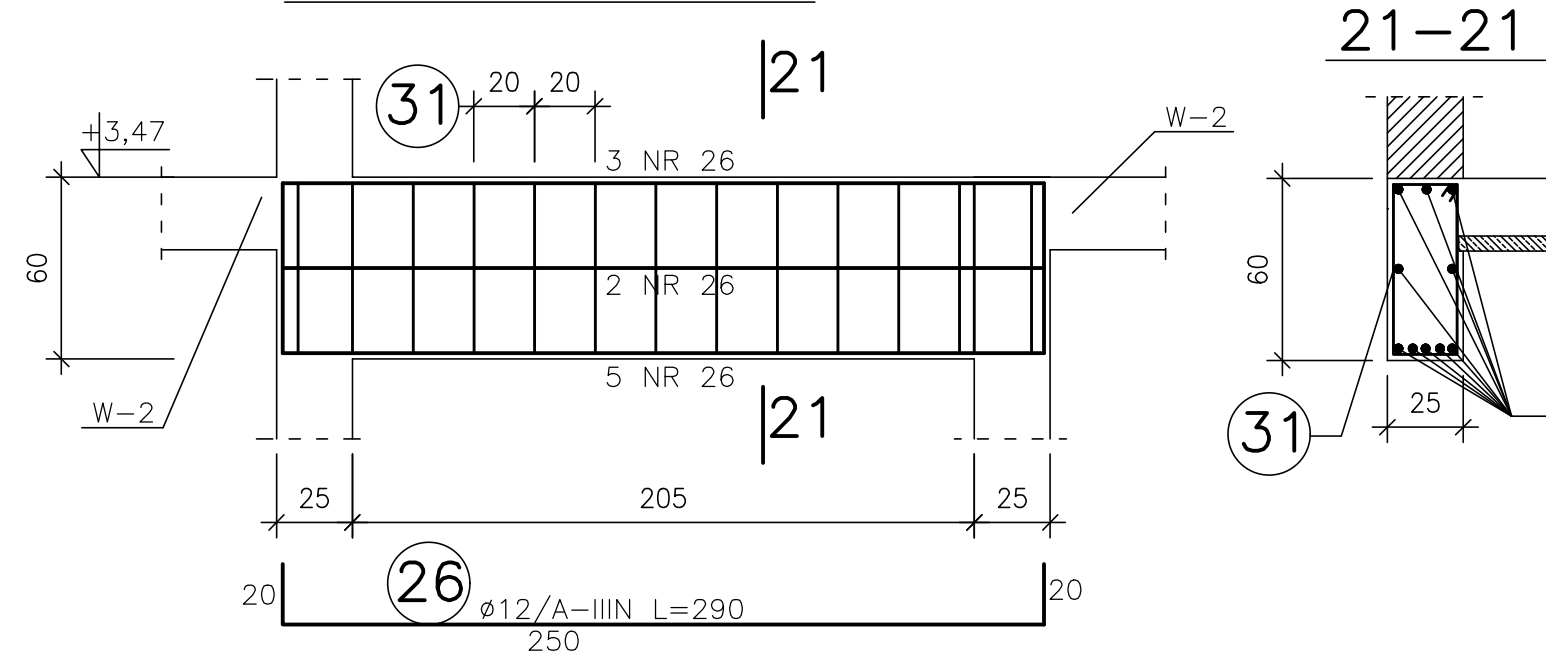


POZ. 5,4 szt. 1

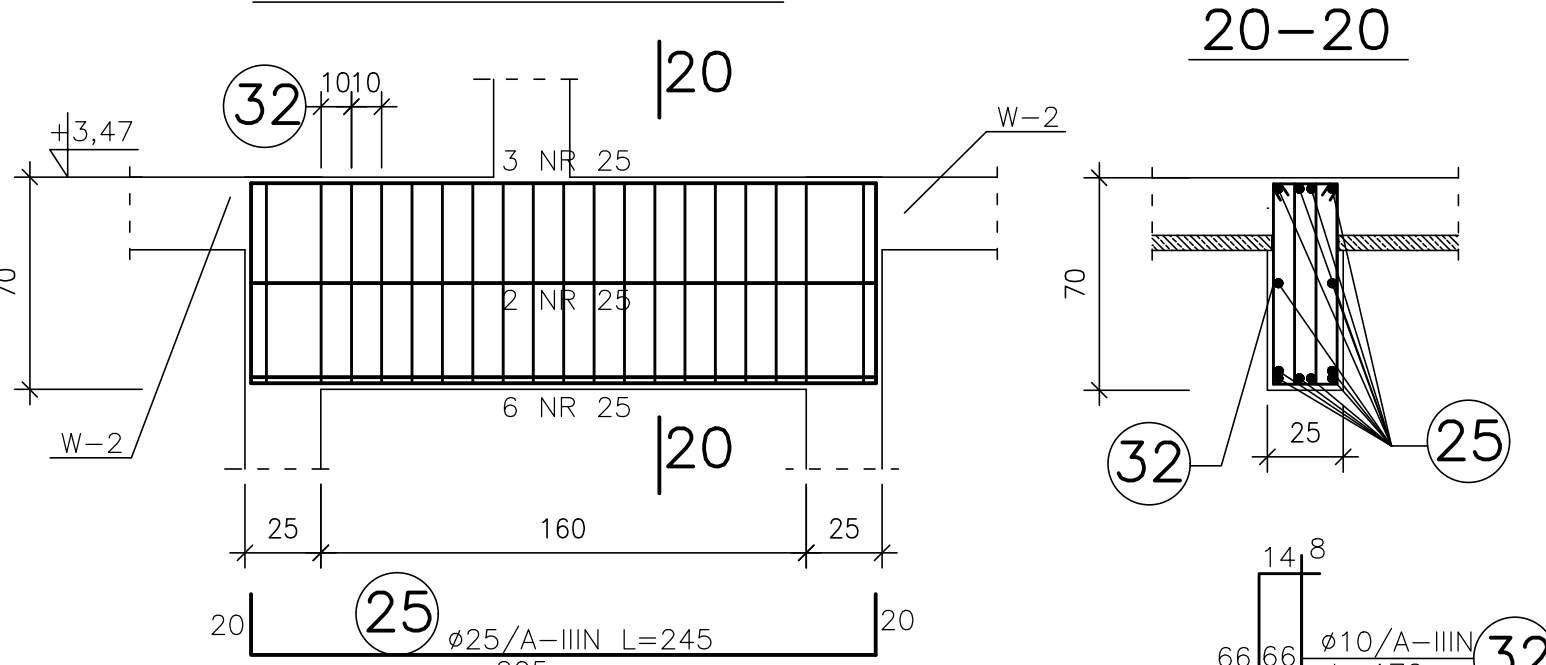


WSPORNIK WS-2

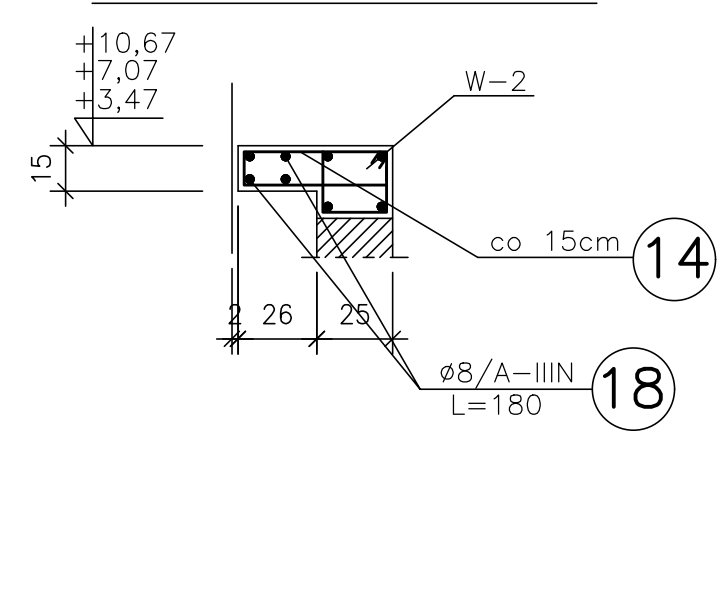


WSPORNIK WS-1

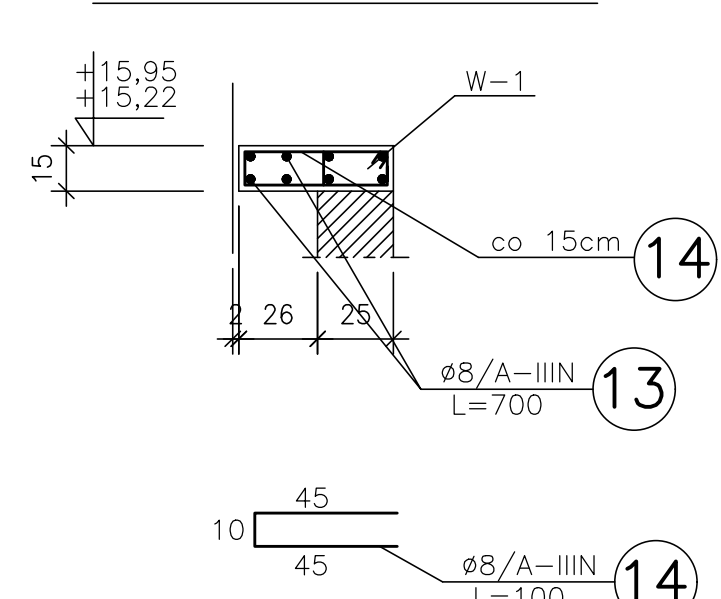


POZ. 1,1 szt. 1

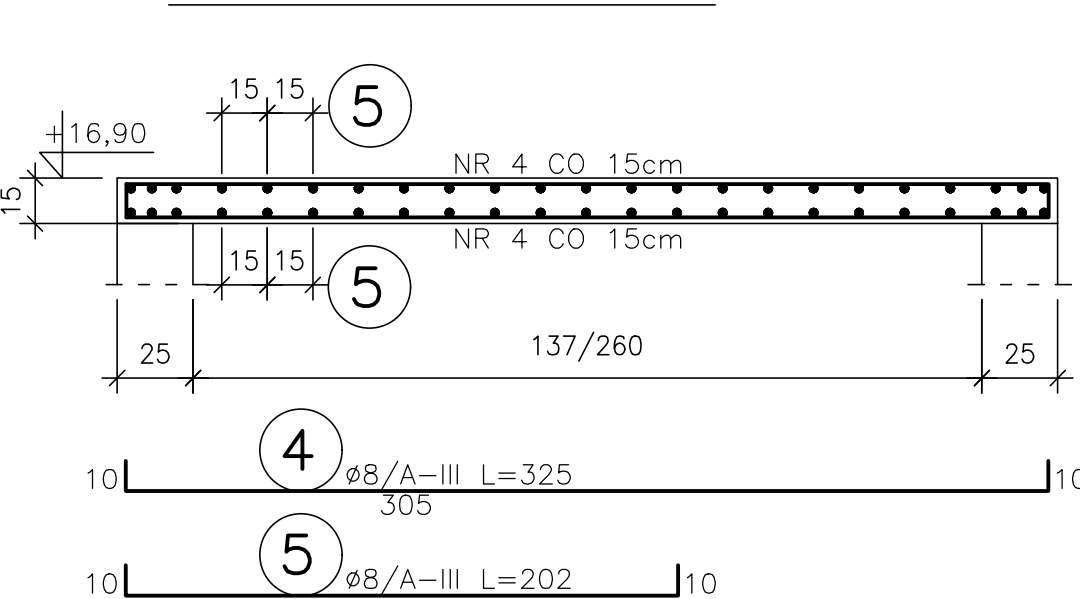

WIENIEC W-2

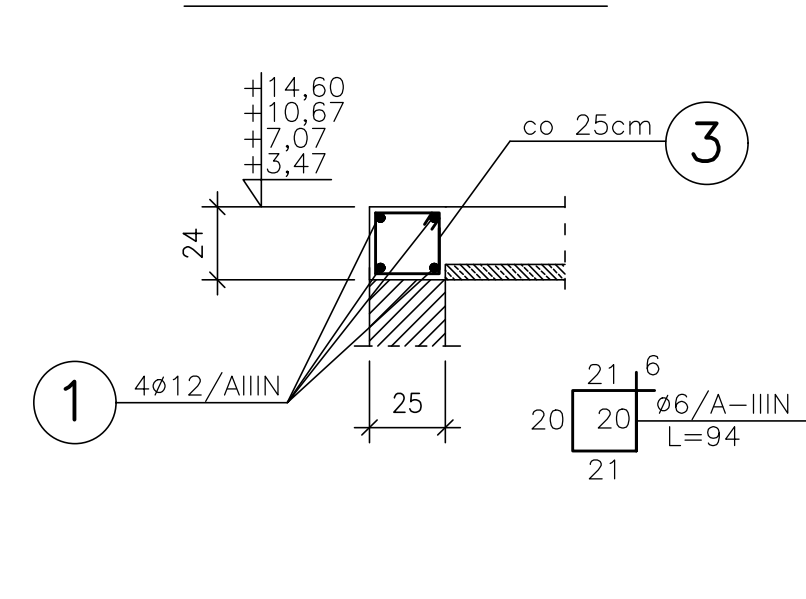


WIENIEC W-1

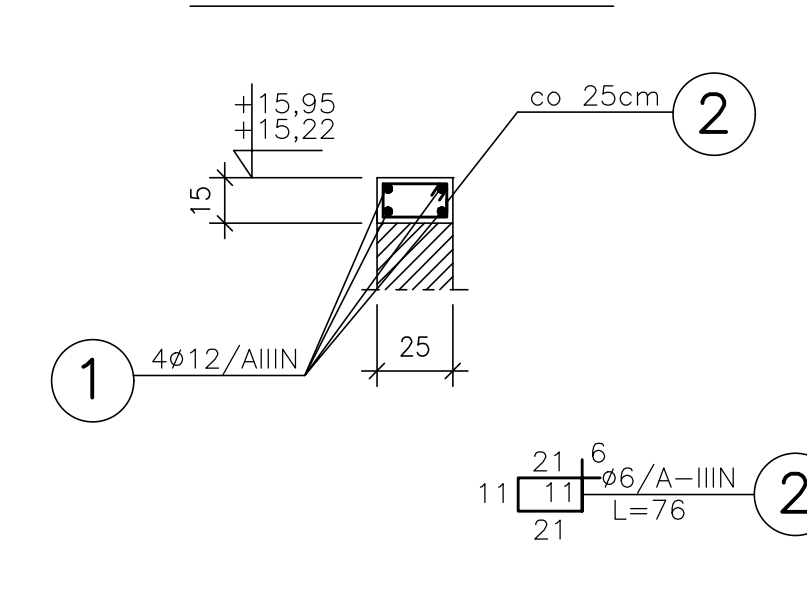


BETON C25/30
STAL A-IIIIN
STAL PROFIL. S 235
ELEKTRODY ER-1,46

UWAGA:
1) ZESTAWIENIE STALI ZBROJENIOWEJ
WG WYKAZU NR 1
2) WYMIARY ZBROJENIA PODANO PO
OBRYŚIE ZEWNĘTRZNYM PRĘTÓW
3) ŁĄCZENIE SŁUPÓW ŻELBETOWYCH
ZE ŚCIANAMI MUROWANYMI WYKONAĆ
SYSTEMOWYMI ŁĄCZNIKAMI


POZ. 5,5 szt. 1

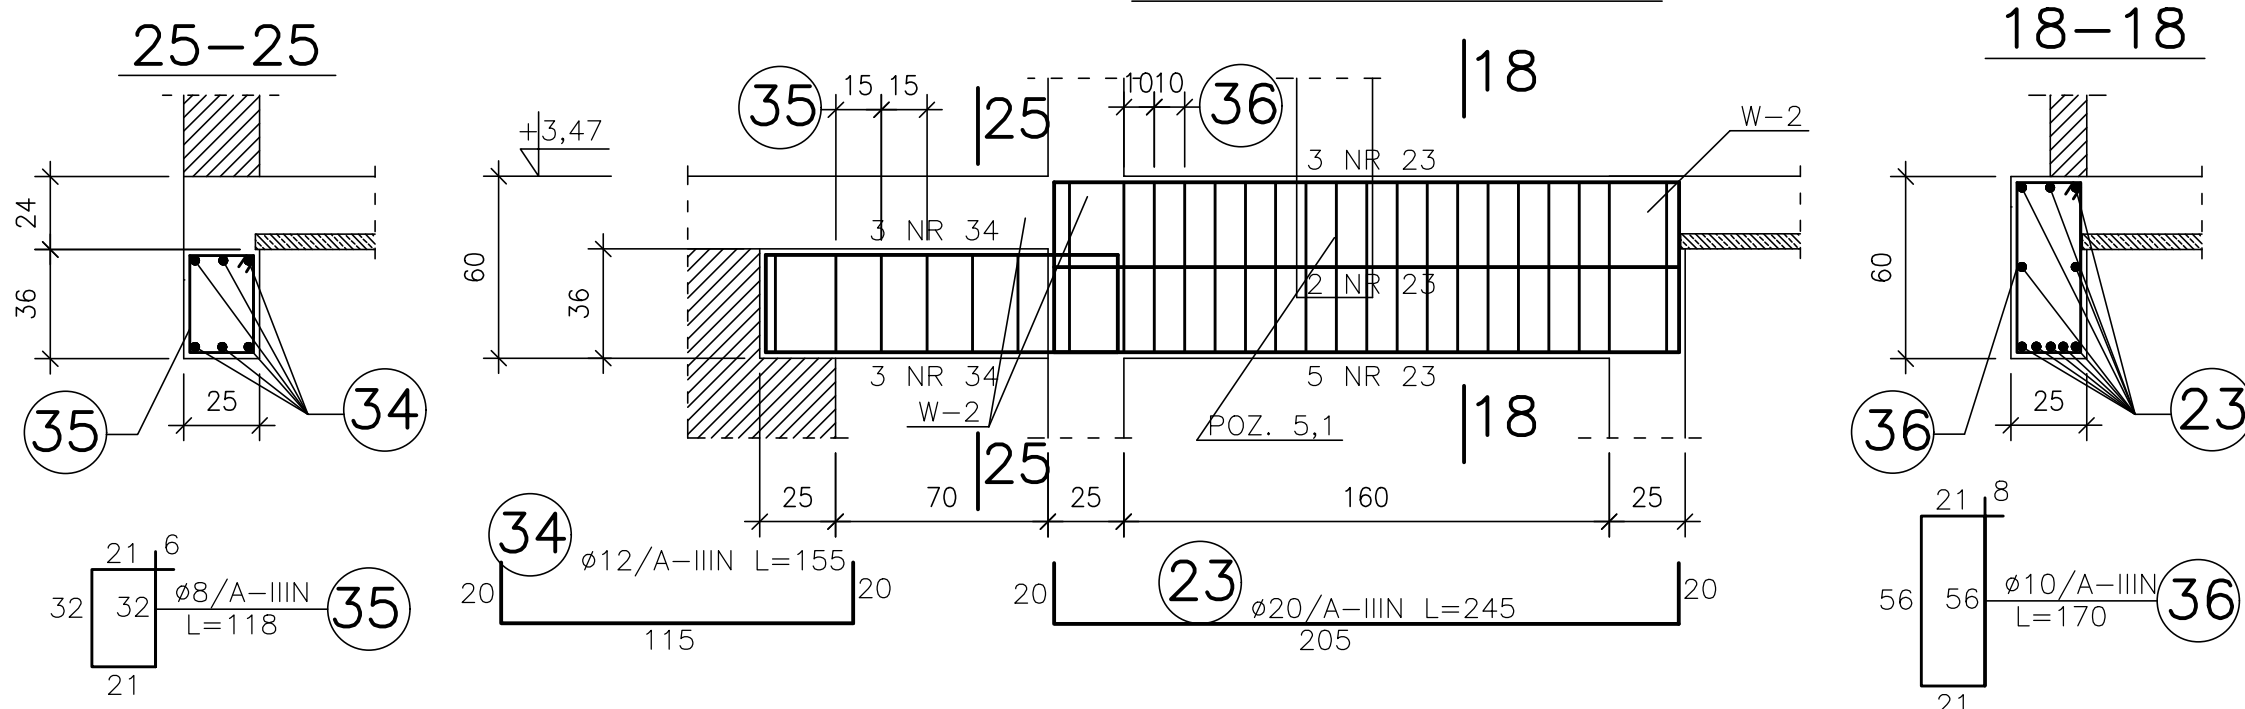


POZ. 5,3 szt. 1

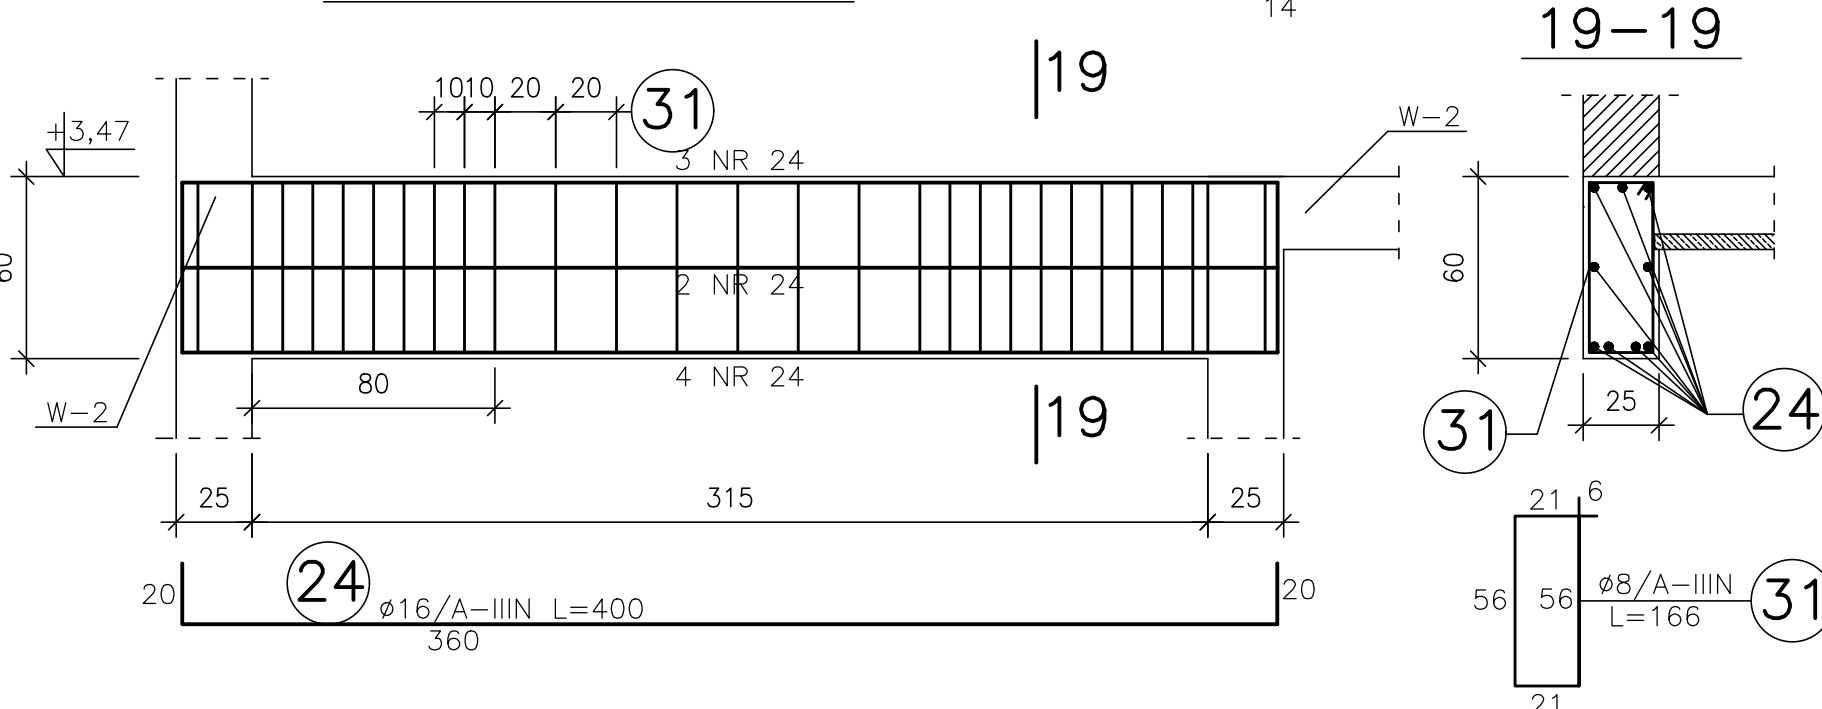


POZ. 3,3 szt. 1
POZ. 4,3 szt. 1

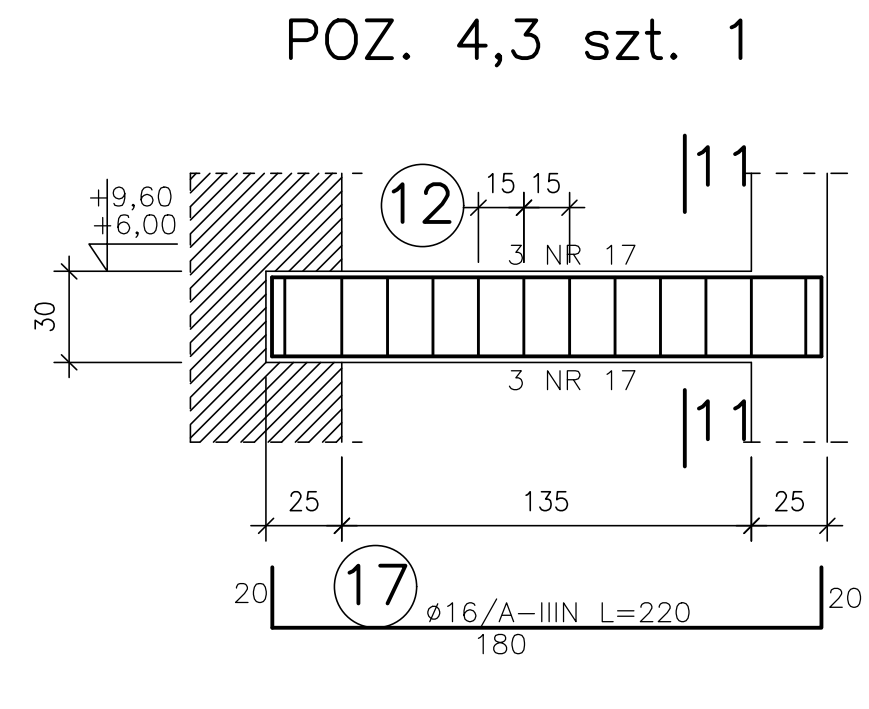


POZ. 3,2 szt. 1
POZ. 4,2 szt. 1

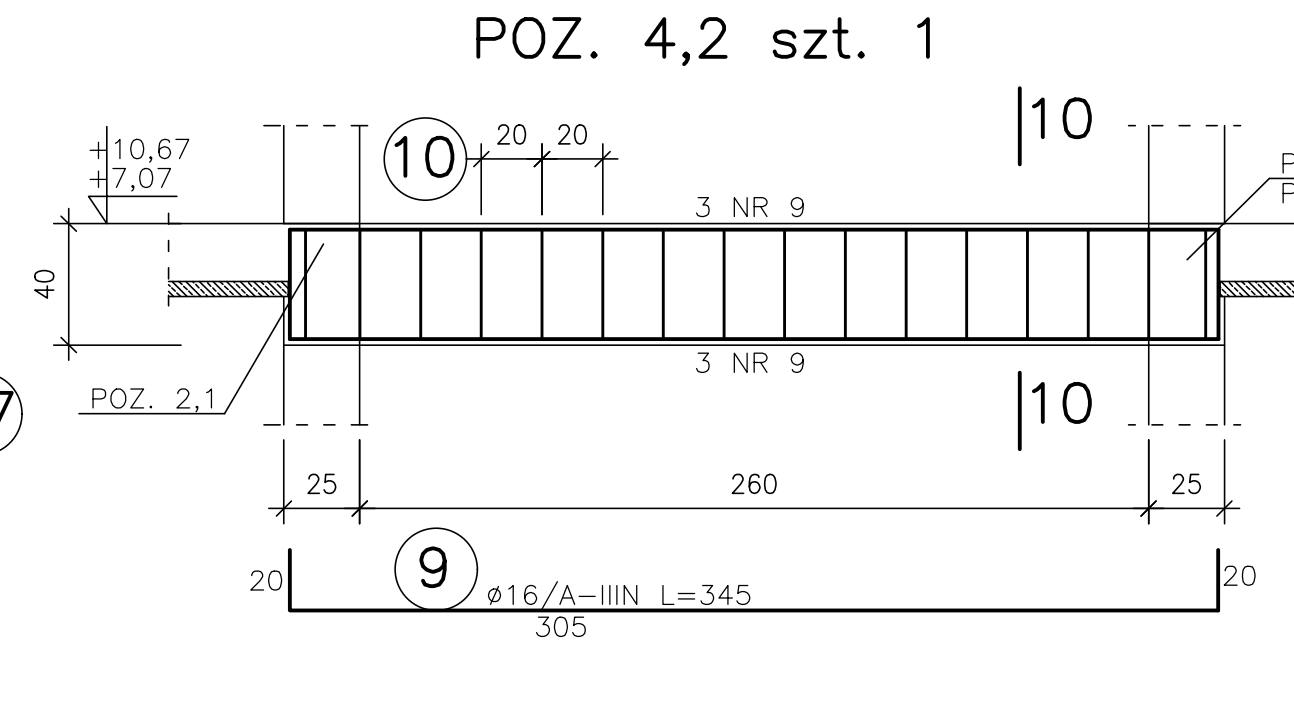


POZ. 3,1 szt. 2
POZ. 4,1 szt. 2

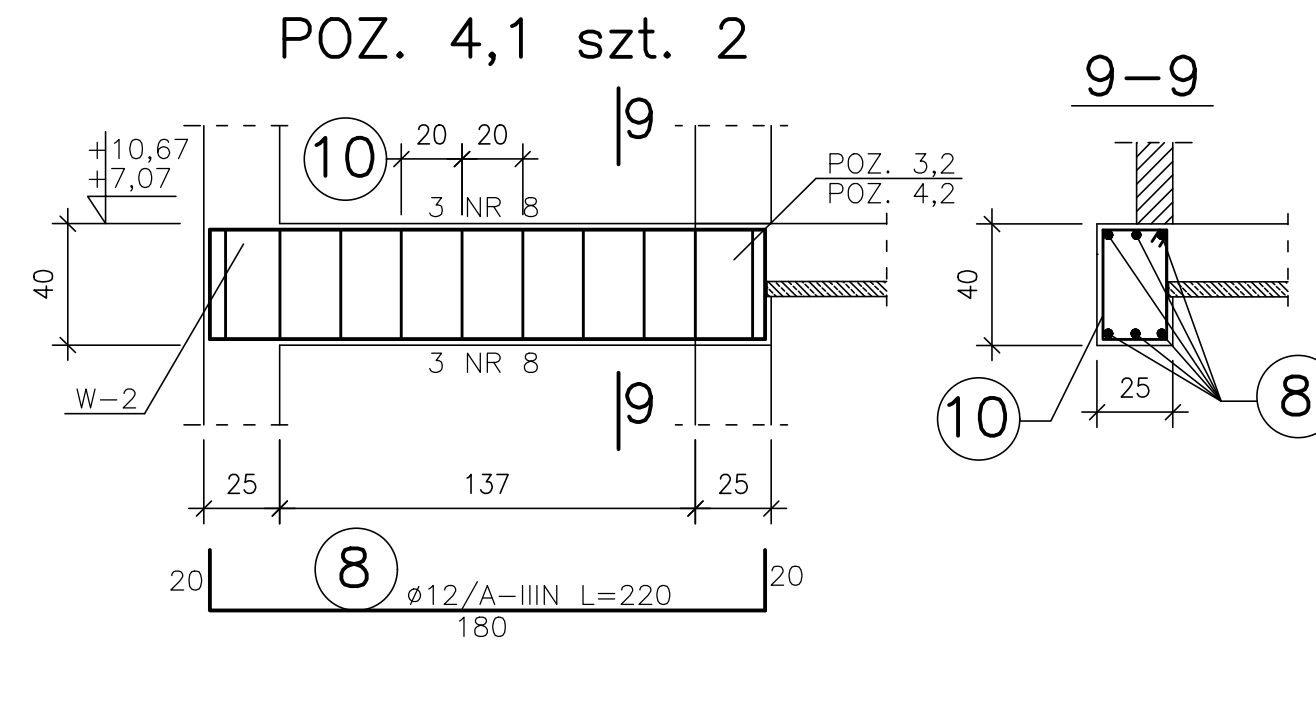


POZ. 5,2 szt. 1

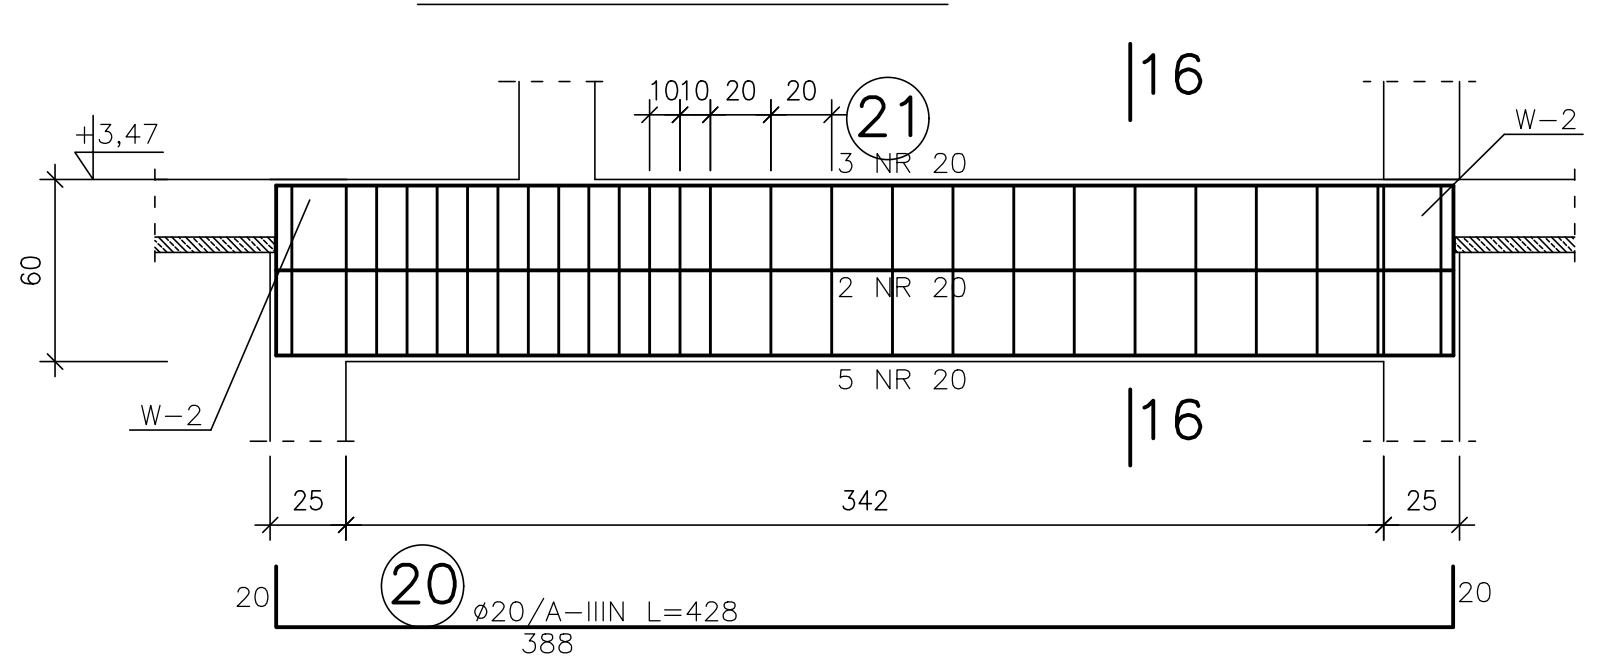


16-16

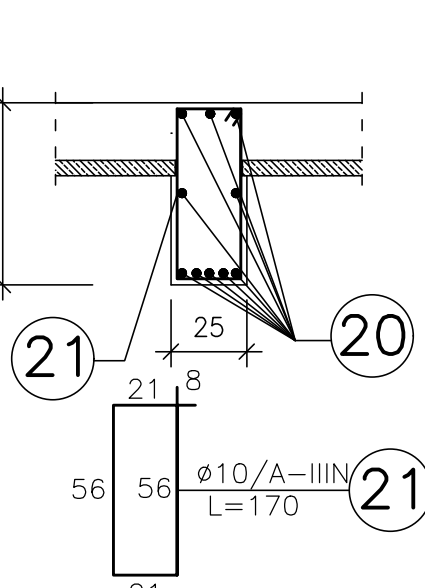


POZ. 5,1 szt. 1

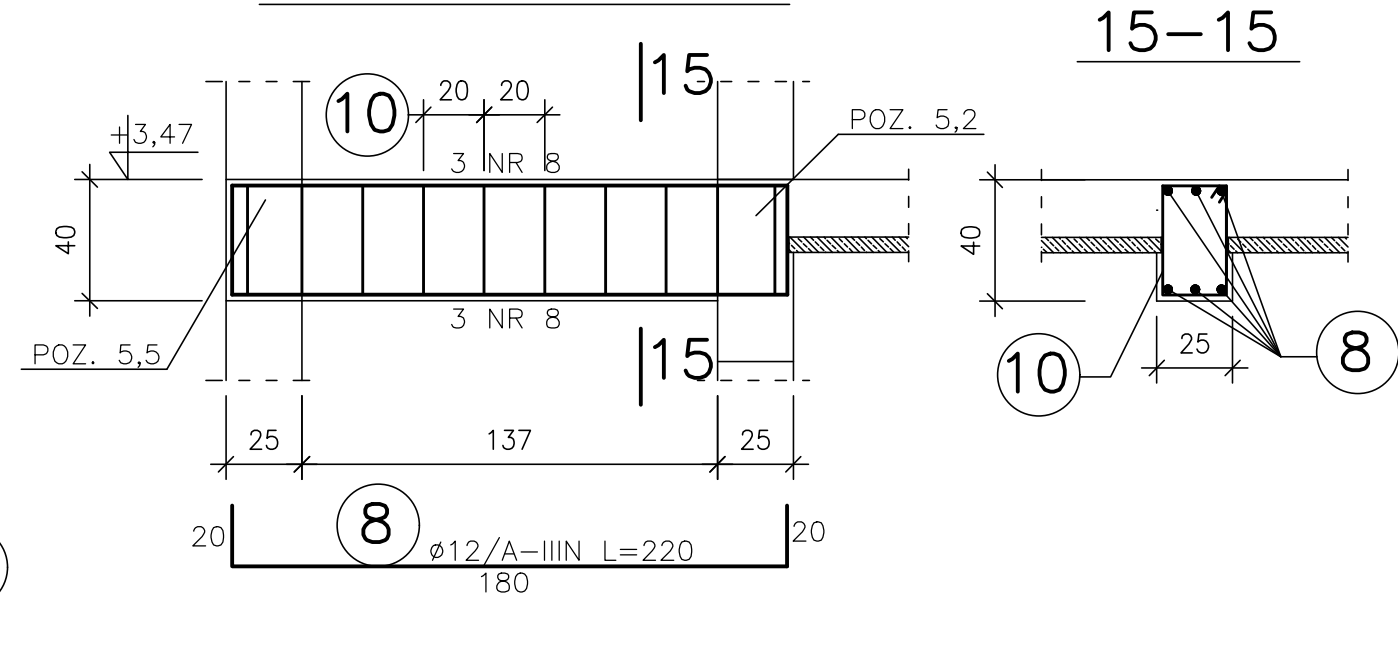


15-15

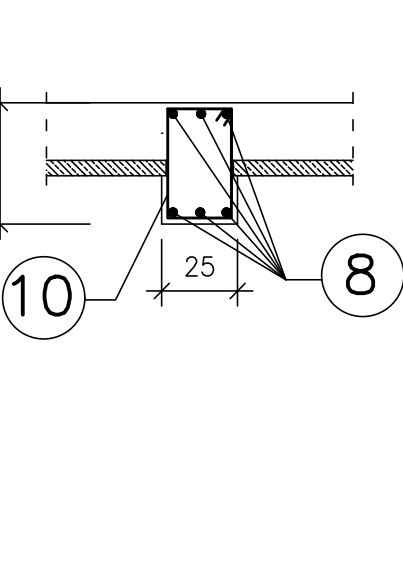


POZ. 2,3 szt. 1

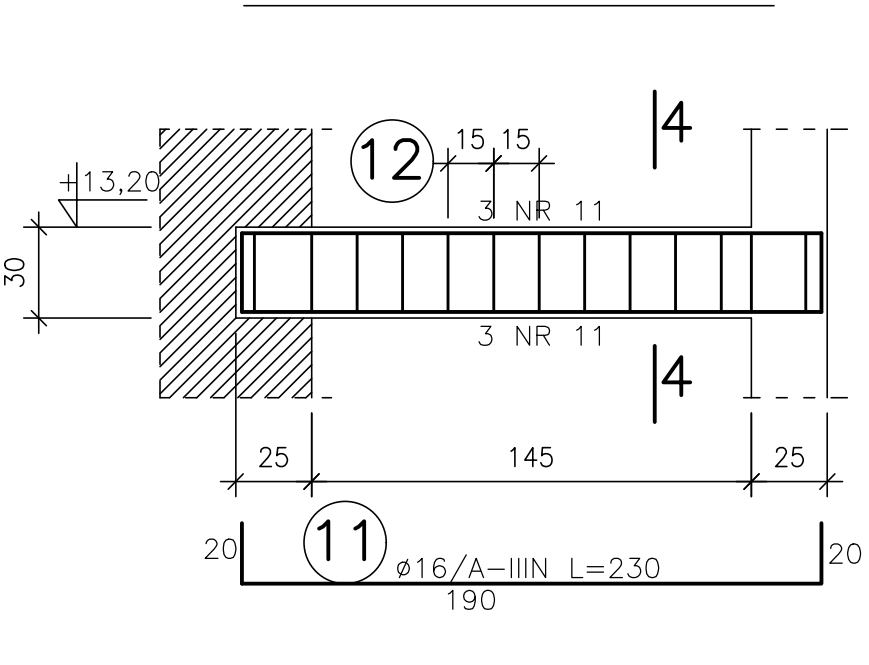


4-4

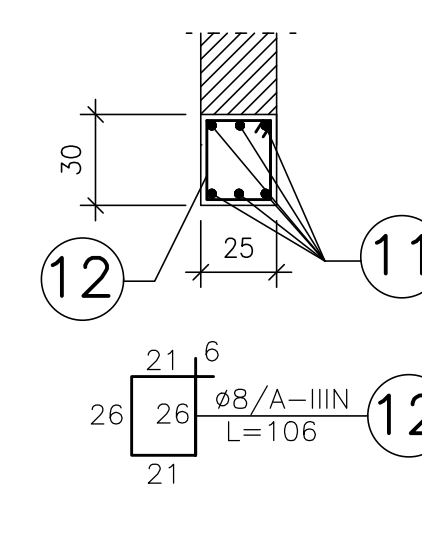


POZ. 2,2 szt. 1

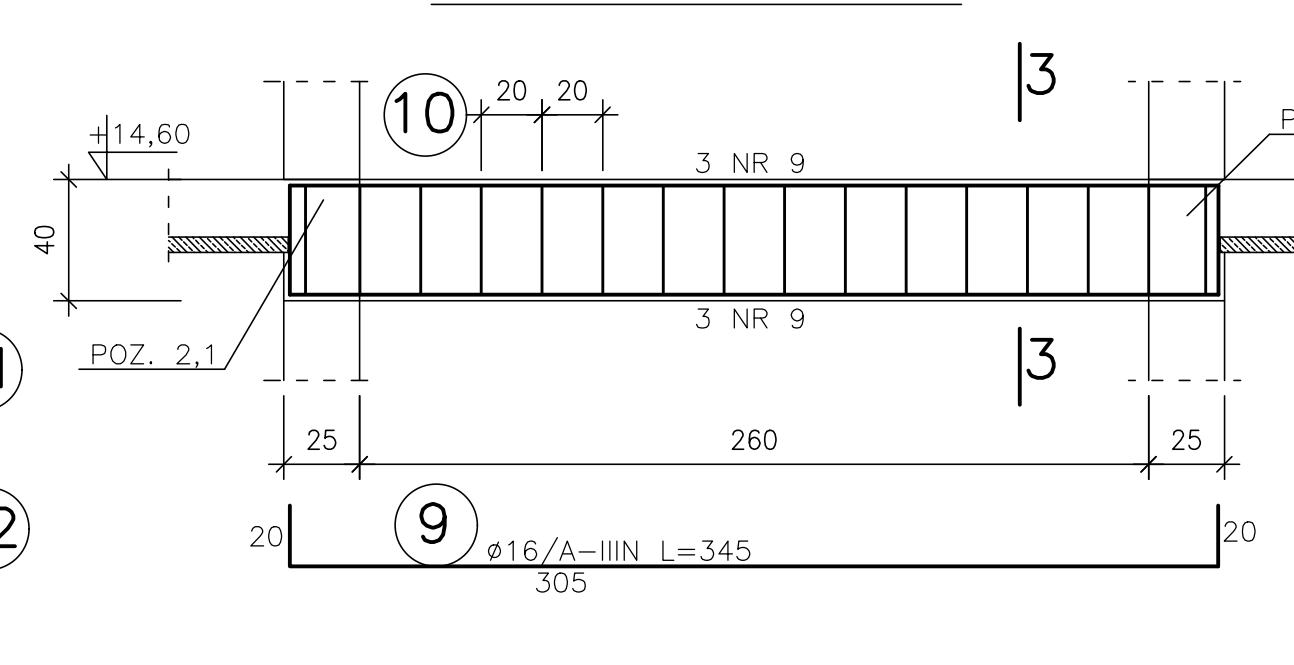


3-3

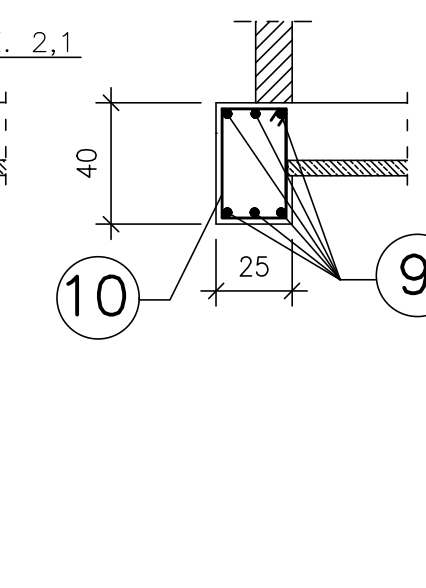

POZ. 2,1 szt. 2

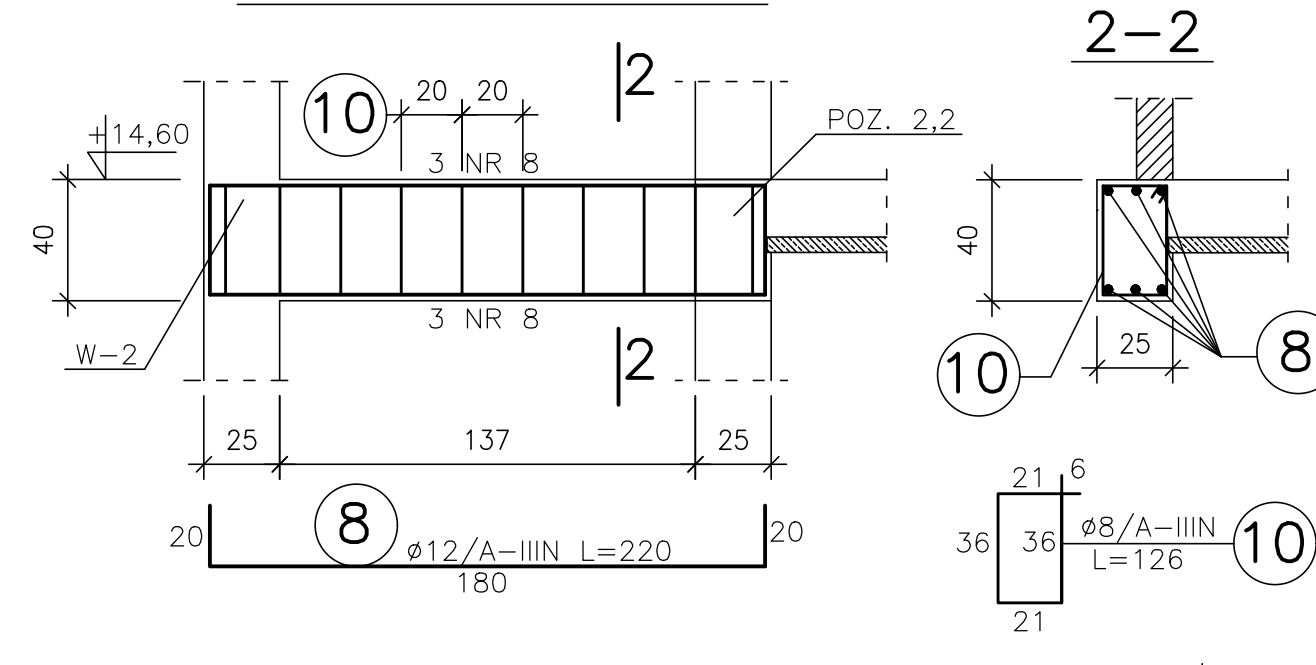

2-2

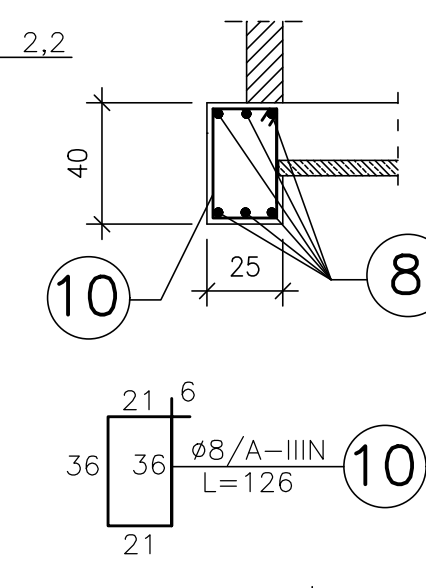

FAZA INWESTYCJA		PROJEKT TECHNICZNY	
NAZWA INWESTYCJA		BUDYNEK USŁUGOWY	
ADRES INWESTYCJA		OPOLE UL. BIASA 31 DZ. NR 37, 38/1	
		45-563 Opole ul. Wł. Łokietka 2a tel.: +48 603 670 593, +48 791 929 776 NIP: 754-29-06-628	
GL. PROJEKTANT	mjr inż. arch. MARIUSZ TENCZYŃSKI	11/GPOK/2016 NR UMOWY	POPIR
PROJEKTANT	dr inż. MARIUSZ CZABAK	OPR./1236/ PMBK/16	
AUTOR OPRACOWANIA			
SPRAWDZAJĄCY	inż. MIROSLAW CZABAK	12/90/Op.	
ELEMENTY KONSTRUKCYJNE		KONSTRUKCJA	
NAZWA RYSUNKU		BRONKA	
		NAZWA ARCHIWALNEJ	
FAZA PROJEKTOWA		PROJEKT TECHNICZNY	
DATA OPRACOWANIA	08.2025	WIELKOŚĆ ARKUSZA	SKALA
		1:25	NR RYSUNKU
			7K