ZESTAWIENIE POWIERZCHNI - 1. PIĘTRO - CZĘŚĆ ISTNIEJĄCA

1.01	Komunikacja	płytki ceram. antypoślizgowe	11.3	m^2
1.02	Komunikacja	wykładzina PVC	162.5	m^2
1.04	G. gipsowo - zabiegowy	wykładzina PVC	15.1	m^2
1.05	Gabinet urazowo - ortop.	wykładzina PVC	15.1	m^2
1.06	Gabinet urazowo - ortop.	wykładzina PVC	15.9	m^2
1.07	Gabinet urazowo - ortop.	wykładzina PVC	15.1	m^2
1.08	Gab. próby wysiłkowe	wykładzina PVC	15.1	m^2
1.09	Gabinet kardiologa	wykładzina PVC	15.1	m^2
1.10	Gabinet medycyny estet.	wykładzina PVC	15.1	m^2
1.11	Gabinet medycyny estet.	wykładzina PVC	15.1	m^2
1.12	Komunikacja	płytki ceram. antypoślizgowe	11.3	m^2
1.14	Gabinet gastroenterolog	wykładzina PVC	11.2	m^2
1.16	Pracownia badań endoskopowych	wykładzina PVC	27.6	m^2
1.17	Szatnia	wykładzina PVC	5.5	m^2
1.18	Kabina higieny osobistej	wykładzina PVC	4.6	m^2
1.19	Pokój obserwacyjny	wykładzina PVC	12.8	m^2
1.20	Gabinet USG/ UKG	wykładzina PVC	10.9	m^2
1.21	WC pacjenta	wykładzina PVC	3.7	m^2
1.22	WC pacjenta	wykładzina PVC	5.2	m^2
1.23	Porządkowe +brudownik	wykładzina PVC	4.3	m^2
1.24	Gabinet okulista	wykładzina PVC	12.9	m^2
1.25	Gabinet laryngolog	wykładzina PVC	12.9	m^2
1.26	Gabinet urolog	wykładzina PVC	16.1	m^2
1.27	WC pacjenta	wykładzina PVC	4.8	m^2
1.28	Gabinet dentysta	wykładzina PVC	19.4	m^2
1.29	Gabinet chirurg	wykładzina PVC	12.6	m^2
1.30	Gabinet zabiegowy	wykładzina PVC	19.4	m^2
1.31	Rejestracja	wykładzina PVC	32.6	m^2
1.33	Pom. dla matki z dzieckiem	wykładzina PVC	4.5	m^2
1.34	WC personelu	wykładzina PVC	3.5	m^2
1.35	WC personelu	wykładzina PVC	3.5	m^2
1.36	Serwerownia	wykładzina PVC antyelektrostatyczna	4.2	m^2
1.37	Gabinet zabiegowy	wykładzina PVC	10.0	m^2
Powierzchnia użytkowa 1. piętra - część istniejąca			548.9	m^2

UWAGI

-Wszystkie rysunki należy rozpatrywać łącznie z pozostałymi rysunkami konstrukcji, architektury i instalacji
-Wszystkie wymiary podano w cm
-Ewentualne zmiany kolorystyki, wyposażenia i materiałów należy uzgodnić z projektantem
-Wszystkie użyte materiały muszą posiadać niezbędne atesty dopuszczające do stosowania w budownictwie
-Wszystkie wymiary należy sprawdzić na budowie, a w przypadku wystąpienia różnic projektowany układ należy dostosować do stanu istniejącego, zachowując zasady zawarte w projekcie

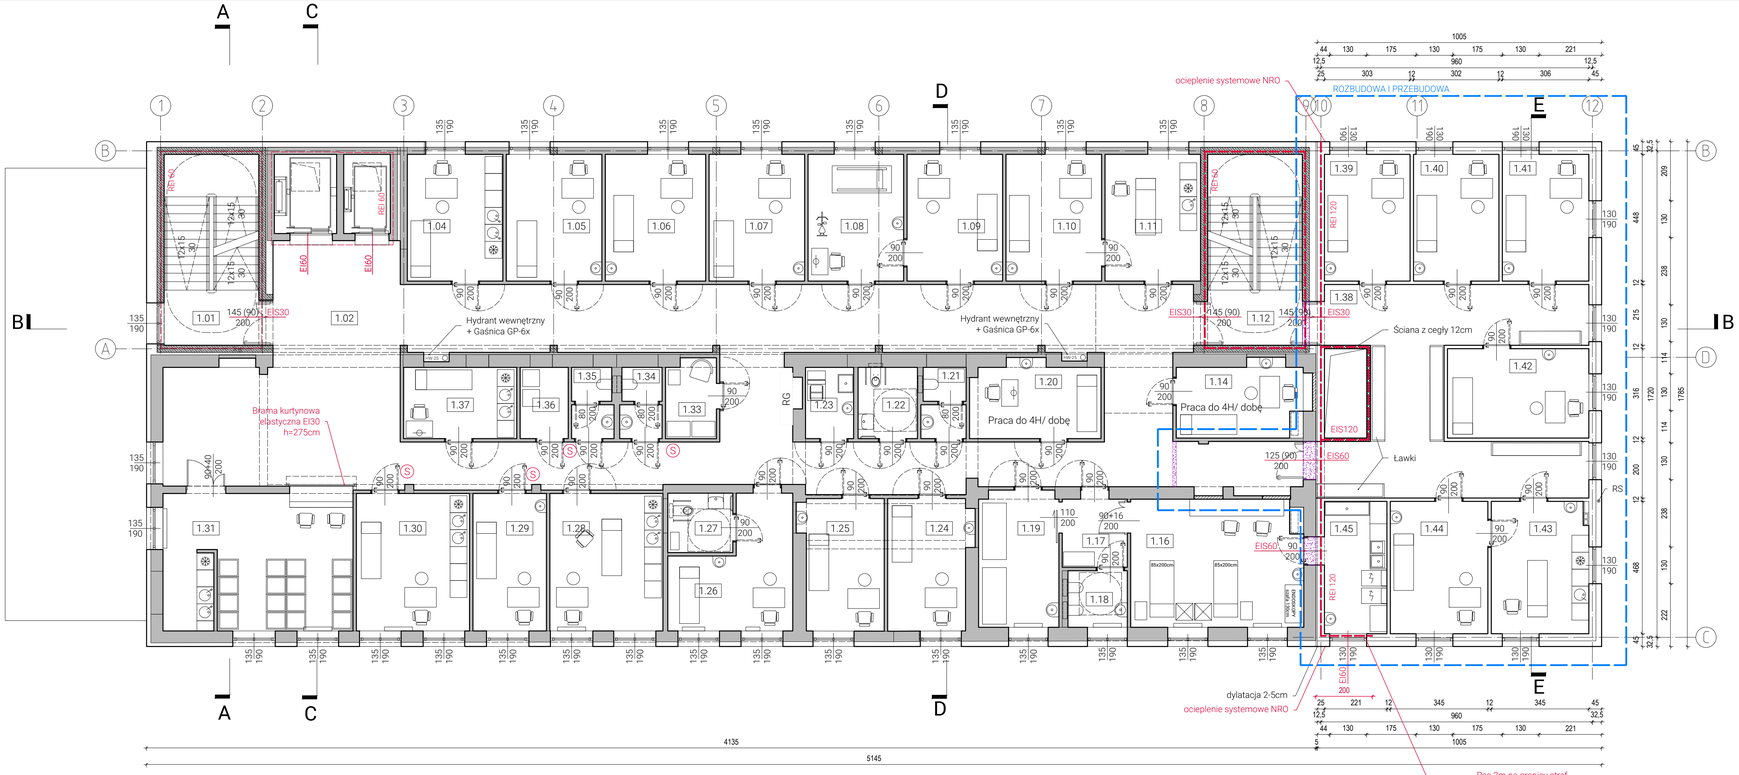

ZESTAWIENIE POWIERZCHNI - 1. PIĘTRO - CZĘŚĆ PROJEKTOWANA

1.38	Komunikacja	wykładzina PVC	47.6	m^2
1.39	Gabinet lekarski	wykładzina PVC	13.5	m^2
1.40	Gabinet lekarski	wykładzina PVC	13.5	m^2
1.41	Gabinet lekarski	wykładzina PVC	13.6	m^2
1.42	Gabinet lekarski	wykładzina PVC	15.7	m^2
1.43	Gabinet zabiegowy	wykładzina PVC	16.1	m^2
1.44	Gabinet lekarski	wykładzina PVC	16.1	m^2
1.45	Zmywalnia	wykładzina PVC	10.3	m^2
Powierzchnia użytkowa 1. piętra - część projektowana			146.4	m^2

Powierzchnia użytkowa 1. piętra łącznie - 695,3 m2, w tym:
- pow. istniejąca - 548,9 m2
- pow. projektowana - 146,4 m2

Powierzchnia całkowita 1. piętra - 918,3 m2

Powierzchnia wewnętrzna 1. piętra łącznie - 835,5 m2, w tym:
- część istniejąca - 677,0 m2
- część projektowana - 158,5 m2

LEGENDA

	Istniejące ściany murowane		Istniejące elementy żelbetowe
	Projektowane ściany murowane		Projektowane zamurowania
	Wyburzenia - ściany		Wyburzenia - powiększenie wnęk okiennych
REI 60	Wymagana klasa odporności ogniowej	(S)	Drzwi wyposażone w samozamykacz
WG	Wentylacja grawitacyjna		Ściana z cegły 12cm

RZUT 1 PIĘTRA

Obiekt	ARCHITEKTURA Budynek usługowy, Kategoria XI
Adres	45-758 Opole, ul. Biasa 31, obręb Szczepanowice, dz. 1264, 1265, 1257

Skala	1:100	01.2025	Rysunek 2A

Projektant	mgr inż. arch. Mariusz Tenczyński	11/OPOKK/2006
Sprawdzający	dr inż. arch. Marcin Gałkowski	39/09/SLOKK
Opracowanie	dr inż. arch. Iwona Wilczek	15/OPOKK/2012

45-073 Opole, ul. Andrzeja Struga 18
+48 517 958 935, www.db2.pl
db2 architekci