ZESTAWIENIE POWIERZCHNI - 3. PIĘTRO - CZĘŚĆ ISTNIEJĄCA				
3.01	Komunikacja	płytki ceram. antypoślizgowe	11.3	m²
3.02	Komunikacja	wykładzina PVC	109.1	m²
3.04	Pokój zabiegowy	wykładzina PVC	10.5	m²
3.05	Zmywalnia	wykładzina PVC	3.5	m²
3.06	Kuchnia	wykładzina PVC	7.1	m²
3.08	Punkt pielęgniarski z pok. przygotowawczym pielęgniarskim	wykładzina PVC	5.2	m²
3.09	WC personelu	wykładzina PVC	3.9	m²
3.10	Biuro / magazyn	wykładzina PVC	7.5	m²
3.11	Porządkowe+brudownik	wykładzina PVC	4.7	m²
3.12	Pokój z łazienką	wykładzina PVC	12.0	m²
3.13	Komunikacja	płytki ceram. antypoślizgowe	11.3	m²
3.15	Pokój chorych	wykładzina PVC	18.4	m²
3.16	Pom. hig.-sanitarne	wykładzina PVC	3.2	m²
3.17	Pom. hig.-sanitarne	wykładzina PVC	3.2	m²
3.18	Pokój chorych	wykładzina PVC	18.1	m²
3.19	Pokój chorych	wykładzina PVC	18.1	m²
3.20	Pom. hig.-sanitarne	wykładzina PVC	3.2	m²
3.21	Pom. hig.-sanitarne	wykładzina PVC	3.2	m²
3.22	Pokój chorych	wykładzina PVC	18.1	m²
3.23	Pokój chorych	wykładzina PVC	18.2	m²
3.24	Pom. hig.-sanitarne	wykładzina PVC	3.2	m²
3.25	Pom. hig.-sanitarne	wykładzina PVC	3.2	m²
3.26	Pokój chorych	wykładzina PVC	15.3	m²
3.27	Pokój chorych	wykładzina PVC	18.1	m²
3.28	Pom. hig.-sanitarne	wykładzina PVC	3.2	m²
3.29	Pom. hig.-sanitarne	wykładzina PVC	3.2	m²
3.30	Pokój chorych	wykładzina PVC	16.9	m²
3.31	Pokój chorych	wykładzina PVC	17.2	m²
3.32	Pom. hig.-sanitarne	wykładzina PVC	4.8	m²
3.33	Pokój lekarza dyżurnego	wykładzina PVC	13.9	m²
Powierzchnia użytkowa 3. piętra - część istniejąca			388.8	m²

UWAGI

- Wszystkie rysunki należy rozpatrywać łącznie z pozostałymi rysunkami konstrukcji, architektury i instalacji
- Wszystkie wymiary podano w cm
- Ewentualne zmiany kolorystyki, wyposażenia i materiałów należy uzgodnić z projektantem
- Wszystkie użyte materiały muszą posiadać niezbędne atesty dopuszczające do stosowania w budownictwie
- Wszystkie wymiary należy sprawdzić na budowie, a w przypadku wystąpienia różnic projektowany układ należy dostosować do stanu istniejącego, zachowując zasady zawarte w projekcie

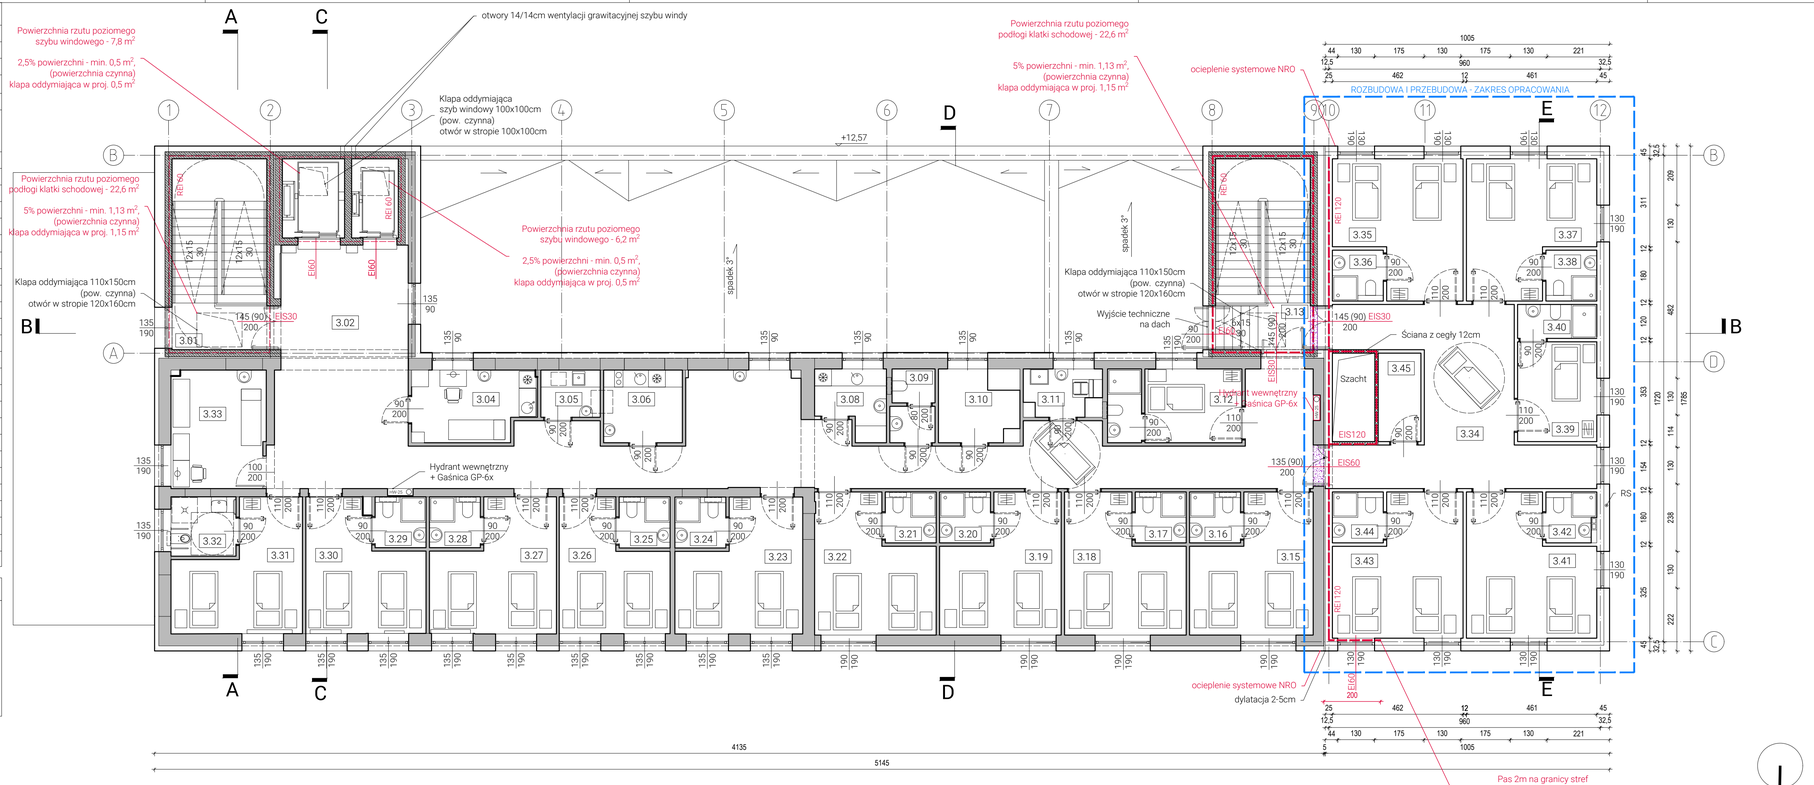

ZESTAWIENIE POWIERZCHNI - 3. PIĘTRO - CZĘŚĆ PROJEKTOWANA				
3.34	Komunikacja	wykładzina PVC	35.3	m²
3.35	Pokój chorych	wykładzina PVC	19.5	m²
3.36	Pom. hig.-sanitarne	wykładzina PVC	3.2	m²
3.37	Pokój chorych	wykładzina PVC	19.5	m²
3.38	Pom. hig.-sanitarne	wykładzina PVC	3.2	m²
3.39	Pokój chorych	wykładzina PVC	9.8	m²
3.40	Pom. hig.-sanitarne	wykładzina PVC	3.3	m²
3.41	Pokój chorych	wykładzina PVC	20.1	m²
3.42	Pom. hig.-sanitarne	wykładzina PVC	3.2	m²
3.43	Pokój chorych	wykładzina PVC	20.1	m²
3.44	Pom. hig.-sanitarne	wykładzina PVC	3.2	m²
3.45	Magazyn	wykładzina PVC	4.7	m²
Powierzchnia użytkowa 3. piętra - część projektowana			145.1	m²

Powierzchnia użytkowa 3. piętra łącznie - 533,9 m2, w tym:
- pow. istniejąca - 388,8 m2
- pow. projektowana - 145,1 m2

Powierzchnia całkowita 3. piętra - 716,4 m2

Powierzchnia wewnętrzna 3. piętra łącznie - 624,1 m2, w tym:
- część istniejąca - 465,6 m2
- część projektowana - 158,5 m2

LEGENDA

	Istniejące ściany murowane		Istniejące elementy żelbetowe
	Projektowane ściany murowane		Projektowane zamurowania
	Wyburzenia - ściany		Wyburzenia - powiększenie wnęk okiennych
REI 60	Wymagana klasa odporności ogniowej	Ⓢ	Drzwi wyposażone w samozamykacz
WG ↓	Wentylacja grawitacyjna		Ściana z cegły 12cm

RZUT 3 PIĘTRA

Obiekt	ARCHITEKTURA Budynek usługowy, Kategoria XI		
Adres	45-758 Opole, ul. Biasa 31, obręb Szczepanowice, dz. 1264, 1265, 1257		
Skala	1:100	01.2025	Rysunek 4A
Projektant	mgr inż. arch. Mariusz Tenczyński	11/OPOKK/2006	
Sprawdzający	dr inż. arch. Marcin Gałkowski	39/09/SLOKK	
Opracowanie	dr inż. arch. Iwona Wilczek	15/OPOKK/2012	

45-073 Opole, ul. Andrzeja Struga 18
+48 517 958 935, www.db2.pl
db2 architekci