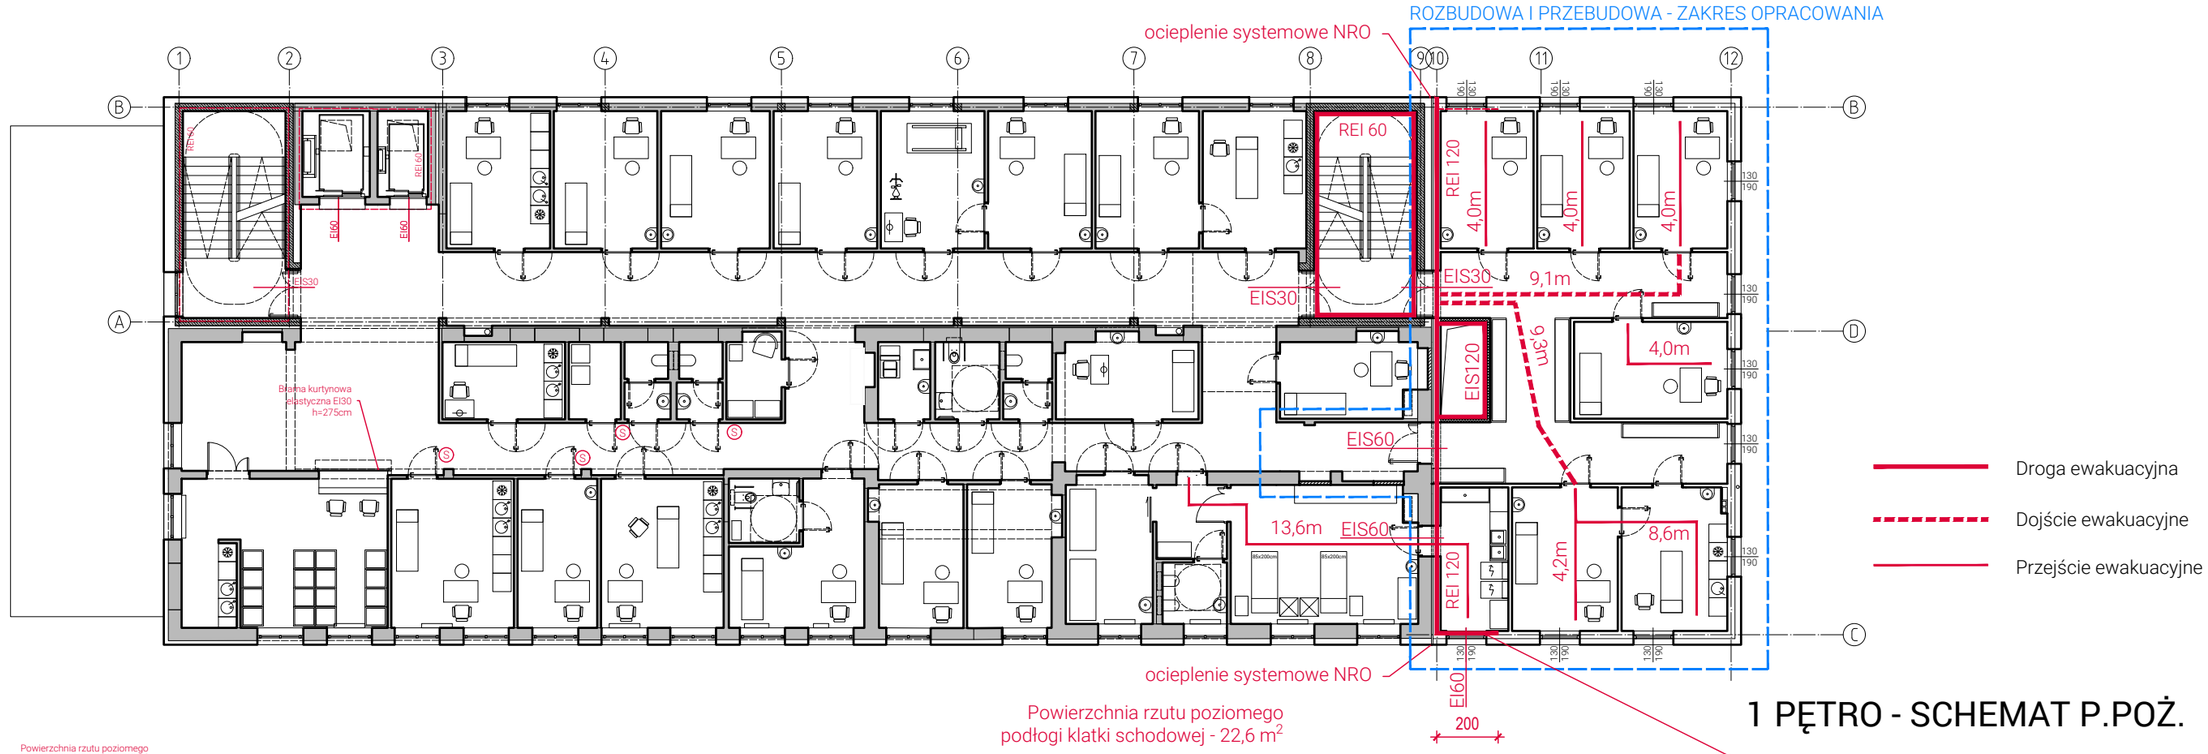

1 PĘTRO - SCHEMAT P.POŻ.

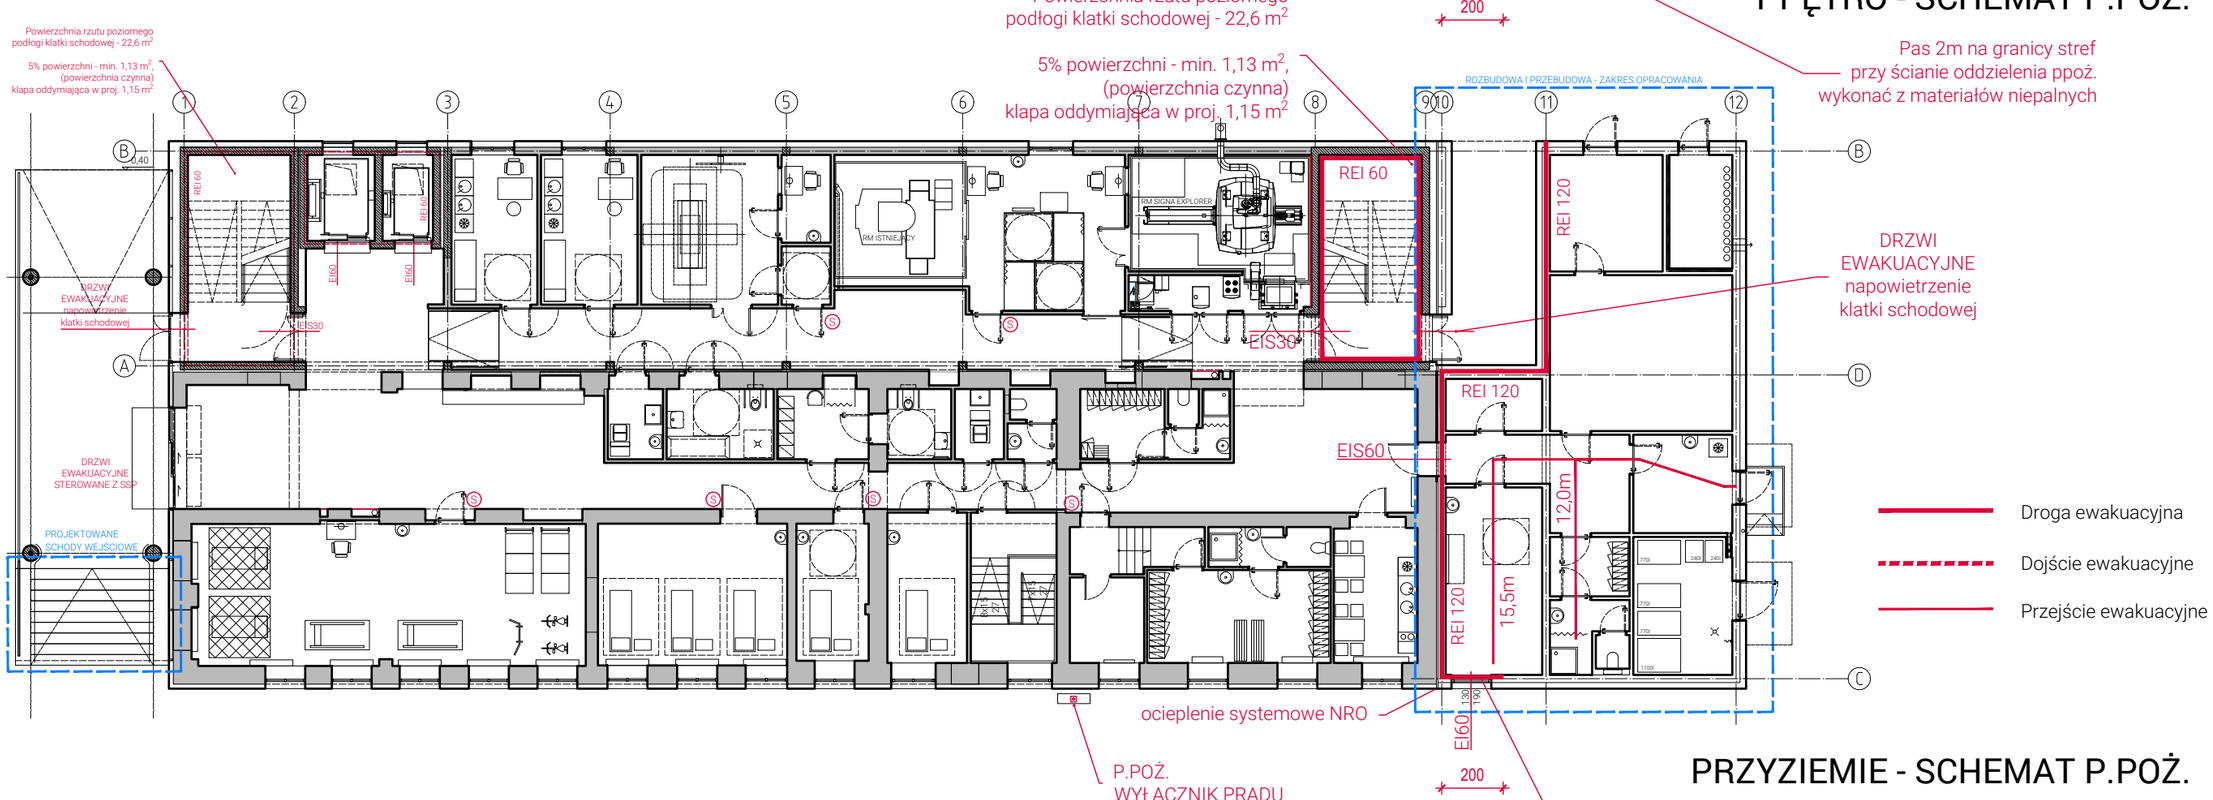

PRZYZIEMIE - SCHEMAT P.POŻ.

Pas 2m na granicy stref przy ścianie oddzielenia ppoż. wykonać z materiałów niepalnych

Pas 2m na granicy stref przy ścianie oddzielenia ppoż. wykonać z materiałów niepalnych