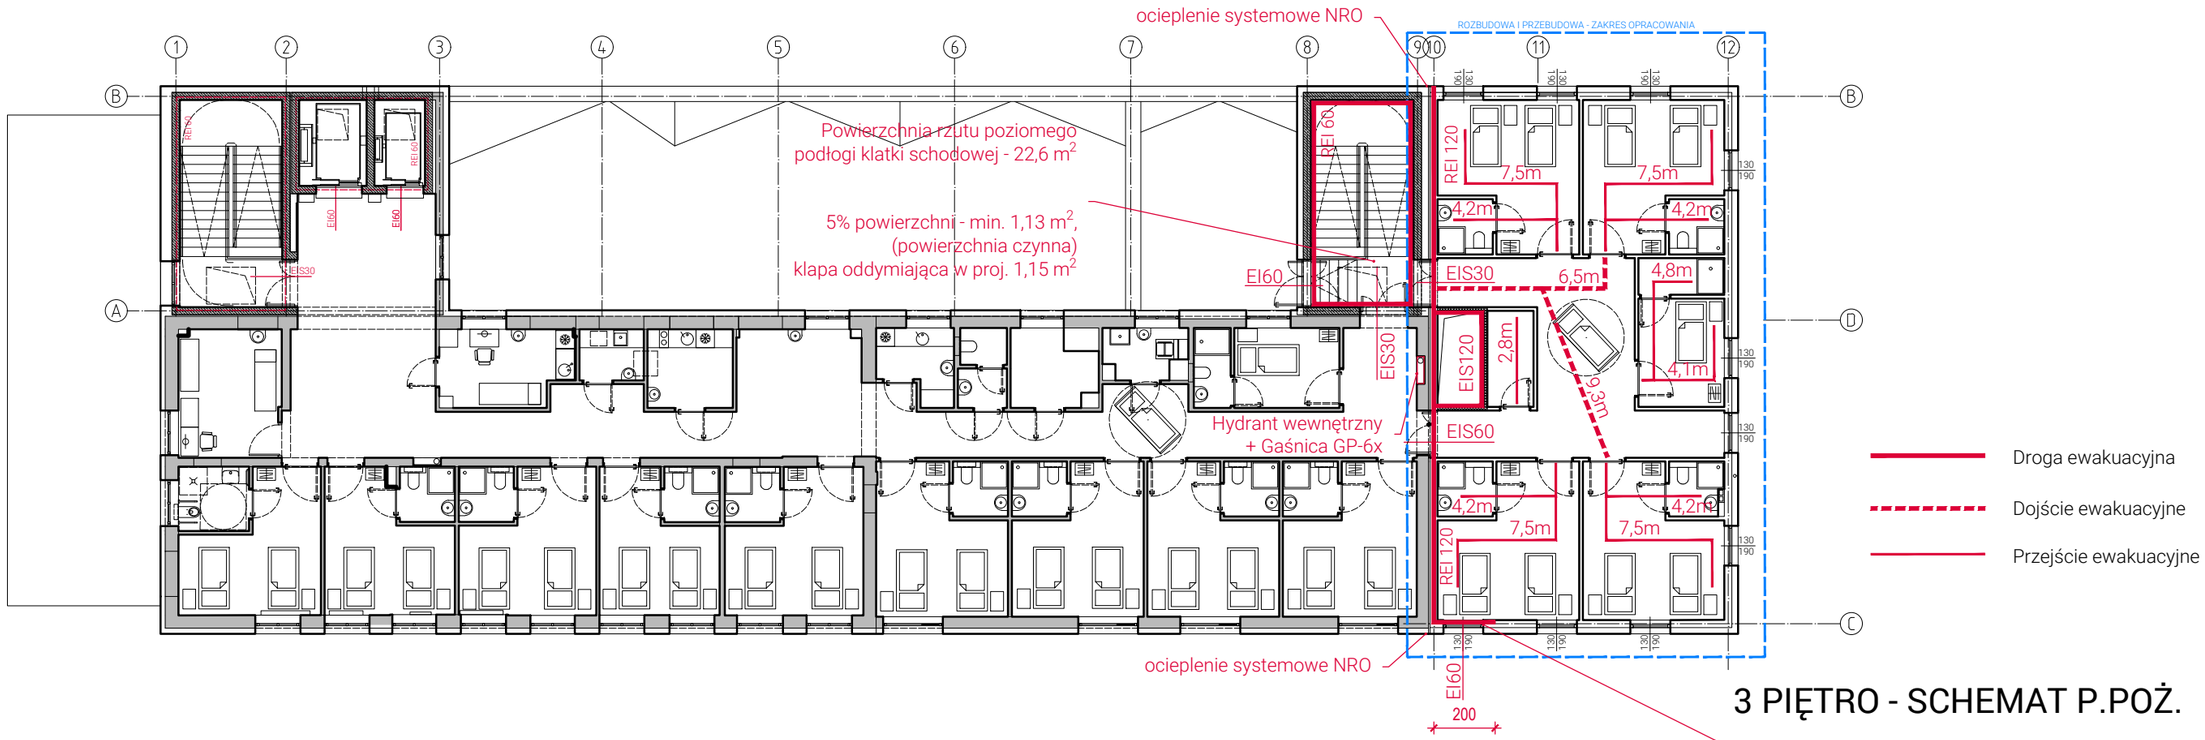

3 PIĘTRO - SCHEMAT P.POŻ.

Pas 2m na granicy stref przy ścianie oddzielenia ppoż. wykonać z materiałów niepalnych

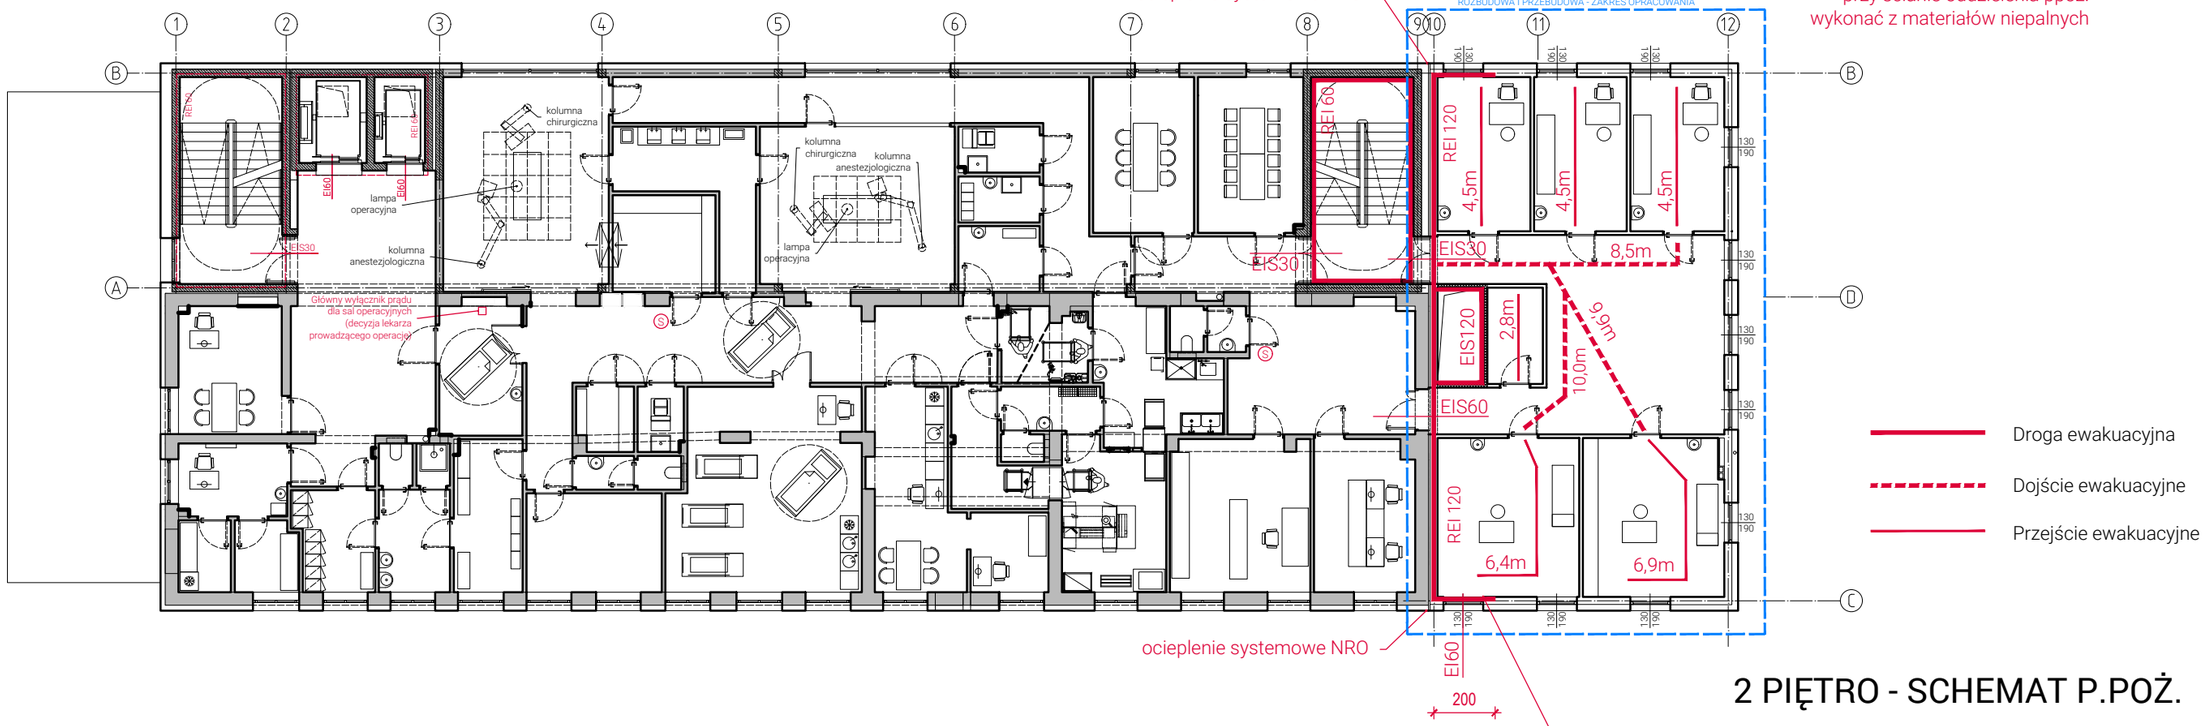

2 PIĘTRO - SCHEMAT P.POŻ.

Pas 2m na granicy stref przy ścianie oddzielenia ppoż. wykonać z materiałów niepalnych