ZESTAWIENIE POWIERZCHNI - PRZYZIEMIE - CZĘŚĆ ISTNIEJĄCA				
0.01	Komunikacja	płytki ceram. antypoślizgowe	22.6	m²
0.02	Komunikacja	płytki ceram. antypoślizgowe	171.4	m²
0.04	Gabinet lekarski - izba p.	wykładzina PVC	13.6	m²
0.05	Gabinet zabiegowy - rejestracja pacjentów	wykładzina PVC	15.3	m²
0.06	RTG	wykładzina PVC	21.8	m²
0.07	Sterownia RTG	wykładzina PVC	4.5	m²
0.08	Przebieralnia	wykładzina PVC	3.0	m²
0.09	RM istniejący	wykładzina PVC	18.8	m²
0.10	Sterownia i przebieralnie	wykładzina PVC	25.8	m²
0.11	RM nowy	wykładzina PVC antyelektrostatyczna	22.6	m²
0.12	RM pom. techniczne	wykładzina PVC	7.1	m²
0.13	Komunikacja	płytki ceram. antypoślizgowe	22.6	m²
0.15	Szatnia męska (14 os.)	wykładzina PVC	6.3	m²
0.16	Umywalnia	wykładzina PVC	4.3	m²
0.17	Zaplecze socjalne prac.	wykładzina PVC	12.1	m²
0.18	Komunikacja	płytki ceram. antypoślizgowe	6.3	m²
0.19	Szatnia kobiet (28 os.)	wykładzina PVC	18.1	m²
0.20	Umywalnia	wykładzina PVC	5.1	m²
0.21	Magazyn	płytki ceram. antypoślizgowe	6.8	m²
0.23	Komunikacja	płytki ceram. antypoślizgowe	6.4	m²
0.24	Gabinet masażu	wykładzina PVC	12.7	m²
0.25	WC personelu	wykładzina PVC	3.4	m²
0.26	Pom. porządkowe + brudownik	wykładzina PVC	3.6	m²
0.27	WC pacjenta	wykładzina PVC	4.7	m²
0.28	Szatnia pacjentów rehab.	wykładzina PVC	6.8	m²
0.29	Pom. elektroterapii	wykładzina PVC	10.5	m²
0.30	Pom. elektroterapii	wykładzina PVC	28.5	m²
0.31	WC niepełnosprawnych	wykładzina PVC	7.9	m²
0.32	Porządkowe +brudownik	wykładzina PVC	4.1	m²
0.34	Pom. kinezyterapii	wykładzina PVC	59.3	m²
Powierzchnia użytkowa przyziemia - część istniejąca			556.0	m²

ZESTAWIENIE POWIERZCHNI - PRZYZIEMIE - CZĘŚĆ PROJEKTOWANA				
0.45	Komunikacja	płytki ceram. antypoślizgowe	13.3	m²
0.46	Magazyn	płytki ceram. antypoślizgowe	5.3	m²
0.47	Magazyn	płytki ceram. antypoślizgowe	13.8	m²
0.48	Pom. na butle z tlenem	płytki ceram. antypoślizgowe	7.6	m²
0.49	Magazyn	płytki ceram. antypoślizgowe	30	m²
0.50	Magazyn odpadów medycznych	płytki ceram. antypoślizgowe	9.3	m²
0.51	Magazyn odpadów komunalnych	płytki ceram. antypoślizgowe	14.3	m²
0.52	Szatnia	wykładzina PVC	5.0	m²
0.53	Pom. hig.-sanitarne	wykładzina PVC	5.9	m²
0.54	Pom. do przewijania osób dorosłych	płytki ceram. antypoślizgowe	18.6	m²
Powierzchnia użytkowa przyziemia - część projektowana			123.1	m²

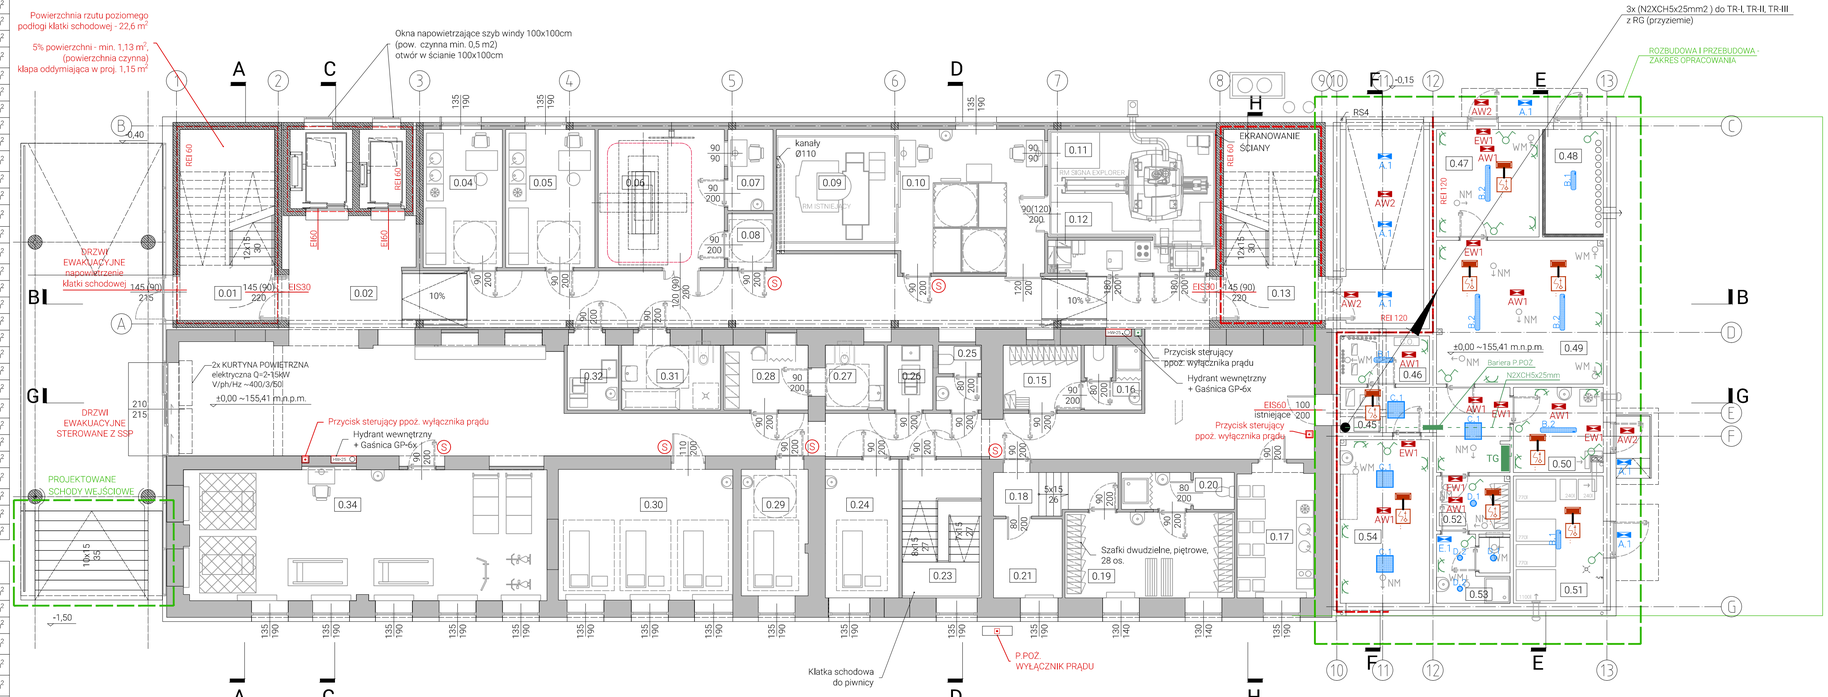

UWAGI

- Wszystkie rysunki należy rozpatrywać łącznie z pozostałymi rysunkami konstrukcji, architektury i instalacji
- Wszystkie wymiary podano w cm
- Ewentualne zmiany kolorystyki, wyposażenia i materiałów należy uzgodnić z projektantem
- Wszystkie użyte materiały muszą posiadać niezbędne atesty dopuszczające do stosowania w budownictwie
- Wszystkie wymiary należy sprawdzić na budowie, a w przypadku wystąpienia różnic projektowany układ należy dostosować do stanu istniejącego, zachowując zasady zawarte w projekcie

LEGENDA

	łącznik schodowy 230V/10A
	łącznik pojedyńczy 230V/10A
	łącznik podwójny /świecznikowy /
	gniazdo wtykowe 250V/16A z kołkiem uziemiającym
3	gniazdo wtykowe 400V/32A z kołkiem uziemiającym
	czujka multisensorowa, wskaźnik zadziałania (ACC-EN, WZ31)
TG	Rozdzielnia główna n/n
	Ręczny ostrzegacz pożaru (HCP-E)
AW1 AW2	oprawa awaryjna
EW1	oprawa ewakuacyjna
B.2	oprawa sufitowa
C.1	oprawa kasetonowa
A.1	oprawa ścienna
E.1	oprawa ścienna
19	gniazdo strukturalne

RZUT PARTERU

Obiekt	INSTALACJE ELEKTRYCZNE Budynek usługowy, Kategoria XI
Adres	45-758 Opole, ul. Biasa 31, obręb Szczepanowice, AR_36, dz. 37, 38/1

Skala	1:100	04.2026	Rysunek 2E

Projektant	inż. Andrzej Tenczyński 202/83 Op
Sprawdzająca	inż. Danuta Bobrowska 138/86 Op.
Opracowanie	

45-073 Opole, ul. Andrzeja Struga 18
+48 517 958 935, www.db2.pl
db2 architekci