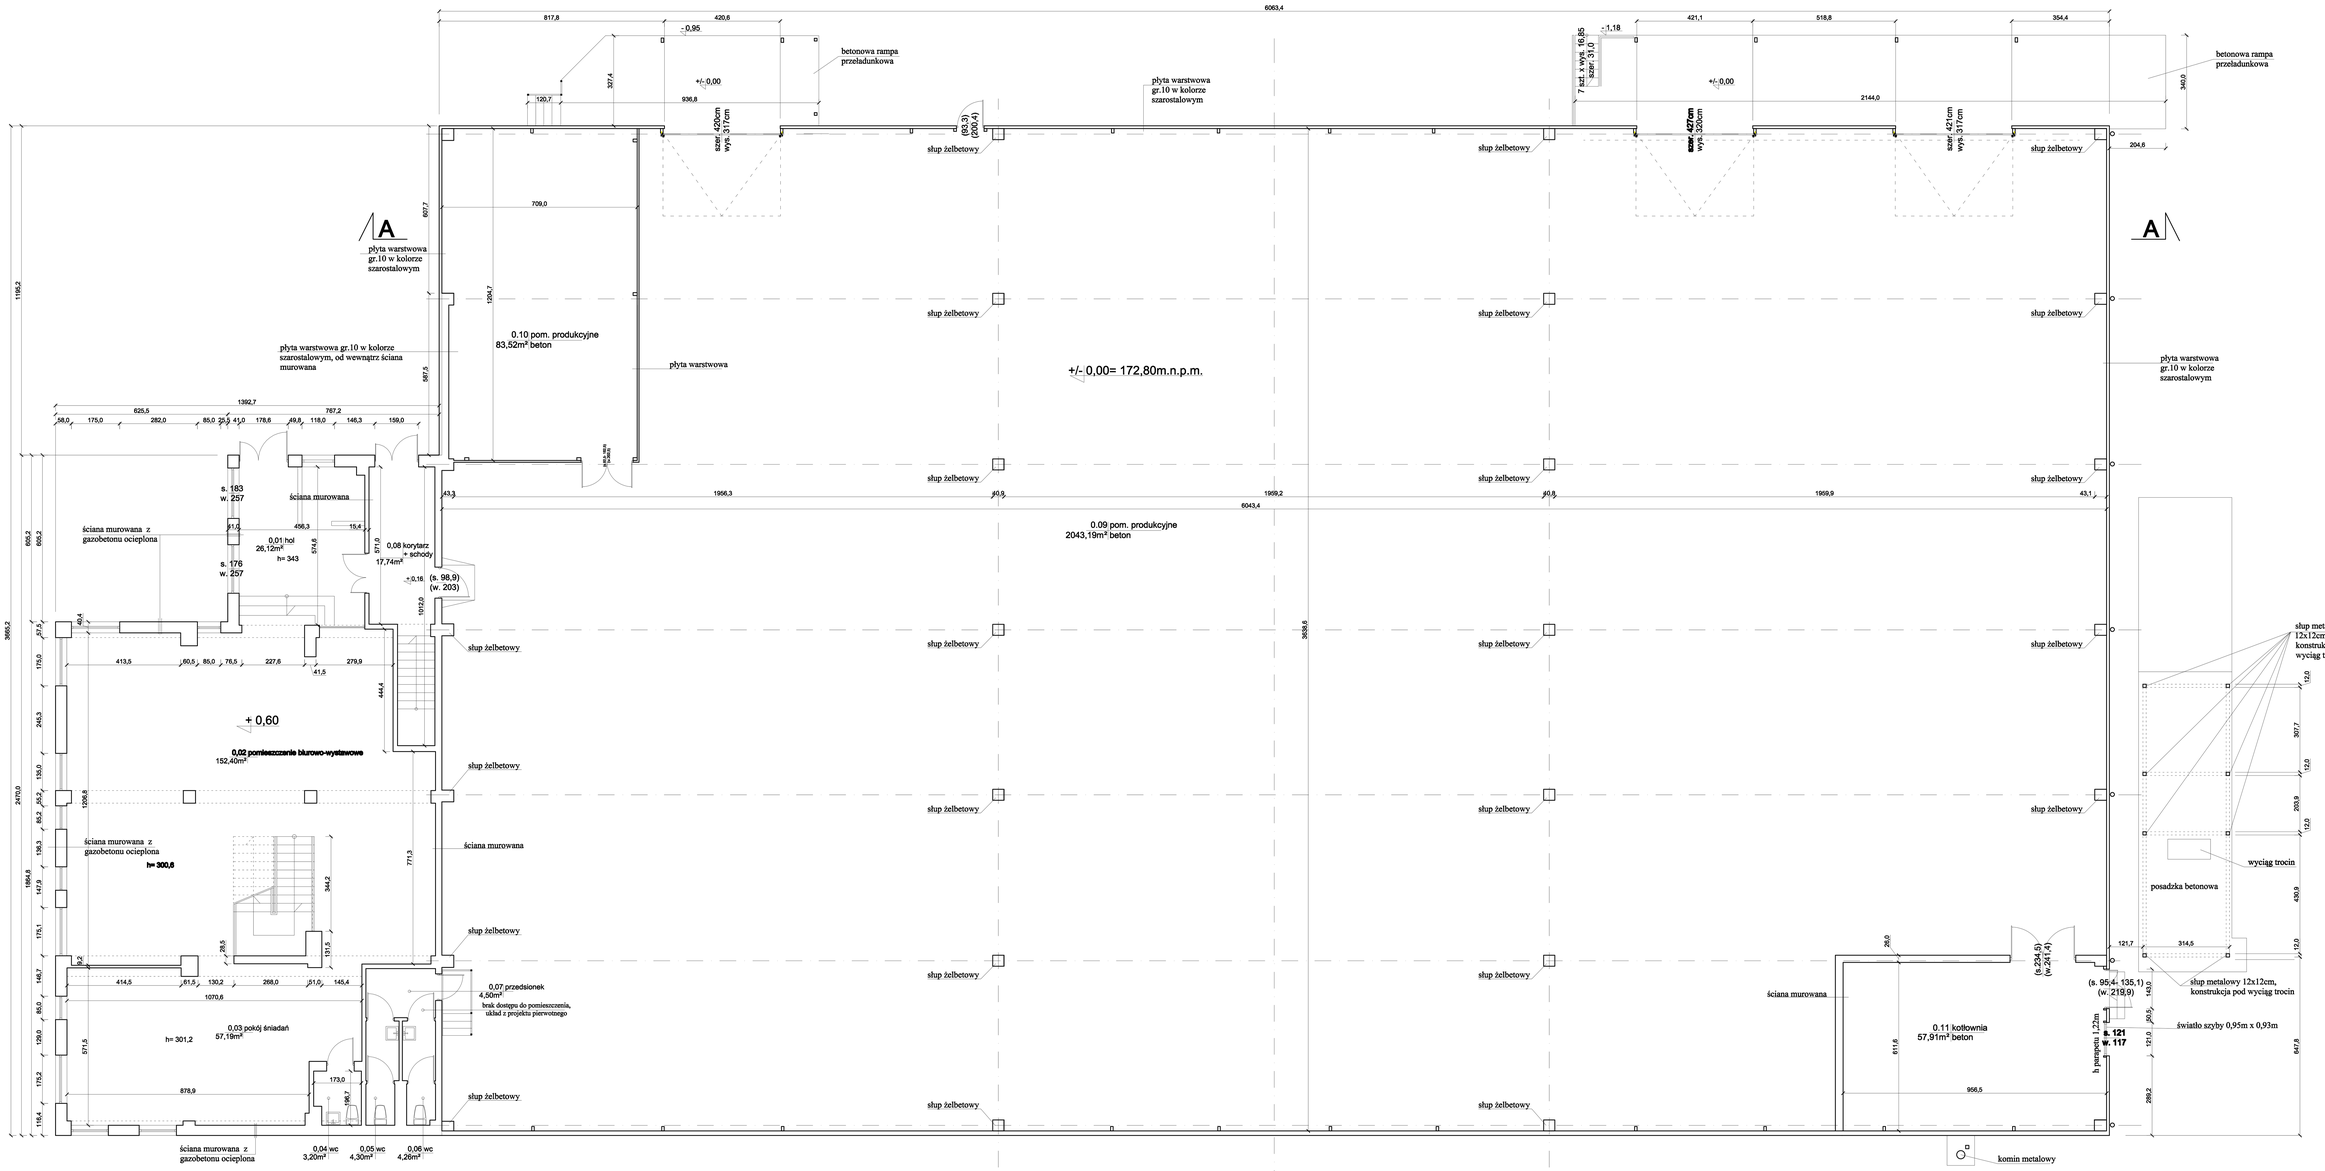

INWENTARYZACJA- RZUT PRZYZIEMIA, skala 1:100

zestawienie istniejacych pomieszczeń przyziemia

nr	nazwa pomieszczenia	powierzchnia użytkowa
0,01	hol	26,12m²
0,02	pomieszczenie biurowo-wystawowe	152,40m²
0,03	pokój śniadań	57,19m²
0,04	wc	3,20m²
0,05	wc	4,30m²
0,06	wc	4,26m²
0,07	przedsionek	4,50m²
0,08	korytarz + schody	17,74m²
0.09	pom. produkcyjne	2043,19m²
0.10	pom. produkcyjne	83,52m²
0.11	kotłownia	57,91m²
	RAZEM	2454,33m²

suma powierzchni użytkowych całego budynku wynosi 2810,36m²

NAZWA OBIEKTU BUDOWLANEGO	INWENTARYZACJA: ISTNIEJĄCY BUDYNEK ZAKŁADU PRODUKCJI MEBLI			BRANŻA ARCH.
TYTUŁ RYSUNKU	INWENTARYZACJA: RZUT PRZYZIEMIA			SKALA 1:100
PROJEKTANT	mgr. inż. architekt Jarosław Dembowski	uprawnienia nr 16/POOK/2012	data opracowania 02.05.2023	PODPIS
				nr RYS. I2