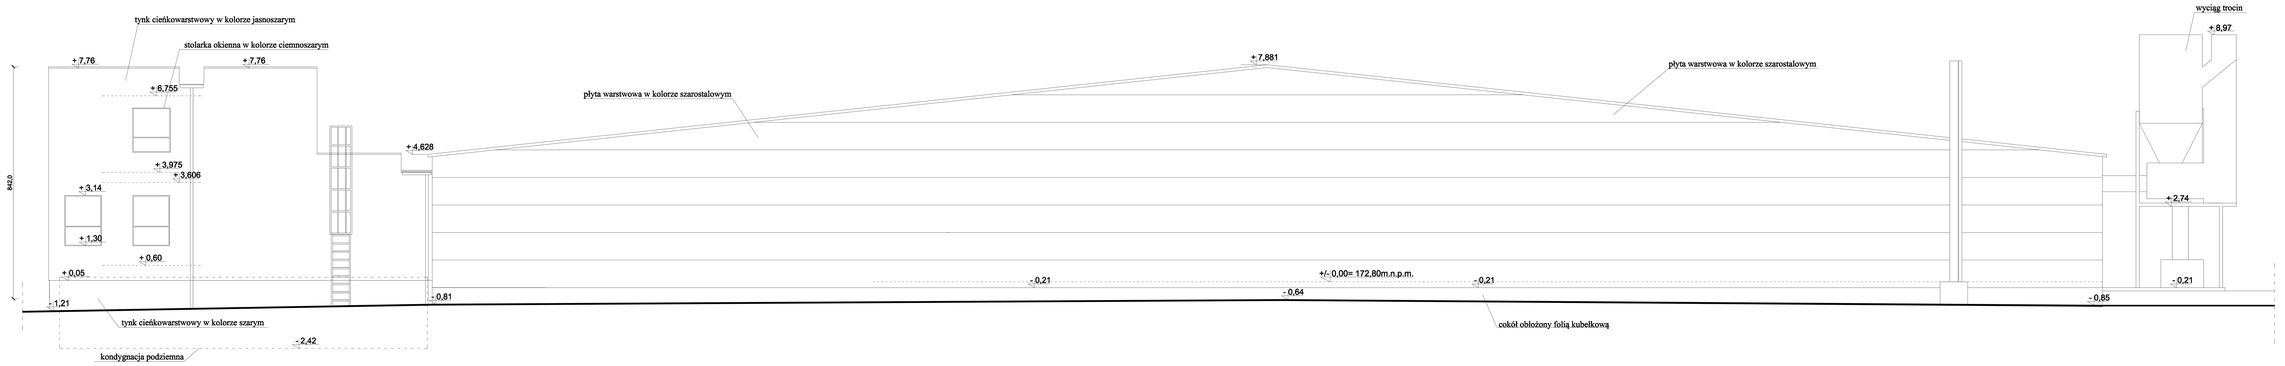

INWENTARYZACJA, ELEWACJA PÓŁNOCNO WSCHODNIA skala 1:100

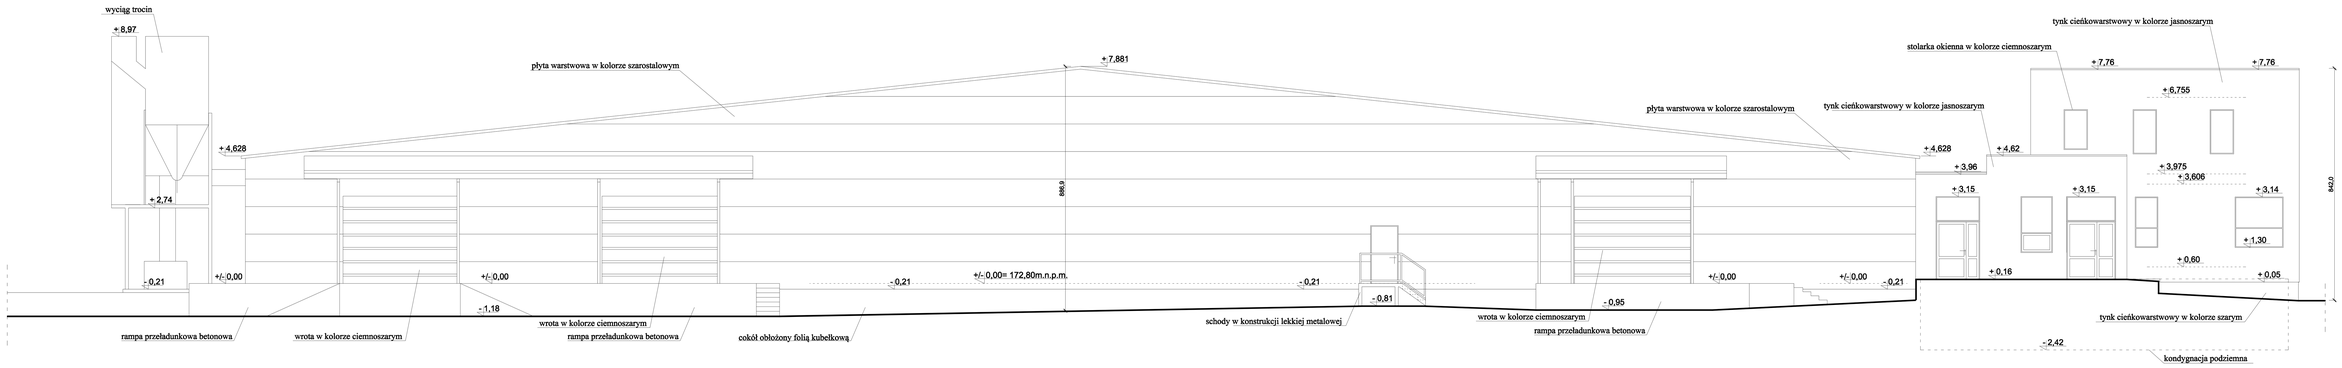

INWENTARYZACJA, ELEWACJA POŁUDNIOWO-ZACHODNIA
skala 1:100

NAZWA OBIEKTU BUDOWLANEGO	INWENTARYZACJA: ISTNIEJĄCY BUDYNEK ZAKŁADU PRODUKCJI MEBLI		BRANŻA ARCH.
TYTUŁ RYSUNKU	**INWENTARYZACJA: ELEWACJE**		SKALA **1:100**
PROJEKTANT	mgr. inż. architekt Jarosław Dembowski	uprawnienia nr 16/PDOKK/2012	data sporządzenia 02.05.2023	PODPIS	NR RYS. **I5**