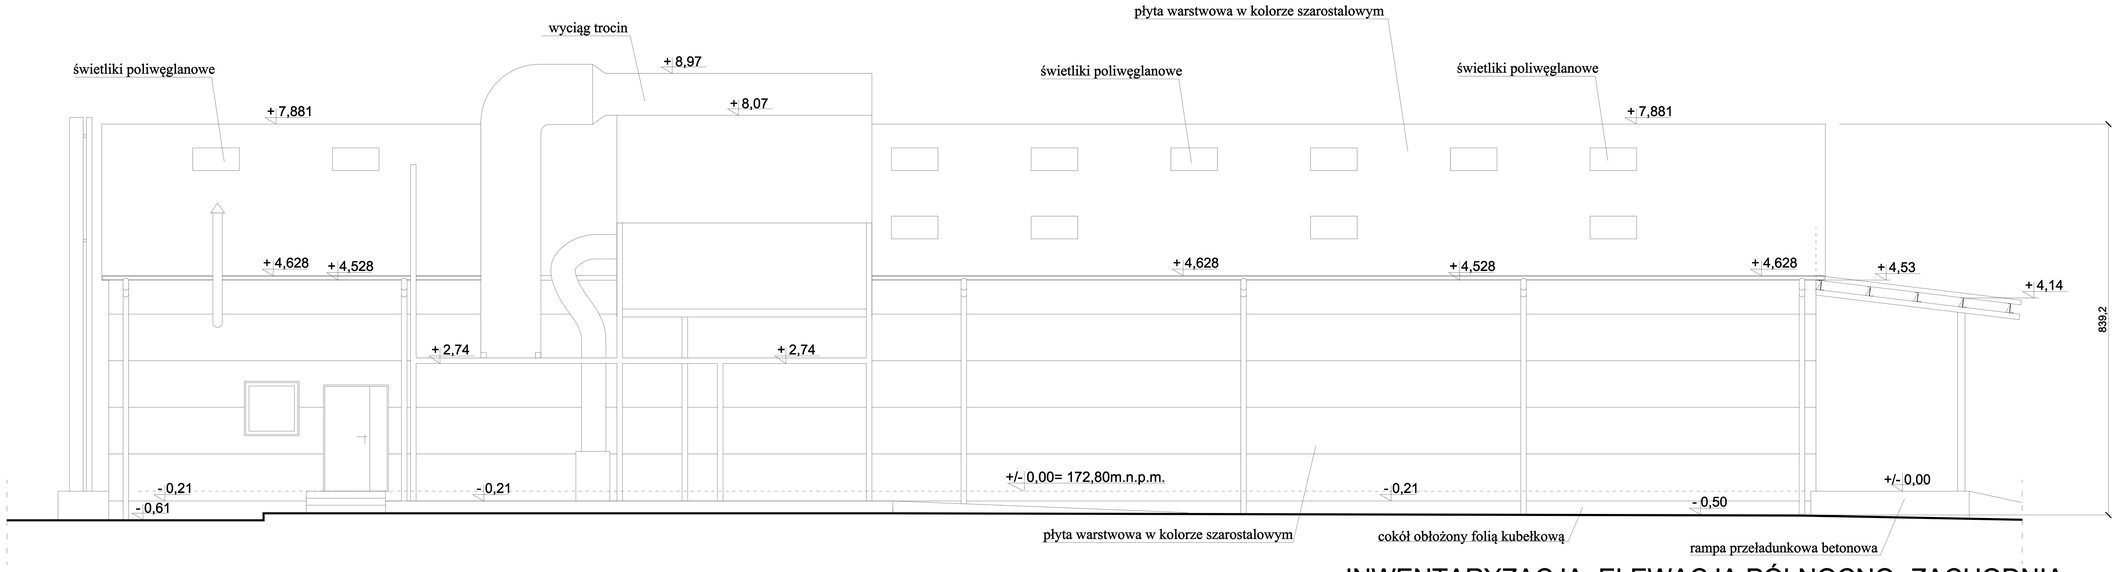

INWENTARYZACJA, ELEWACJA PÓŁNOCNO- ZACHODNIA
skala 1:100

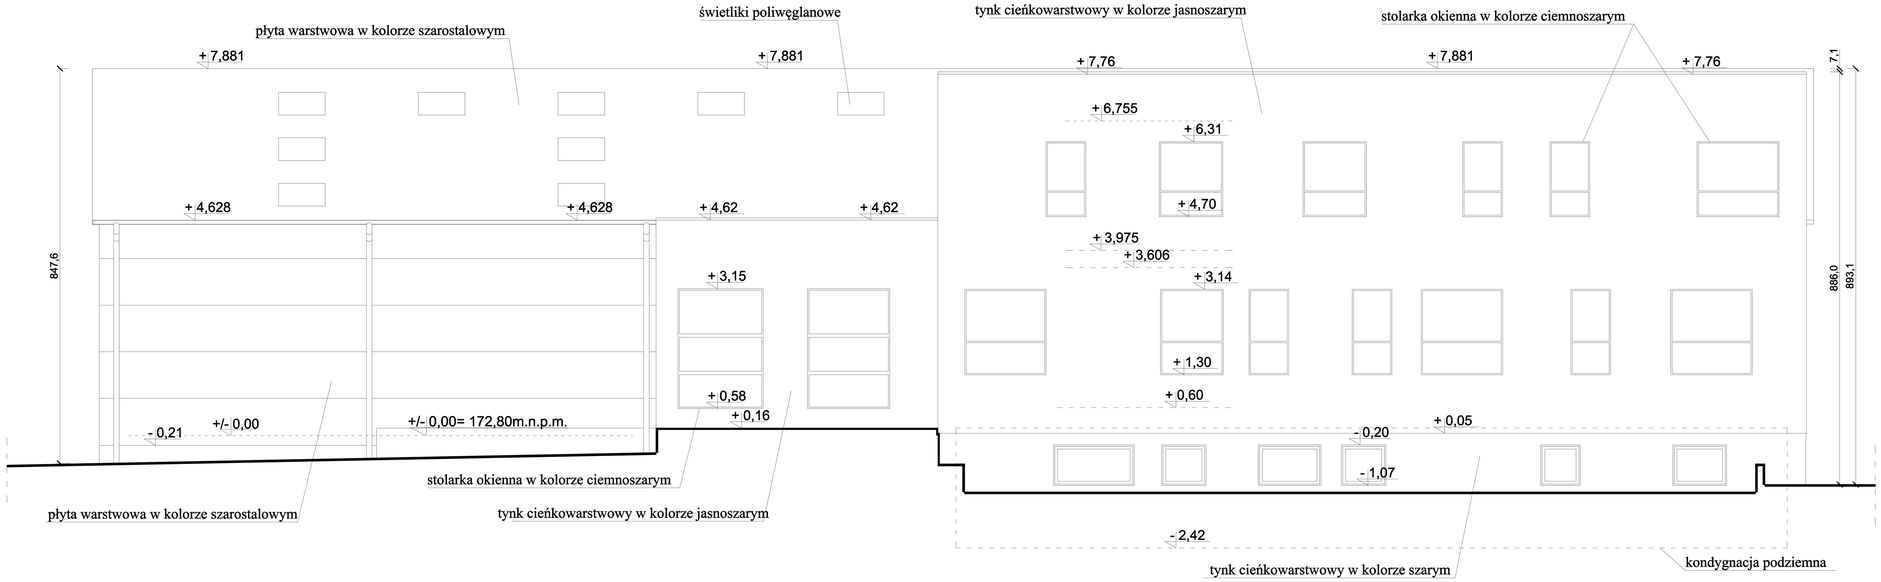

INWENTARYZACJA, ELEWACJA POŁUDNIOWO- WSCHODNIA skala 1:100

NAZWA OBIEKTU BUDOWLANEGO	INWENTARYZACJA: ISTNIEJĄCY BUDYNEK ZAKŁADU PRODUKCJI MEBLI				BRANŻA ARCH.
TYTUŁ RYSUNKU	**INWENTARYZACJA: ELEWACJE**				SKALA 1:100
PROJEKTANT	mgr. inż. architekt Jarosław Dembowski	uprawnienia nr 16/PDOKK/2012	data sporządzenia 02.05.2023	PODPIS	NR RYS. I6