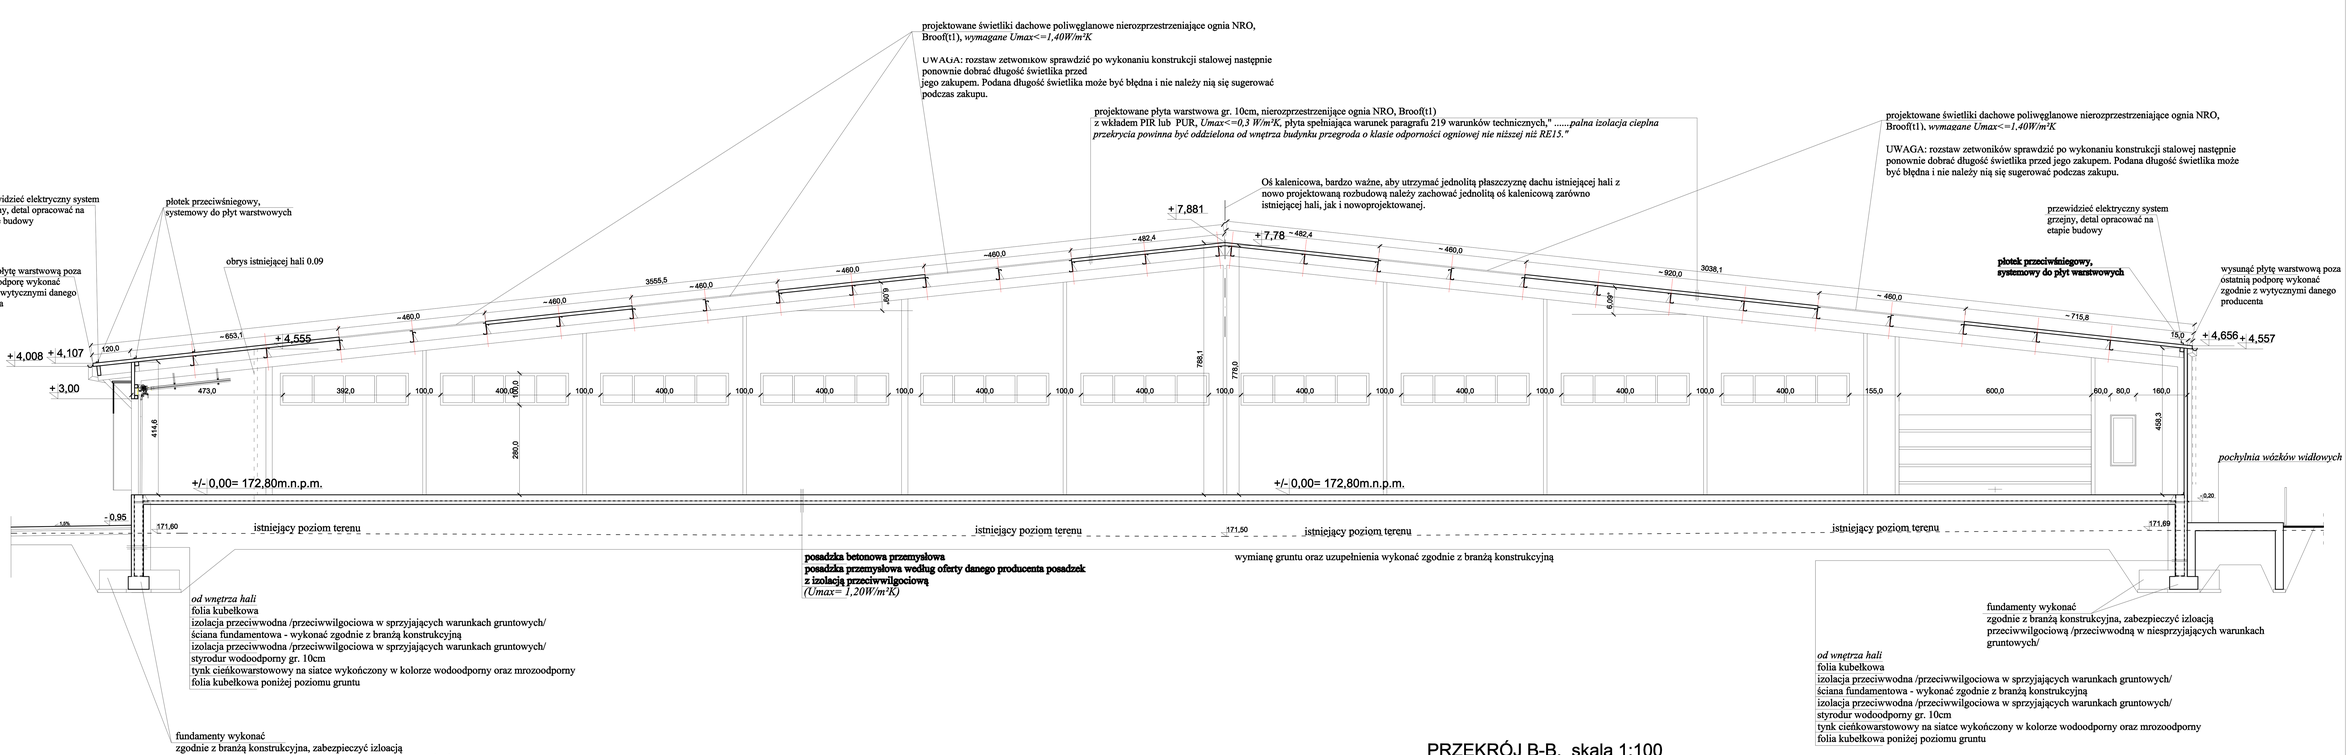

PRZEKRÓJ B-B, skala 1:100

NAZWA OBIEKTU BUDOWLANEGO	Przebudowa oraz rozbudowa istniejącego budynku Zakładu Produkcji Mebli o część produkcyjną wraz z urządzeniami budowlanymi i infrastrukturą techniczną. Rozbiórka oraz budowa studni chłonnych wraz z separatorem.				BRANŻA ARCH.
TYTUŁ RYSUNKU	**PRZEKRÓJ B-B**				SKALA **1:100**
PROJEKTANT	mgr. inż. architekt Jarosław Dembowski	uprawnienia nr 16/PDOKK/2012	data sporządzenia 02.05.2023	PODPIS	
PROJEKTANT SPRAWDZAJĄCY	mgr. inż. architekt Anna Harmuszkiewicz	uprawnienia nr 9/PDOKK/2022	data sporządzenia 02.05.2023	PODPIS	FORMAT **A3**