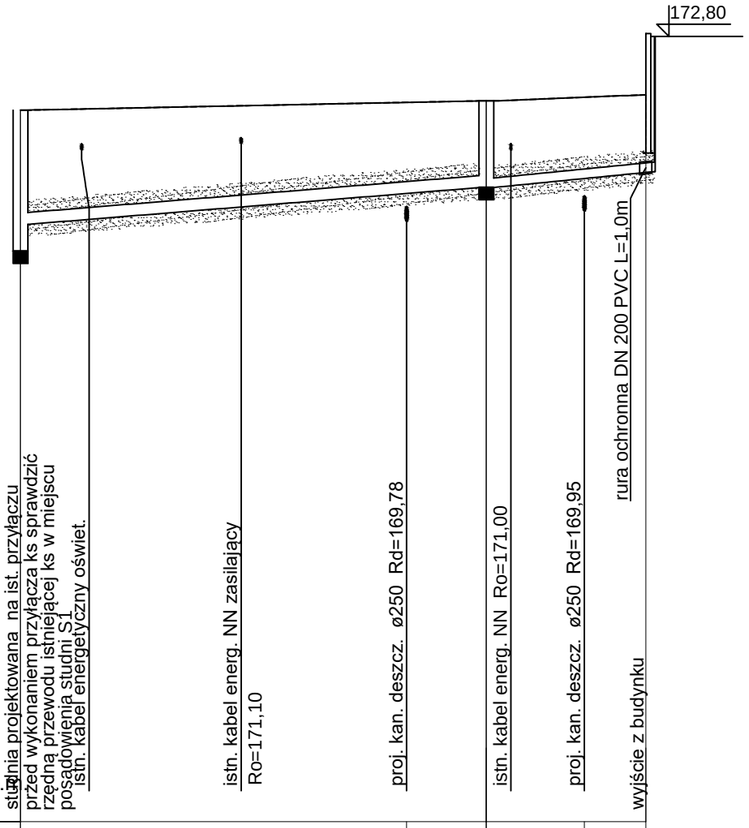

Rzędna terenu projektowanego	171,60				171,80			172,00	
Rzędna terenu istniejącego	171,60	171,62		171,67	171,80	171,76		172,00	
Rzędna dna kanału	169,74	169,82		170,02	170,24	170,34	170,38	170,50	170,60
Zagłębienie dna kanału [m]	1,86					1,46			1,40
Odległości [m]		38,00					13,00		
Średnice, materiał / Spadek		PVC-U_SDR34_I 200×5,9			15,8 ‰		PVC-U_SDR34_I 160×4,7		20,0 ‰
Długość trasy [m]	0,00	5,00		18,00	31,50	38,00	40,00	46,00	51,00
Rzędna dna studzienki	169,30					170,34			
	S1					S2			bud.

Na istniejące i projektowane kable elektryczne
na skrzyżowaniach z sieciami kanalizacyjnymi nałożyć przepusty dwudzielne
DN 110 L=2,0 m

NAZWA OBIEKTU BUDOWLANEGO	Rozbudowa istniejącego budynku Zakładu Produkcji Mebli o część produkcyjną, rozbiórka oraz budowa studni chłonnych wraz z separatorem				BRANŻA SANIT.
TYTUŁ RYSUNKU	**Profil zewnętrznej instalacji kanalizacji sanitarnej**				**PT**
PROJEKTANT	inż. Halina Żelazko	uprawnienia nr SUW-5/90	data sporządzenia 02.05.2023	PODPIS	SKALA **1:100/500**
SPRAWDZAJĄCY	mgr inż. Danuta Piszczatowska	uprawnienia nr SUW-75/90	data sporządzenia 02.05.2023	PODPIS	NR RYS. **S2**